



LOCALE POMPE - SERBATOIO

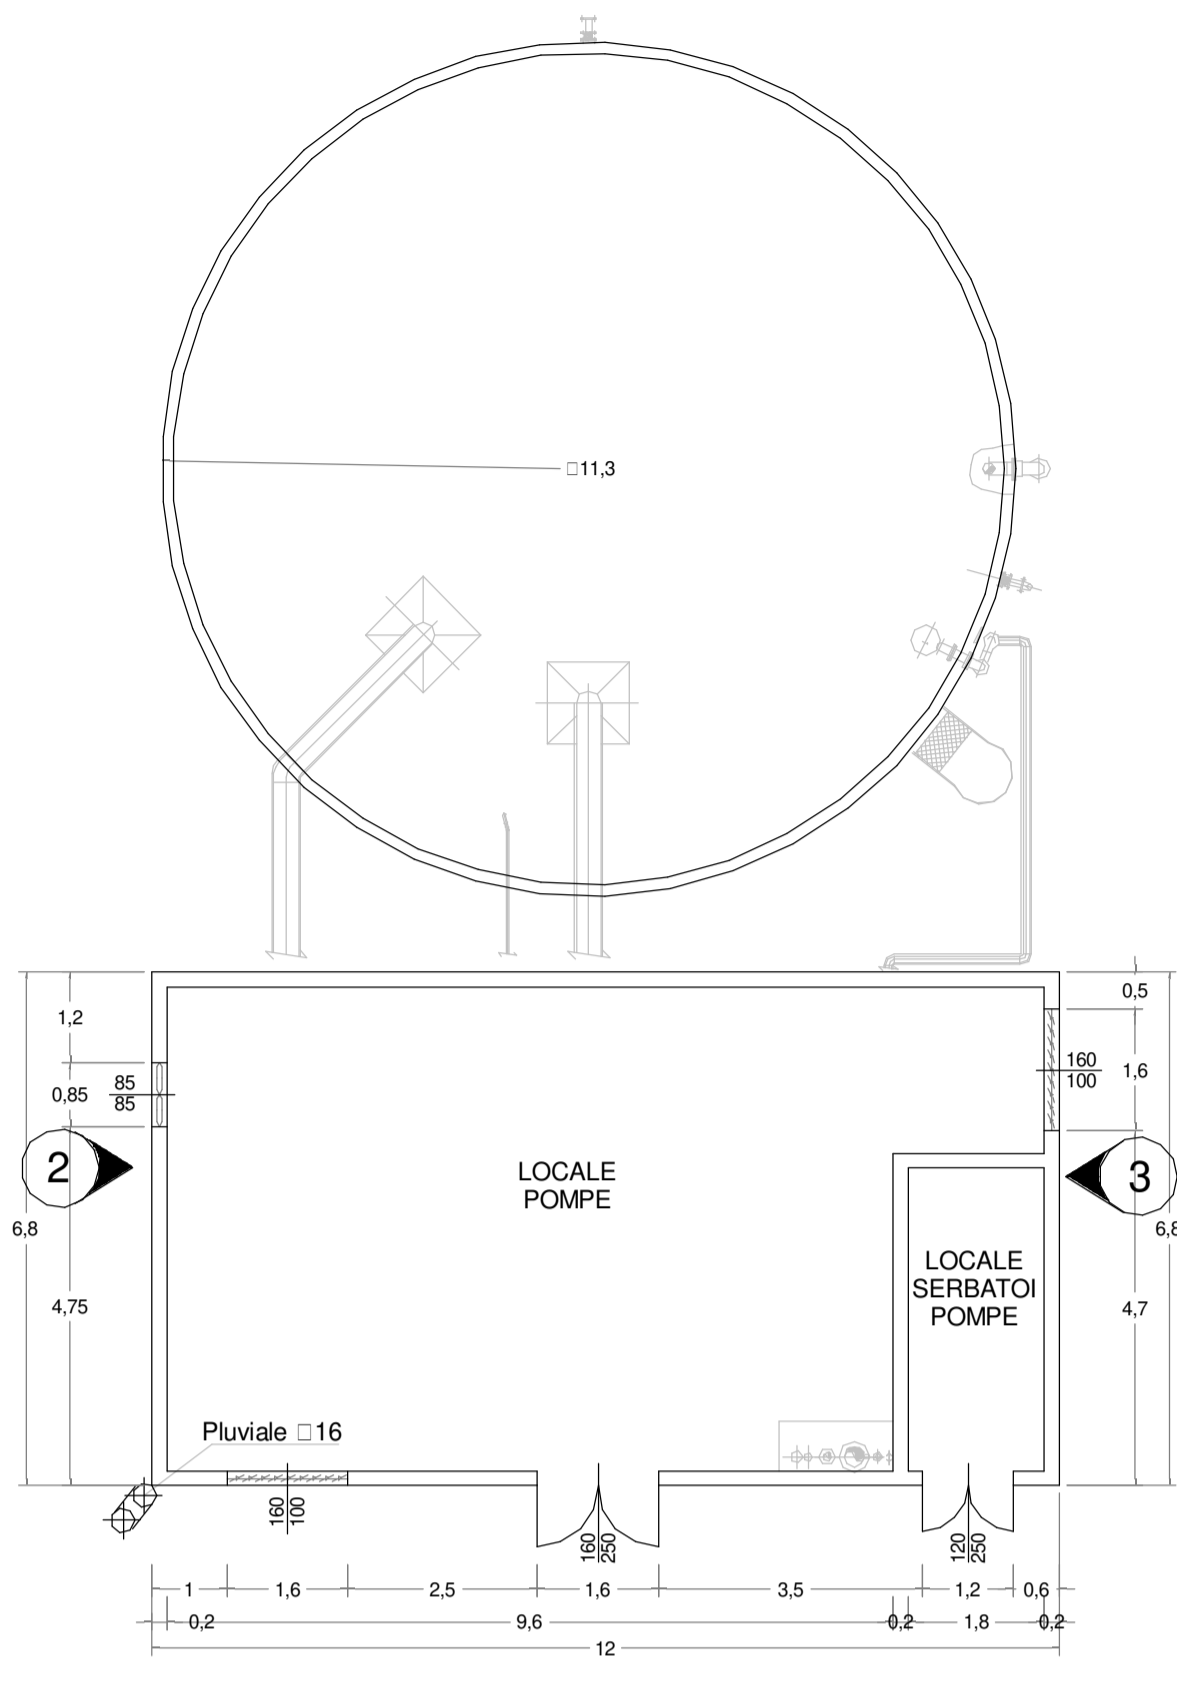


STAZIONE DI PRESSURIZZAZIONE E SERBATOIO
(1 : 100)


PROSPETTO 1

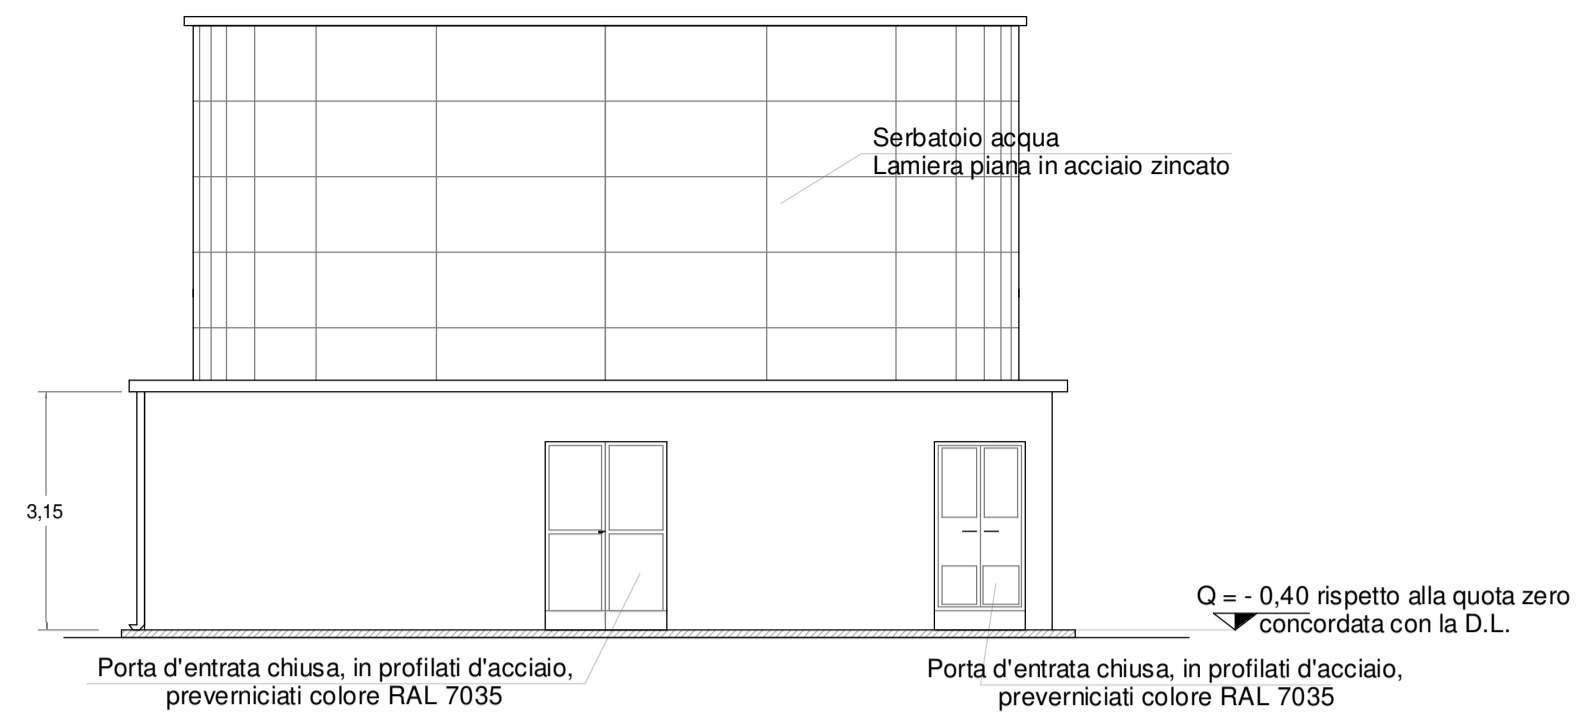



PROSPETTO 2

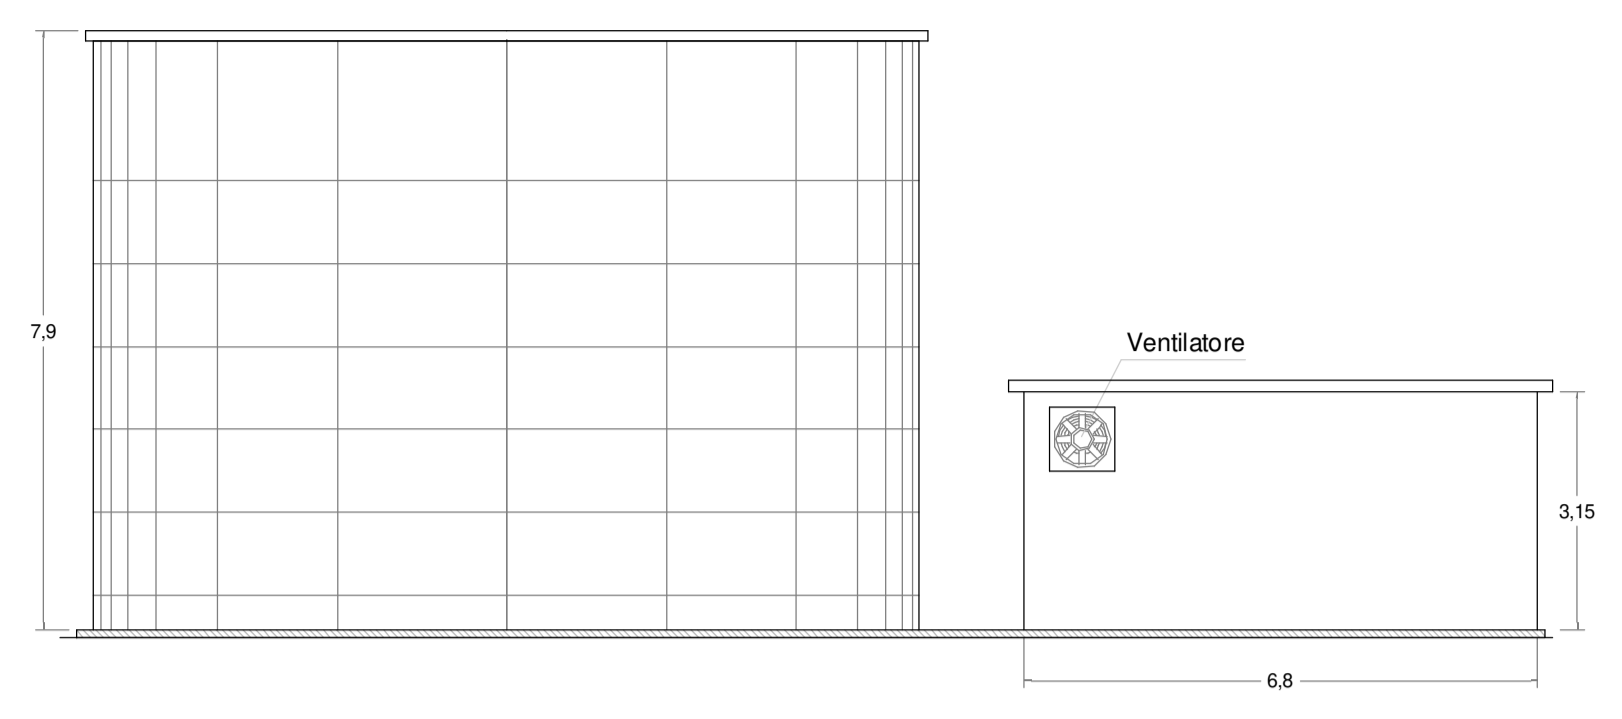


PROSPETTO 3

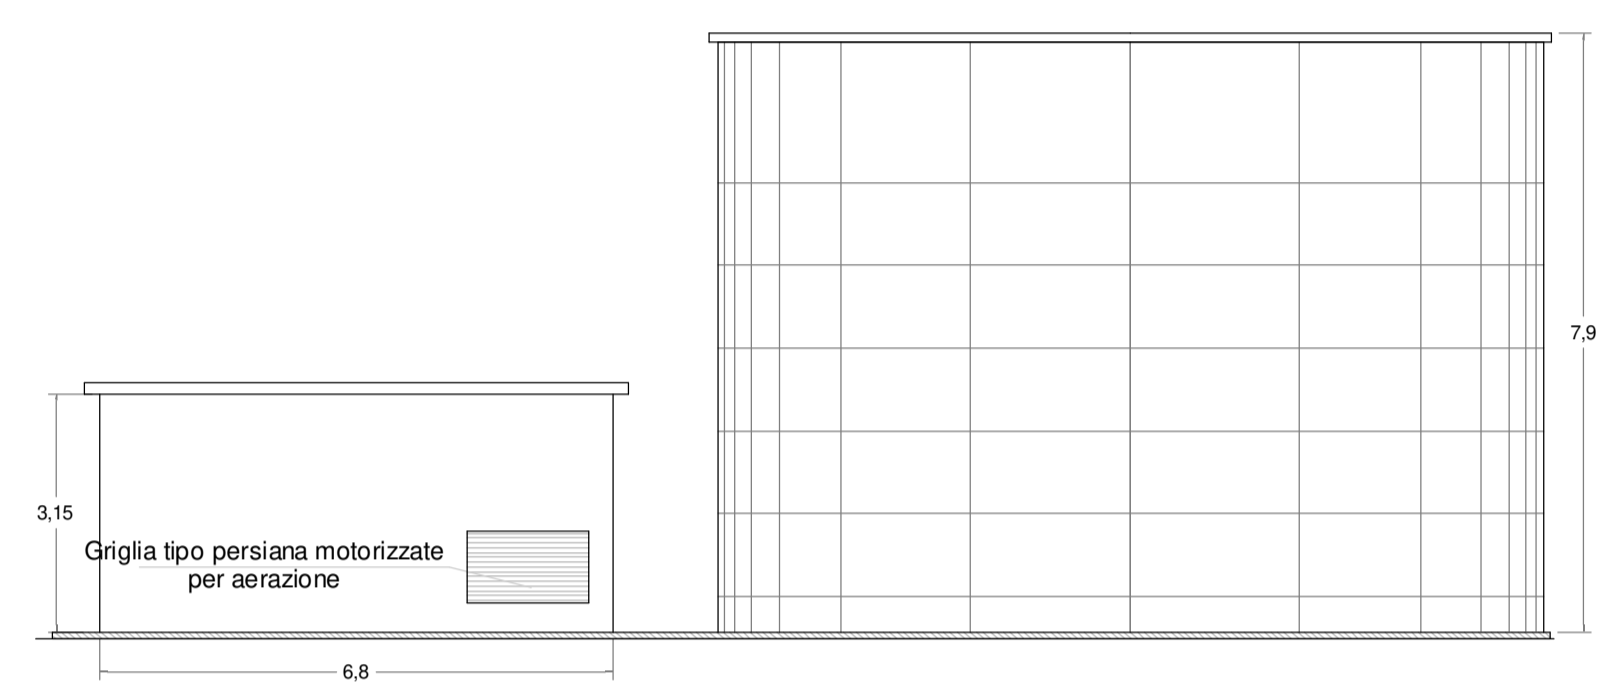


SEZIONE

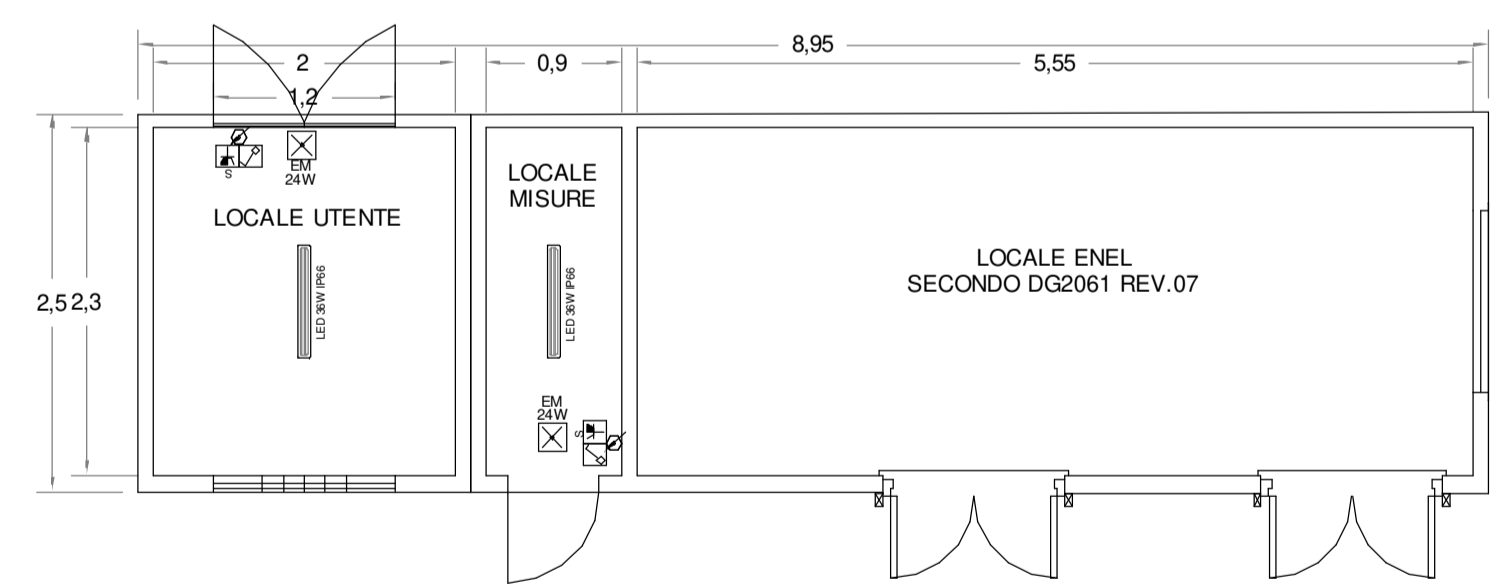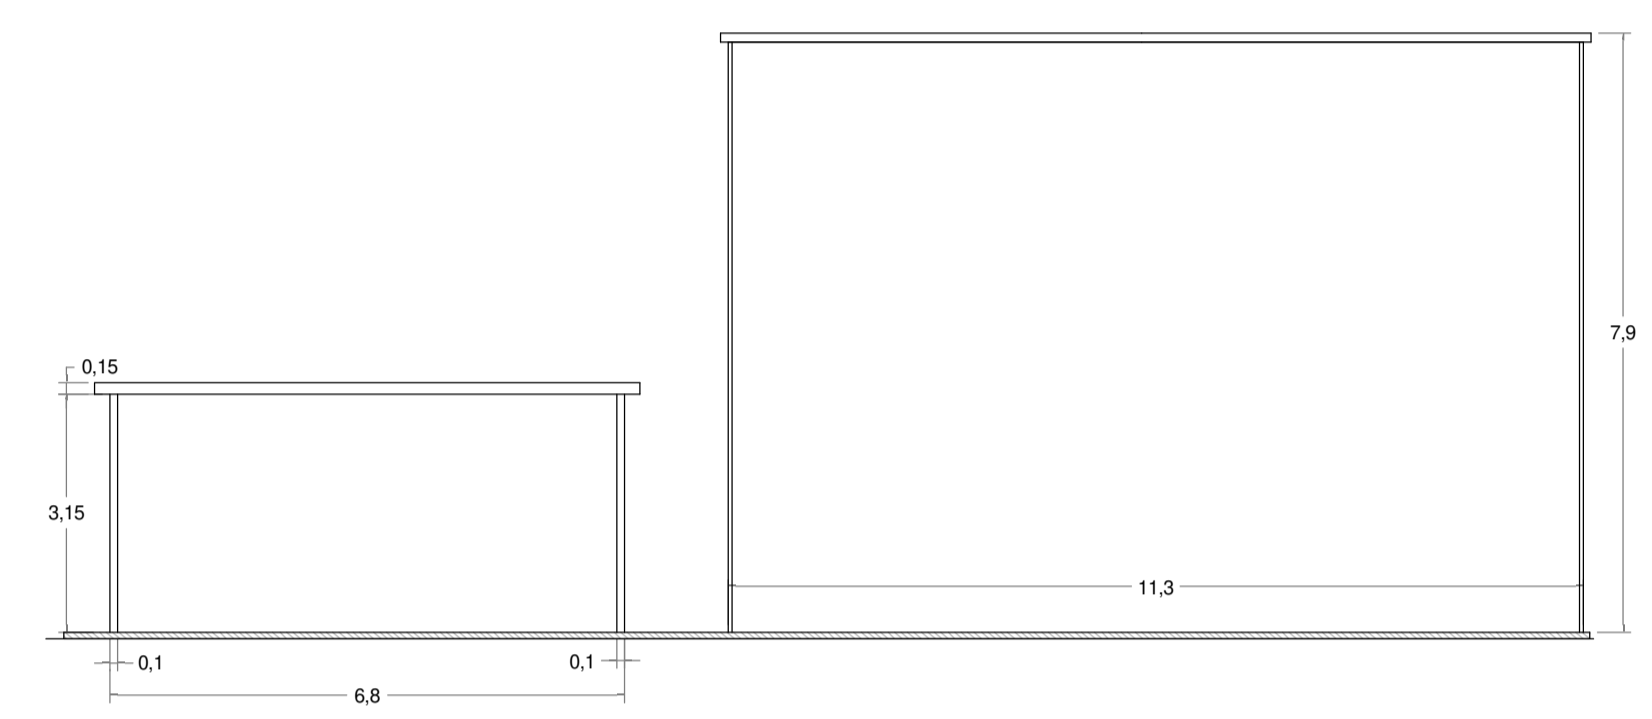


PROSPETTO ESTERNO

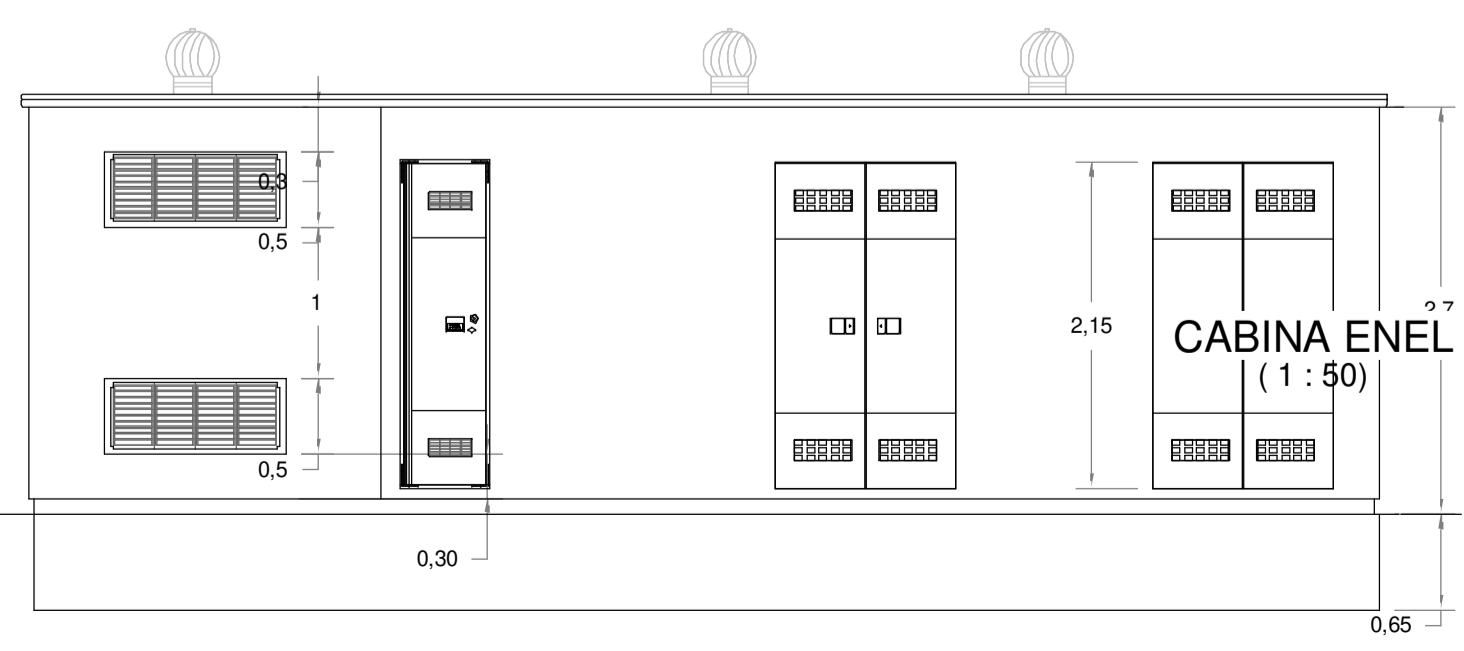

PROSPETTO LATO INTERNO PROPRIETA'

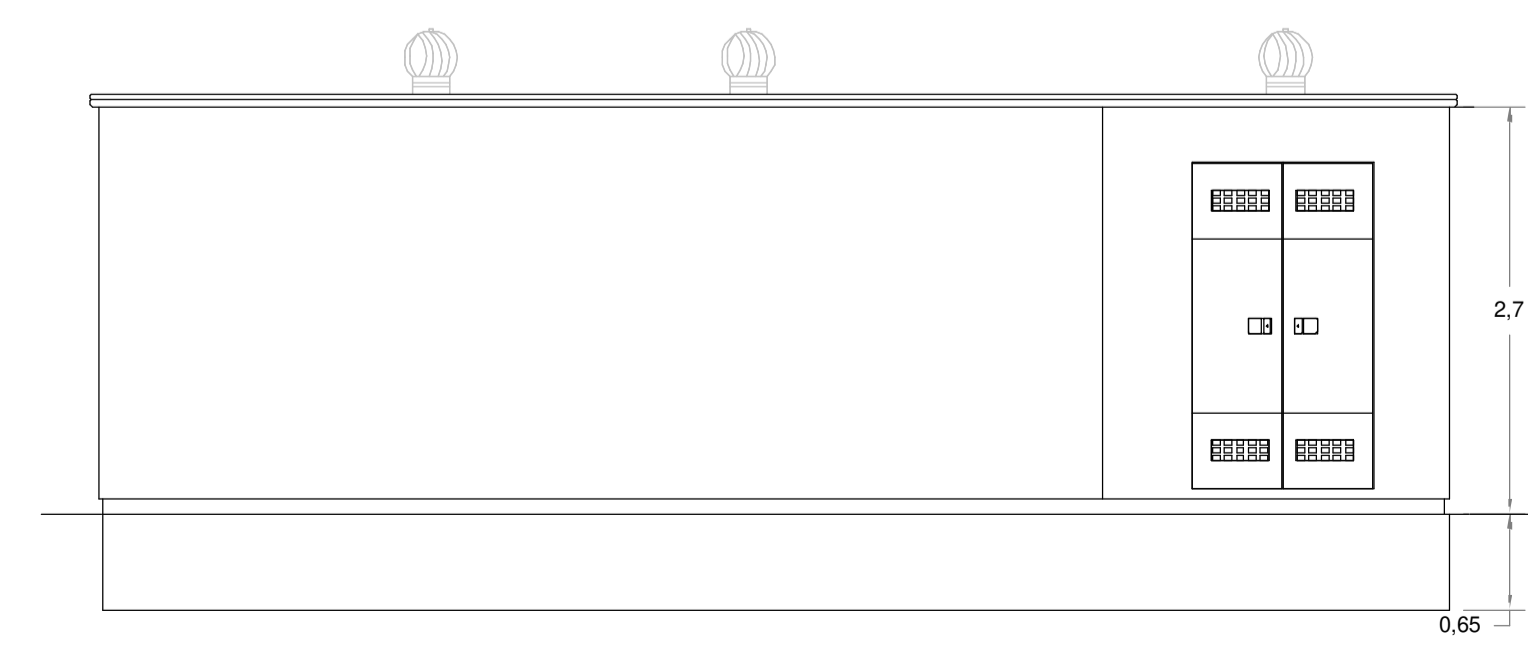

PROSPETTI LATERALI

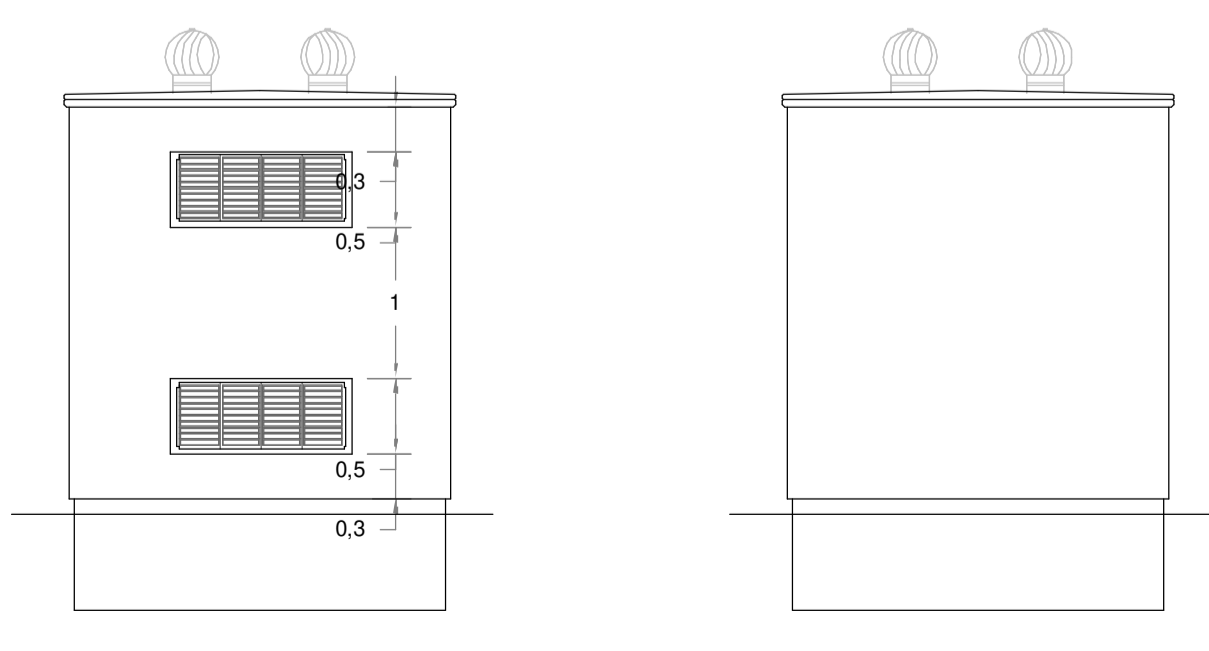

COMUNE	CASTEL SAN GIOVANNI	PROVINCIA	PIACENZA
<p>PARCO LOGISTICO A NORD AUTOSTRADA A 21 RIQUALIFICAZIONE DELL'AREA "EX PORCILAIA CHIODAROLI" PER REALIZZAZIONE INSEDIAMENTO LOGISTICO C2U CLOSE2YOU S.r.l.</p>			
<p>RICHIESTA DI PERMESSO DI COSTRUIRE PROGETTO ARCHITETTONICO LOCALE POMPE - CABINA ENEL</p>			
COMMITTENTE	<p>VALTIDONE S.p.A. Strada 3, Palazzo B3 20090, Assago (MI) Web www.gruppo fbh.it</p>		
UTILIZZATORE	<p>C2U CLOSE2YOU S.r.l. Strada 1, Palazzo E1 Web www.c2u.it</p>		
PROGETTISTI	<p>Studio Associato Arch. ODDI Corso Matteotti n. 66 Castel San Giovanni (PC) Web www.studiooddi.it</p>		
SCALA:	Come indicato	ELABORATO n°	1.4.9
CODICE LAVORO	CODICE DISEGNO	DATA	07-12-2020
		REVISIONE	
		NOME FILE	