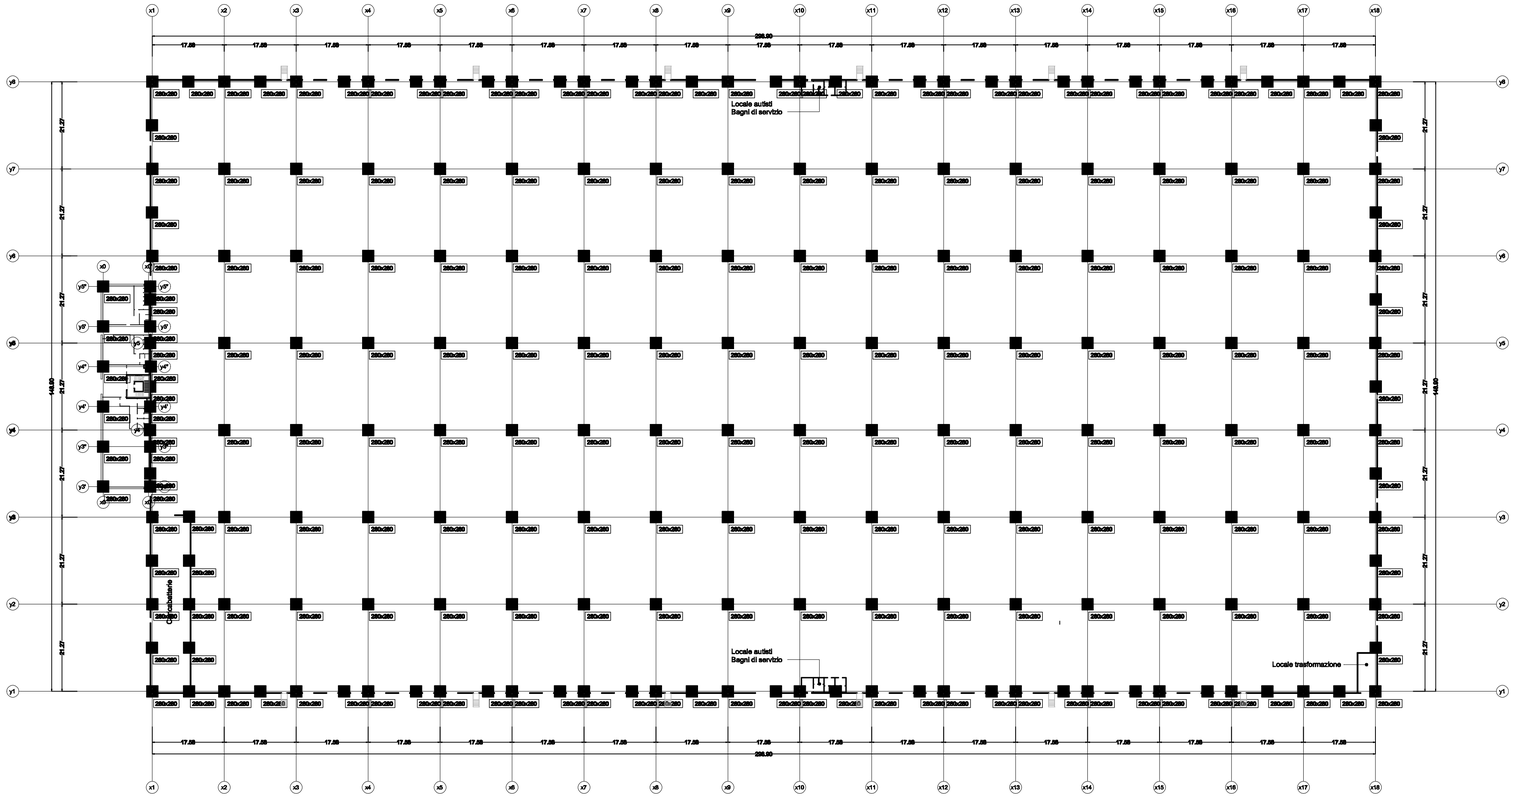

Pianta Plinti
1 : 500

SCHEMA PLINTO TIPO
scala 1:20

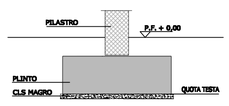

SCHEMA PLINTO
scala 1:50

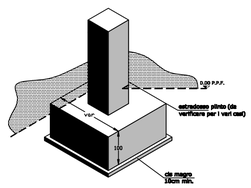

ARMATURE MINIME DI CONFINAMENTO "ZONA INNESTO"
(DIMENSIONI ESECUTIVE A CURA PREFABBRICATORE)
valida per pilastri singoli - scala 1:50

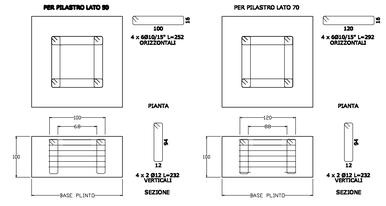

Schema copriferro

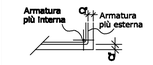

Piegature

a > 10 Ø	
d =	4 Ø per Ø< 12 mm
	5 Ø per 12≤ Ø ≤ 16 mm
	8 Ø per 16< ø ≤ 25 mm
	10 Ø per 25< ø ≤ 40 mm

PRESCRIZIONI e NOTE

- Quanto indicato va verificato su ultime Rev. disegni prefabbricato
- Per tracciamenti e affondamenti vale ultima Rev. disegni prefabbricato
- Pavimenti, soletteе platee escluse dal presente progetto (oltre a tutte le opere geotecniche).
- Ipotesi diverse rendono necessarie modifiche/integrazioni
- Eseguire sempre i necessari drenaggi progettati da tecnico abilitato
- Avvisare D.L. prima di ogni intervento
- Successione delle fasi operative secondo le indicazioni D.L.
- Quanto indicato da verificare in cantiere e salvo diverse prescrizioni D.L.

MATERIALI (vedi anche relativa relazione)

Calcestruzzo:

- Classe resistenza C 25/30
- Classe esposizione XC2
- Classe consistenza S4
- Ø max. inerte 25 mm.
- Magroni: C 12/15

Acciaio:

- B 450 C (barre, reti, rotoli e tralicci)
- Ricoprimento min. Cf: 4 cm
- Sovrapposizione min.: 40 Ø
- Resina: HIT-HY-200R (eventuale)

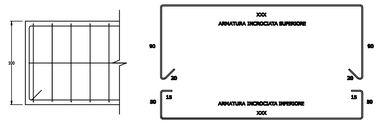

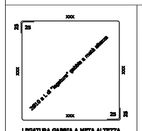

TAB. ARMATURA PLINTI

	PLINTO	DIMENSIONE DEI PLINTI	INFERIORE	SUPERIORE
☒	PL 280 X 280	280 x 280 x 100	6Ø14/20"	6Ø14/20"

PROGETTO
NUOVO INSEDIAMENTO LOGISTICO IN

CASTEL SAN GIOVANNI
Provincia di Piacenza

REV.	DATA - DATE	OGGETTO REVISIONE - REVISION'S OBJECT	DIS	VER	APP
00	—	—	--	--	--

PIANTA CHIAVE :

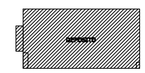

COMMITTENTE - CLIENT :

VALTIDONE S. p. A.

GENERAL CONTRACTOR :

Engineering 2K S.p.A.

LAVORO - WORK :

REALIZZAZIONE DEPOSITO "CORPO X"

PROGETTISTA STRUTTURE IN C.A. IN OPERA (PLINTI)
Ing. CARLO CARINI
Iscrizione all'Albo degli Ingegneri:
PC - 548

OGGETTO - OBJECT :

PIANTA PLINTI

DATA - DATE :	Comm. N°	TAVOLA N°
09/11/2020	—	CA01
SCALA - SCALE : 1 : 500		