
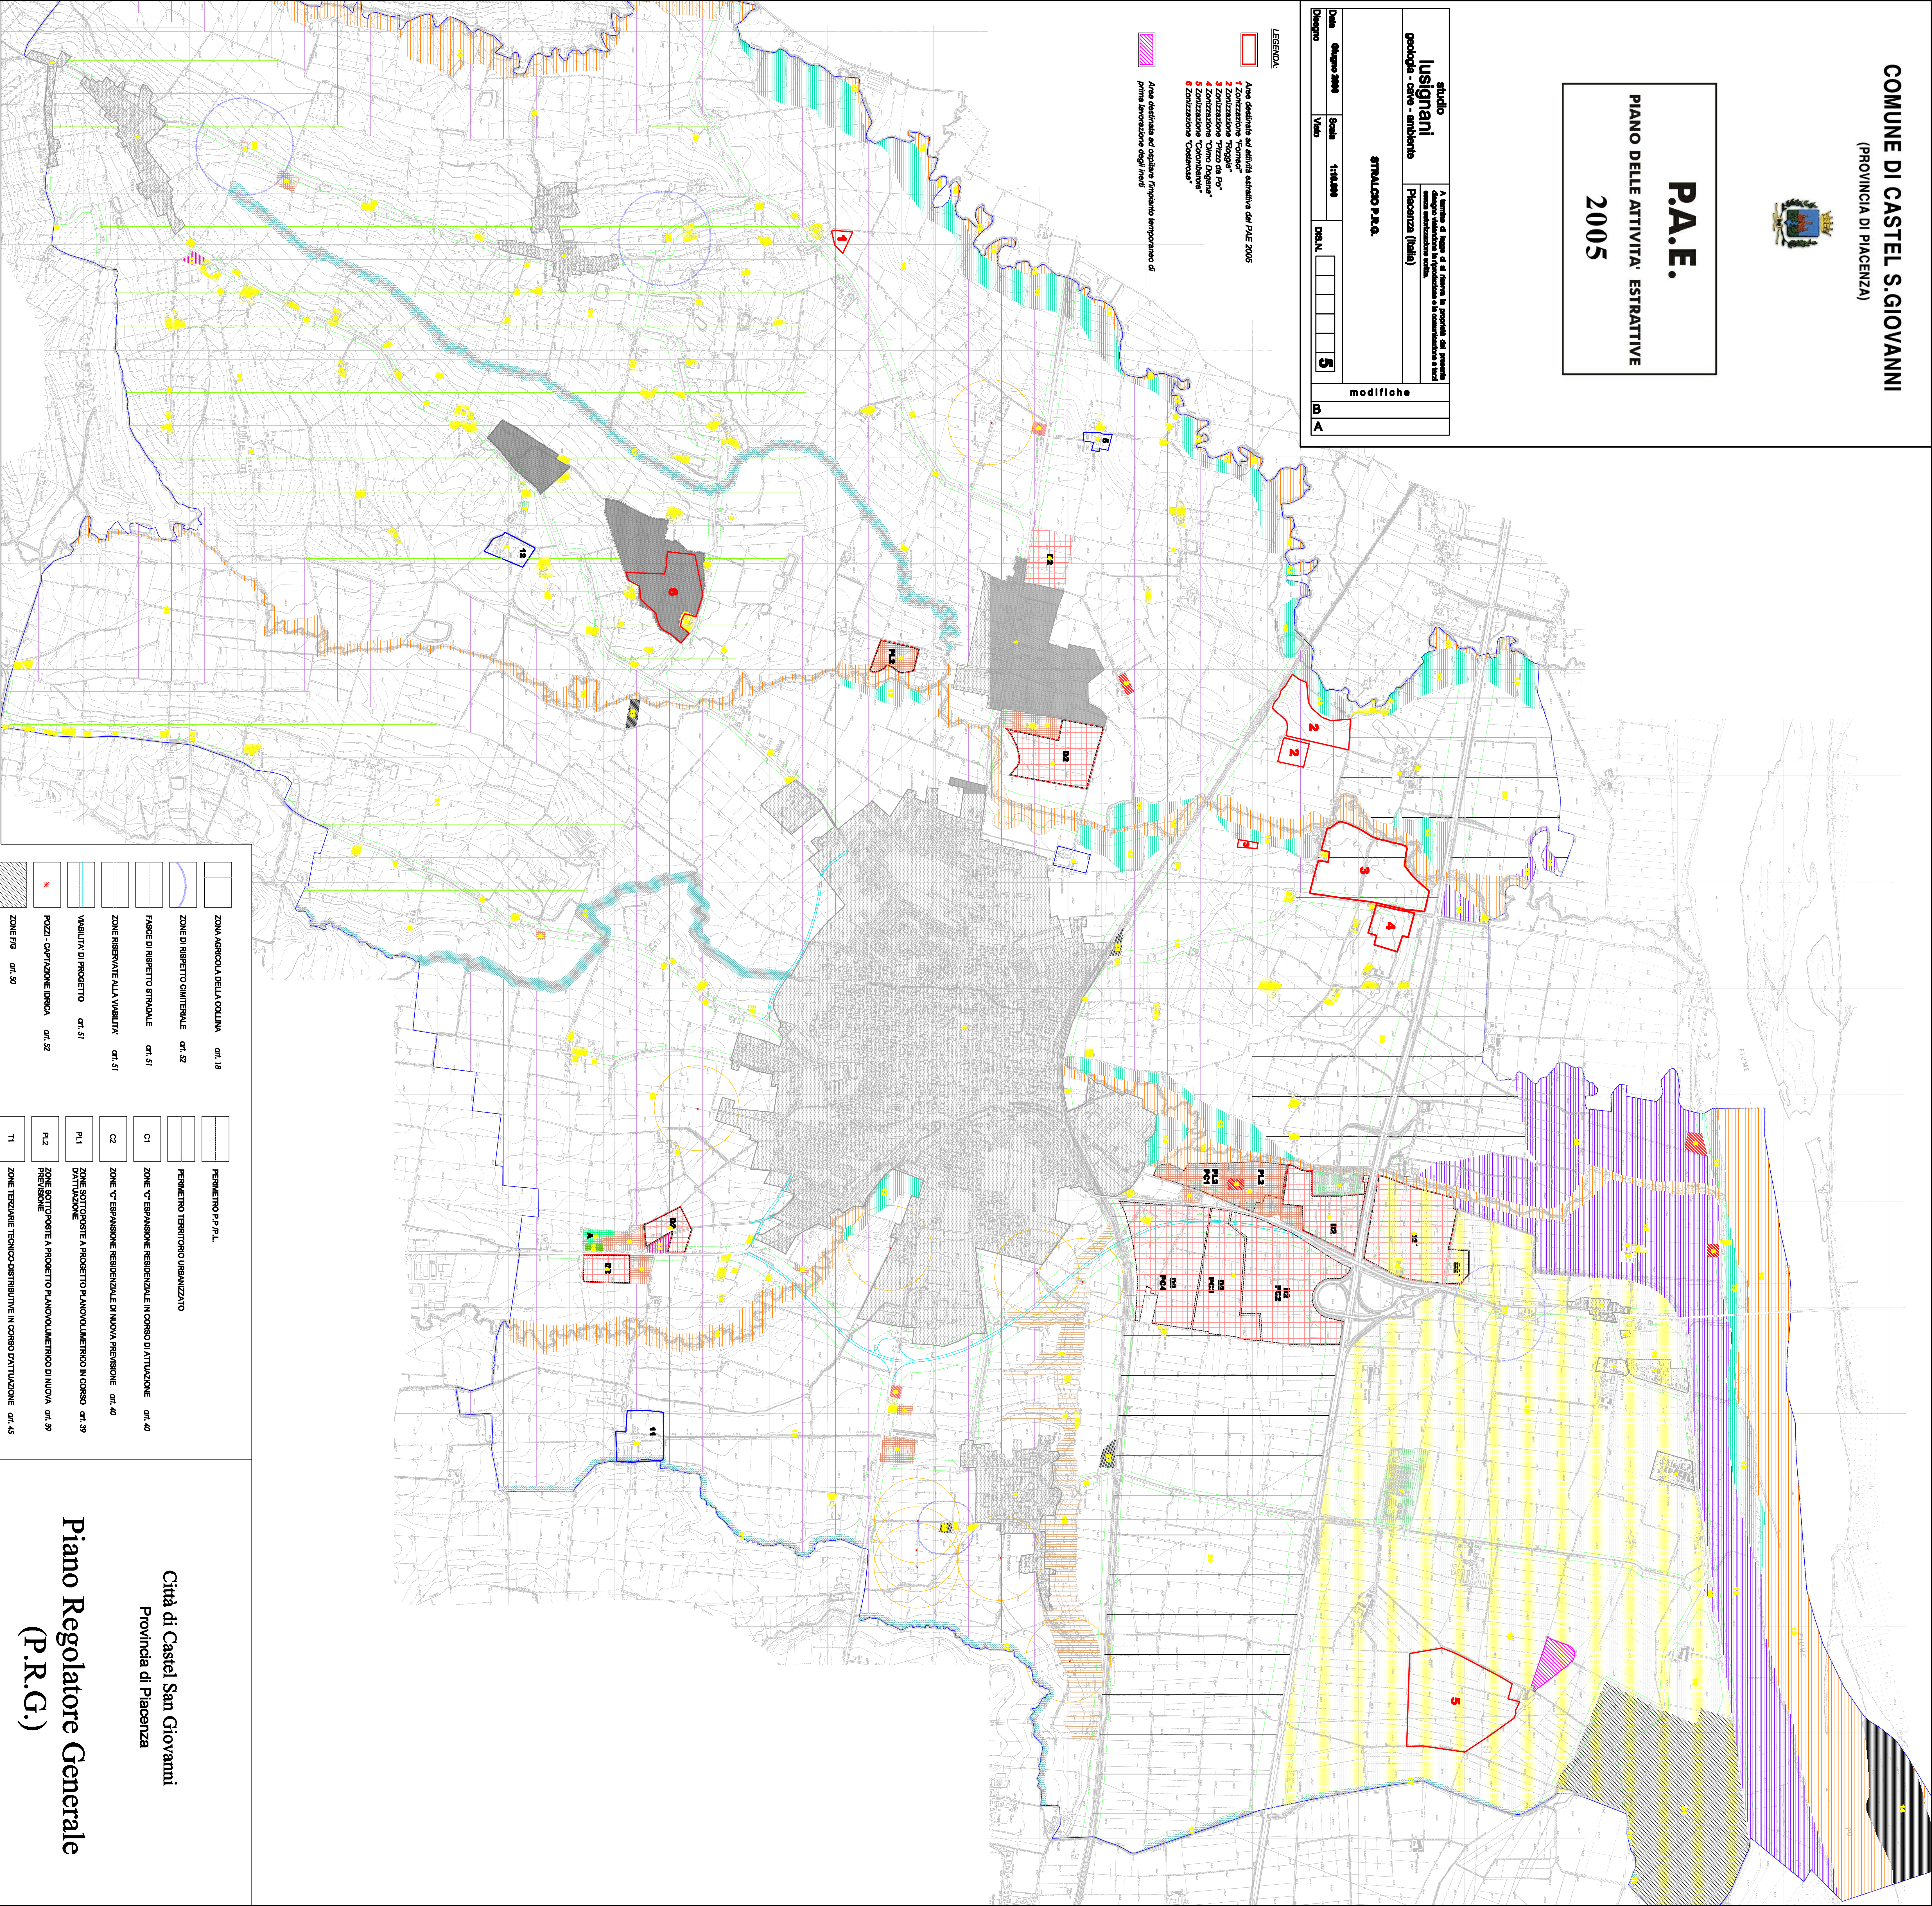















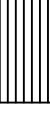



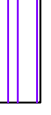




**P.A.E.**  
**PIANO DELLE ATTIVITA' ESTRATTIVE**  
**2005**

Studio <b>Iusignani</b> geologia - carte - ambiente		A partire da luglio si è aperto il periodo del deposito delle domande di partecipazione e la commissione si è occupata di verificare la regolarità delle stesse.	
STUDIO P.R.A.		Piacenza (Italia)	
modifiche			
Data consegna 2002		11-12-2002	
Disegno		Visto	
D.S.N.		5	
B		A	

- LEGENDA:**
-  Area destinata ad attività estrattiva del PAE 2005
-  1. Zonizzazione "Formica"
-  2. Zonizzazione "Foglia"
-  3. Zonizzazione "Prato da Po"
-  4. Zonizzazione "Prato Doguina"
-  5. Zonizzazione "Cotturestada"
-  6. Zonizzazione "Cossarosa"
-  Area destinata ad ospitare l'impianto temporaneo di prima lavorazione degli inerti



	PARTE DEL TERRITORIO DISCIPLINATE ALLA SCALA 1:2000			ZONE "V" RESIDENZIALI ESTERNE	art. 36
	INSEDIAMENTI STORICI ISOLATI	cap. V VITA		FASCE A - ANSAI ED ALVEI DI LAGHI, BACINI E CORSI D'ACQUA ZONA A1 - ALVEO INFISSO	art. 12.1.1
	INSEDIAMENTI DI INTERESSE STORICO TESTIMONIALE	art. 14		FASCE A - ANSAI ED ALVEI DI LAGHI, BACINI E CORSI D'ACQUA ZONA A2 - ALVEO DI PIENA	art. 12.1.2
	ZONE D'ESPANSIONE PRODUTTIVA	art.47		FASCE A - ANSAI ED ALVEI DI LAGHI, BACINI E CORSI D'ACQUA ZONA A3 - ALVEO DI PIENA CON VALORIZZAZIONE NATURALISTICA	art. 12.1.3
	ZONE A PREVALENTE DESTINAZIONE PRODUTTIVA - COMPLETAMENTO	art. 46		FASCE A - TUTELA DEI QUANTITÀ ABBINAMENTI DI LAGHI, BACINI E CORSI D'ACQUA	art. 12.2
	ZONE A PREVALENTE DESTINAZIONE PRODUTTIVA - AMPLIAMENTO IMPRESSE ESISTENTI	art. 46		FASCE C - ZONA DI LAVORO FLUVIALE ZONA C1 - ESPANSIONE O PROTEZIONE DI INFRASTRUTTURE LINEARI	art. 12.3
	ZONE PRODUTTIVE DI RIGULAZIONE	art. 48		FASCE DI INTERSEZIONE DELL'AMBITO FLUVIALE	art. 13
	ZONE TEBARIE TECNICO-STRUTTURALI DI COMPLETAMENTO	art. 44		ZONE DI TUTELA DEI CORPI D'ACQUA SUPERFICIALI E SOTTERRANEE (ART. 28 P.L. 159) ZONA AGRICOLA DELLA BASSA PIEMONA	art. 17
	INSEDIAMENTI ECONOMICI ESTERNI	art. 38		ZONE DI TUTELA NATURALISTICA DI RILEVANZA LOCALE	art. 12.5
	VERDE PRIVATO	art. 37		ZONA AGRICOLA DELLA PIEMONA OLOCEANICA	art. 16


	ZONA AGRICOLA DELLA COLLINA	art. 32
	ZONE DI RISERVO COMITABILE	art. 32
	POSSE DI RISERVO STRADALE	art. 51
	ZONE RISERVE ALTA VIABILITÀ	art. 32
	VIABILITÀ DI PROGETTO	art. 51
	POZZI - CAPTATIONE IDRICA	art. 32
	ZONE PG	art. 50
	ZONE F	art. 32
	COMITATO	
	ISTRUZIONE SUPERIORE	
	ATTREZZATURE SANITATIVE E ASSISTENZIALI	
	ATTREZZATURE TECNOLOGICHE	
	ZONE G	art. 53
	PROMOSSEGGI	
	VERDE PUBBLICO ATTIV/VERDE SPORTIVO	
	ISTRUZIONE DELL'OLIOLO	
	ATTREZZATURE RELIGIOSE	
	ATTREZZATURE DI INTERESSE COMUNE	

	PERMETTO P.P. PL.	
	PERMETTO TERRITORIO URBANIZZATO	
C1	ZONE C' ESPANSIONE RESIDENZIALE IN CORSO DI ATTIVAZIONE	art. 40
C2	ZONE C' ESPANSIONE RESIDENZIALE DI NUOVA PREVISIONE	art. 40
P1a	ZONE SOTTOPOSTE A PROGETTO PLANOQUILIBRICO IN CORSO	art. 39
	ATTIVAZIONE	
P1b	ZONE SOTTOPOSTE A PROGETTO PLANOQUILIBRICO DI NUOVA PREVISIONE	art. 39
T2	ZONE TERZIARIE TECNICO DISTRIBUTIVE IN CORSO DI ATTIVAZIONE	art. 45
D1	ZONE PRODUTTIVE IN CORSO DI ATTIVAZIONE	art. 47
D2	ZONE PRODUTTIVE DI NUOVA PREVISIONE	art. 47
PP	ZONE PRODUTTIVE APP	art. 47
DR1	ZONE DI RIQUALIFICAZIONE URBANA IN CORSO DI ATTIVAZIONE	art. 41
DR2	ZONE DI RIQUALIFICAZIONE URBANA DI NUOVA PREVISIONE	art. 41
PC	ZONE PRODUTTIVE SOTTOPOSTE A CONVERGIMENTO	art. 49

**Città di Castel San Giovanni**  
**Provincia di Piacenza**

**Piano Regolatore Generale**  
**(P.R.G.)**

**Aggiornato con le ultime modifiche**  
**introdotte a seguito dell'approvazione della variante n° 17,**  
**con deliberazione della Giunta Provinciale n° 102 del 19.3.2003**

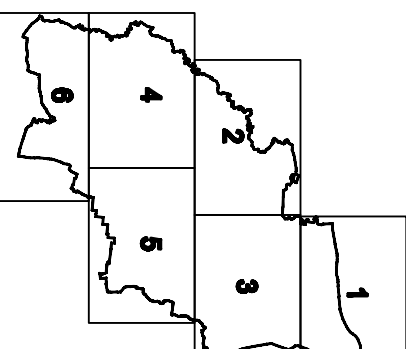

# STRALCIO

## Il Sindaco

## II Progettista

## Il Segretario Comunale