

COMUNE DI CASTEL S.GIOVANNI

(PROVINCIA DI PIACENZA)



P.A.E.

PIANO DELLE ATTIVITA' ESTRATTIVE

2005

MODIFICATA A SEGUITO PARERE G.P. n° 424 del 28/09/2006

studio
Iusignani
geologia - cave - ambiente

A termine di legge ci si riserva la proprietà del presente disegno vietandone la riproduzione e la comunicazione a terzi senza autorizzazione scritta.
Piacenza (Italia)

ZONIZZAZIONE OLMO DOGANA
PLANIMETRIA

modifiche

B A
Ottobre 2006


Data	Giugno 2006	Scala	1:5.000
Disegno	Visto	DIS.N.	16

LEGENDA:

- Confine Comunale
- Area destinata ad attività estrattiva dal PAE 2005
- Linee elettriche
- Accesso all'area di intervento
- Traccia di sezione



0 100 m. 200 m.

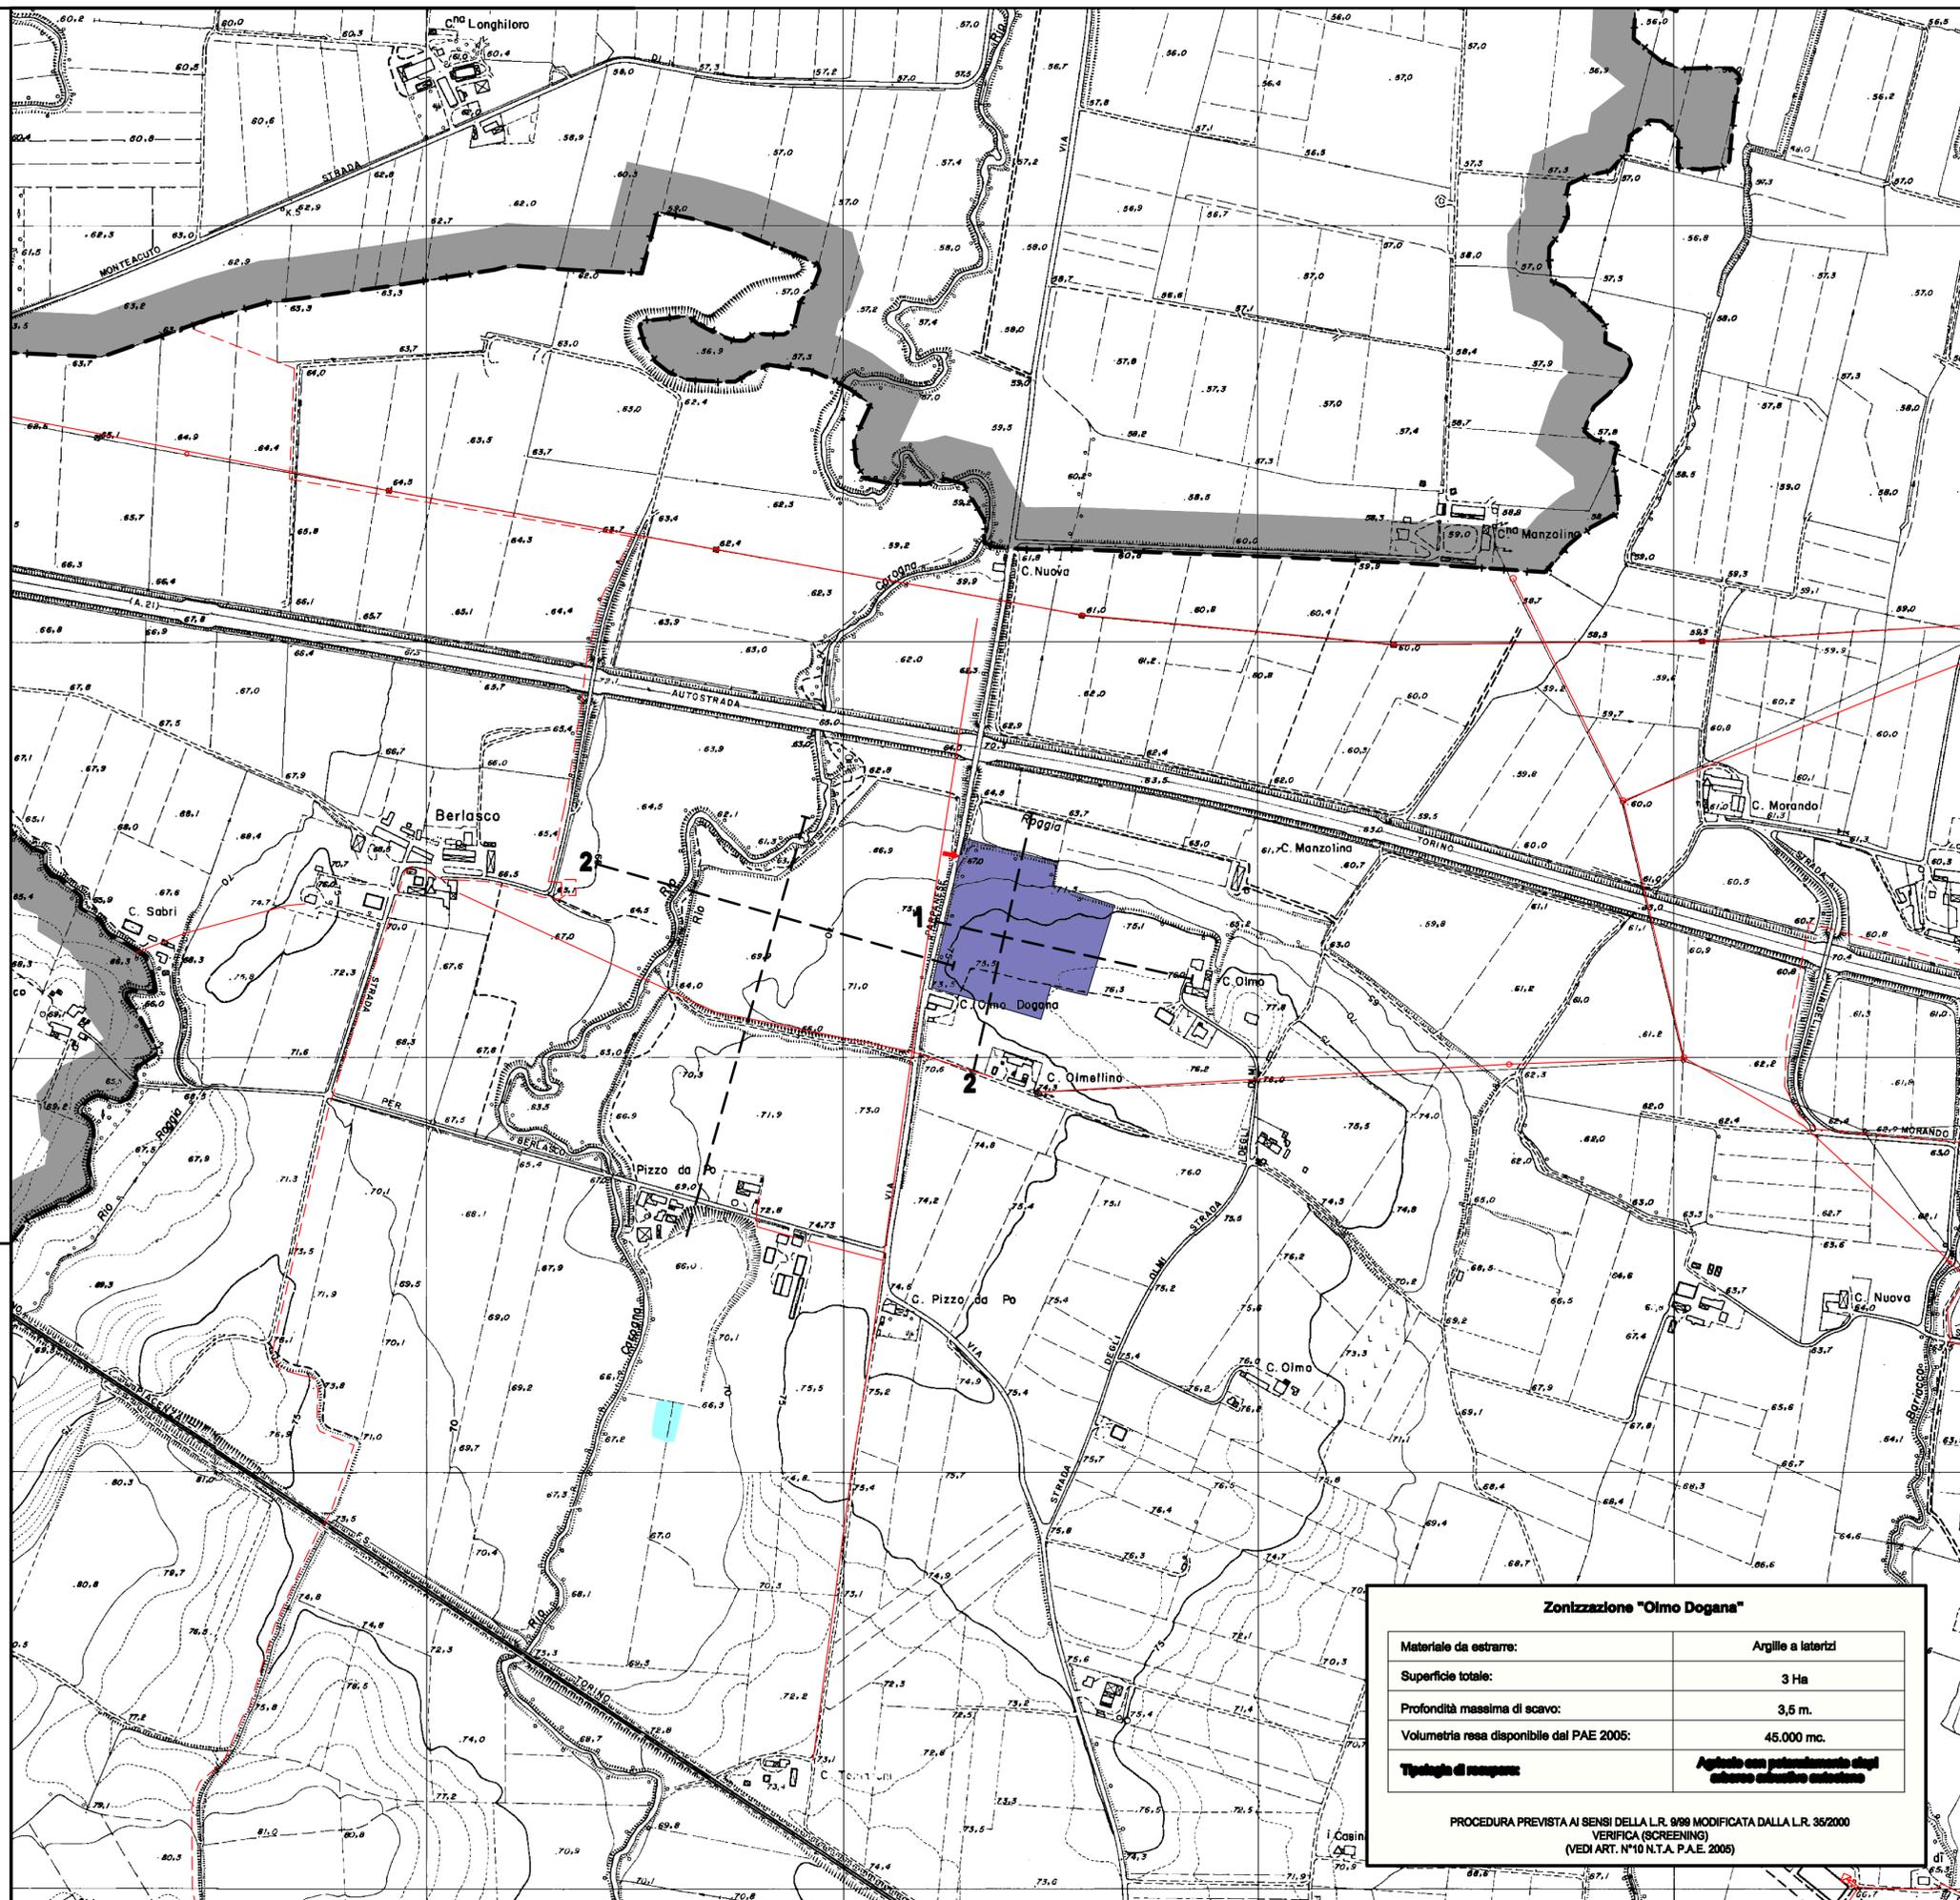

Zonizzazione "Olmo Dogana"

Materiale da estrarre:	Argille a laterizi
Superficie totale:	3 Ha
Profondità massima di scavo:	3,5 m.
Volumetria resa disponibile dal PAE 2005:	45.000 mc.
Tipologia di recupero:	Agente con potenziamento degli sbocchi estrattivi

PROCEDURA PREVISTA AI SENSI DELLA L.R. 9/98 MODIFICATA DALLA L.R. 35/2000
VERIFICA (SCREENING)
(VEDI ART. N°10 N.T.A. P.A.E. 2005)