

Comune di: **CASTEL SAN GIOVANNI (PC)**

Richiedenti:  
 \* LA PELLEGRINA SRL  
 Via XX Settembre, 112 - Firenze (FI)  
 C.F.P./VA 0039780336  
 \* E.T. & S. SRL  
 Via XX Settembre, 132 - Firenze (FI)  
 C.F.P./VA 01209450335  
 \* Sigg. Annarita MAINI e Massimo MERLI  
 Via IV Novembre 3 - Castel San Giovanni (PC)  
 C.F.P./VA 044447705524017 / MIL45409A2980258  
 \* Sig.ra Claudia MAINI  
 Via A. Toti 3 - Castel San Giovanni (PC)  
 C.F.P./VA 044447705524017  
 \* Sig. Agostino BRICCHI  
 Via N. Bevi 34 - Castel San Giovanni (PC)  
 C.F.P./VA 044447705524017

Scala: **1:100**    Data:    Tav. N.: **17**

Aggiornamento:


**PUA**  
 Piano Urbanistico Attuativo  
**LA QUERCIA**  
 Comparto 2.1  
 Primo Stralcio Attuativo

Oggetto: **Sezioni stradali relative al primo stralcio**


Geom. ANGELO VIGNOLA  
 Via Albesani, 2 - Castel San Giovanni (PC)  
 Tel. e Fax 0523/882562 @ vignola.angelo@gmail.com

Ing. GRAZIANO NEGRÌ  
 Via Volta, 3 - S. Nicolo' - Rottofreno (PC)  
 Tel. 340/7753388 @ grazianonegri@ingpec.eu


**SEZIONE ROTONDA TANGENZIALE**

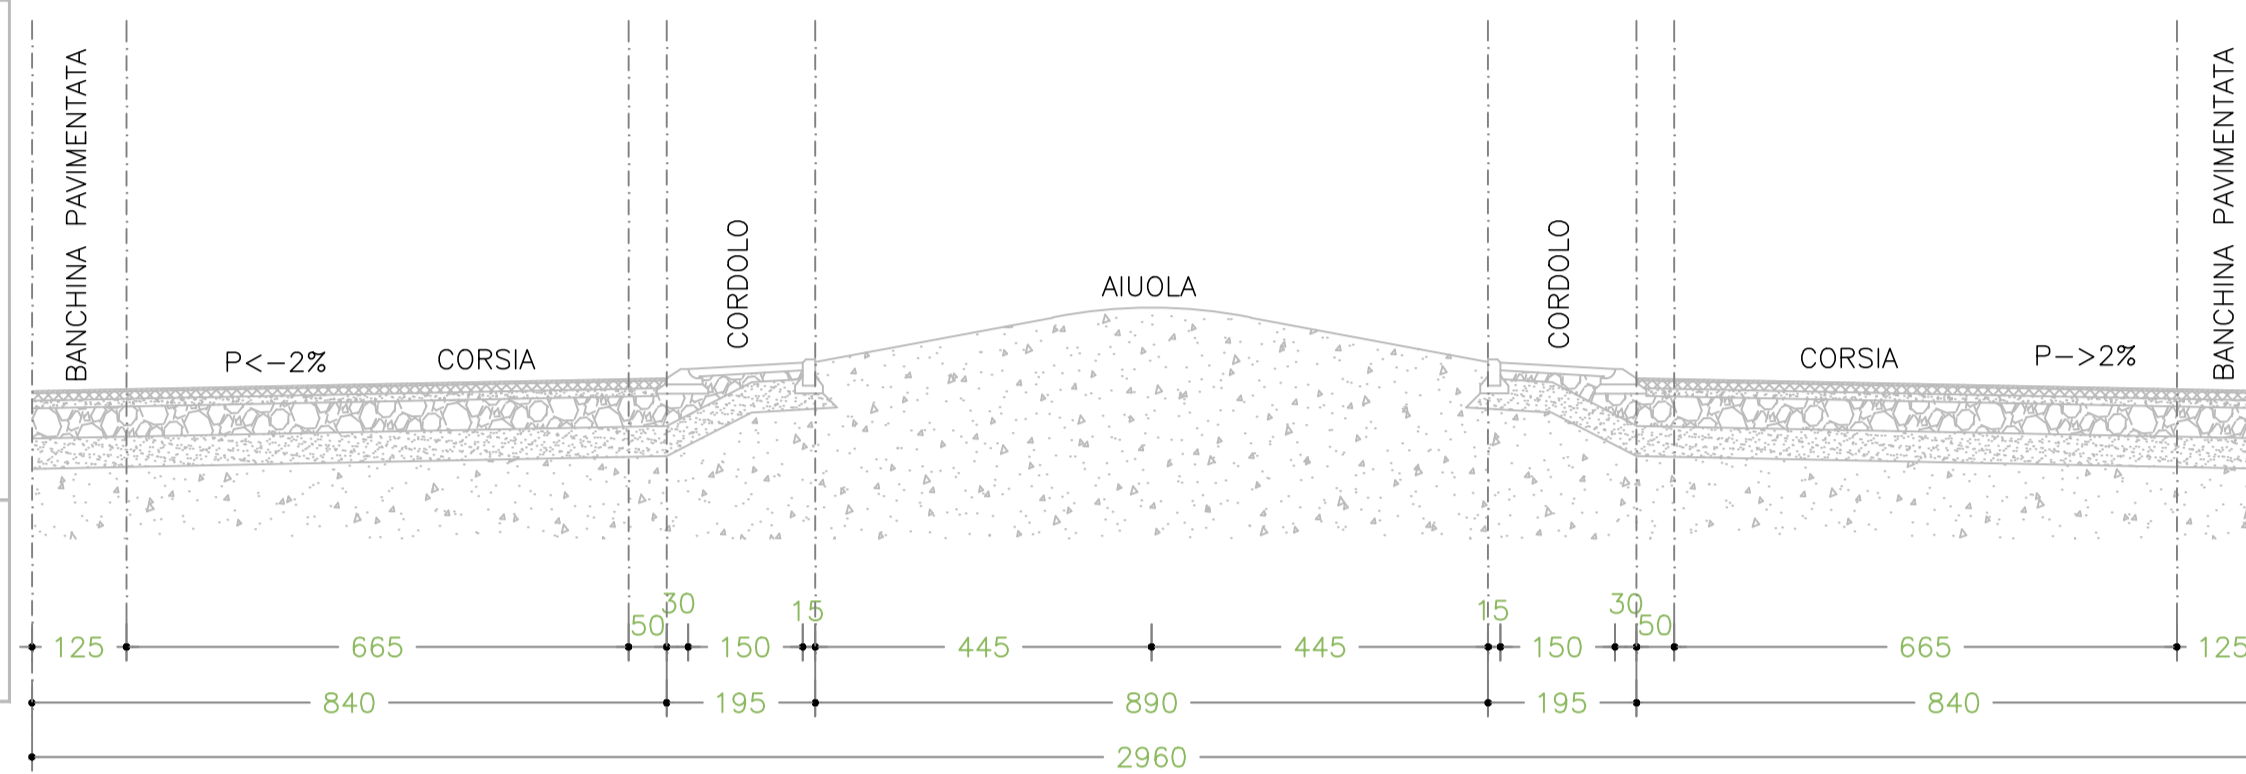


**SEZIONE STRADALE TIPO "B" INTERNO AL COMPARTO**

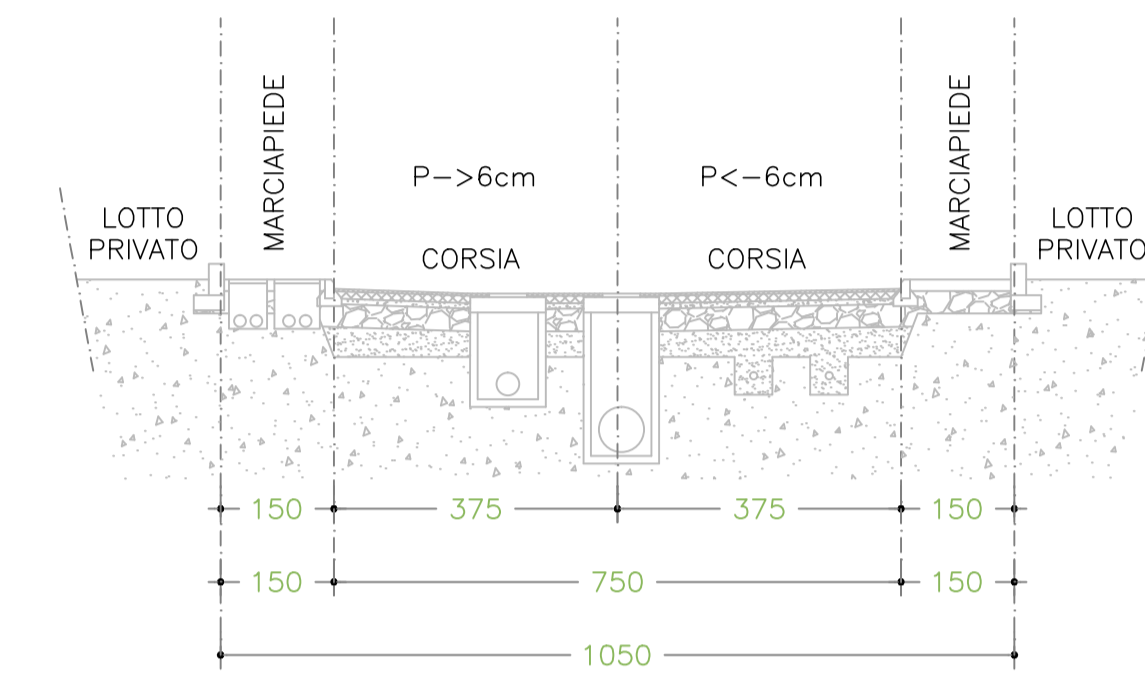


**SEZIONE TIPO TANGENZIALE SUD**

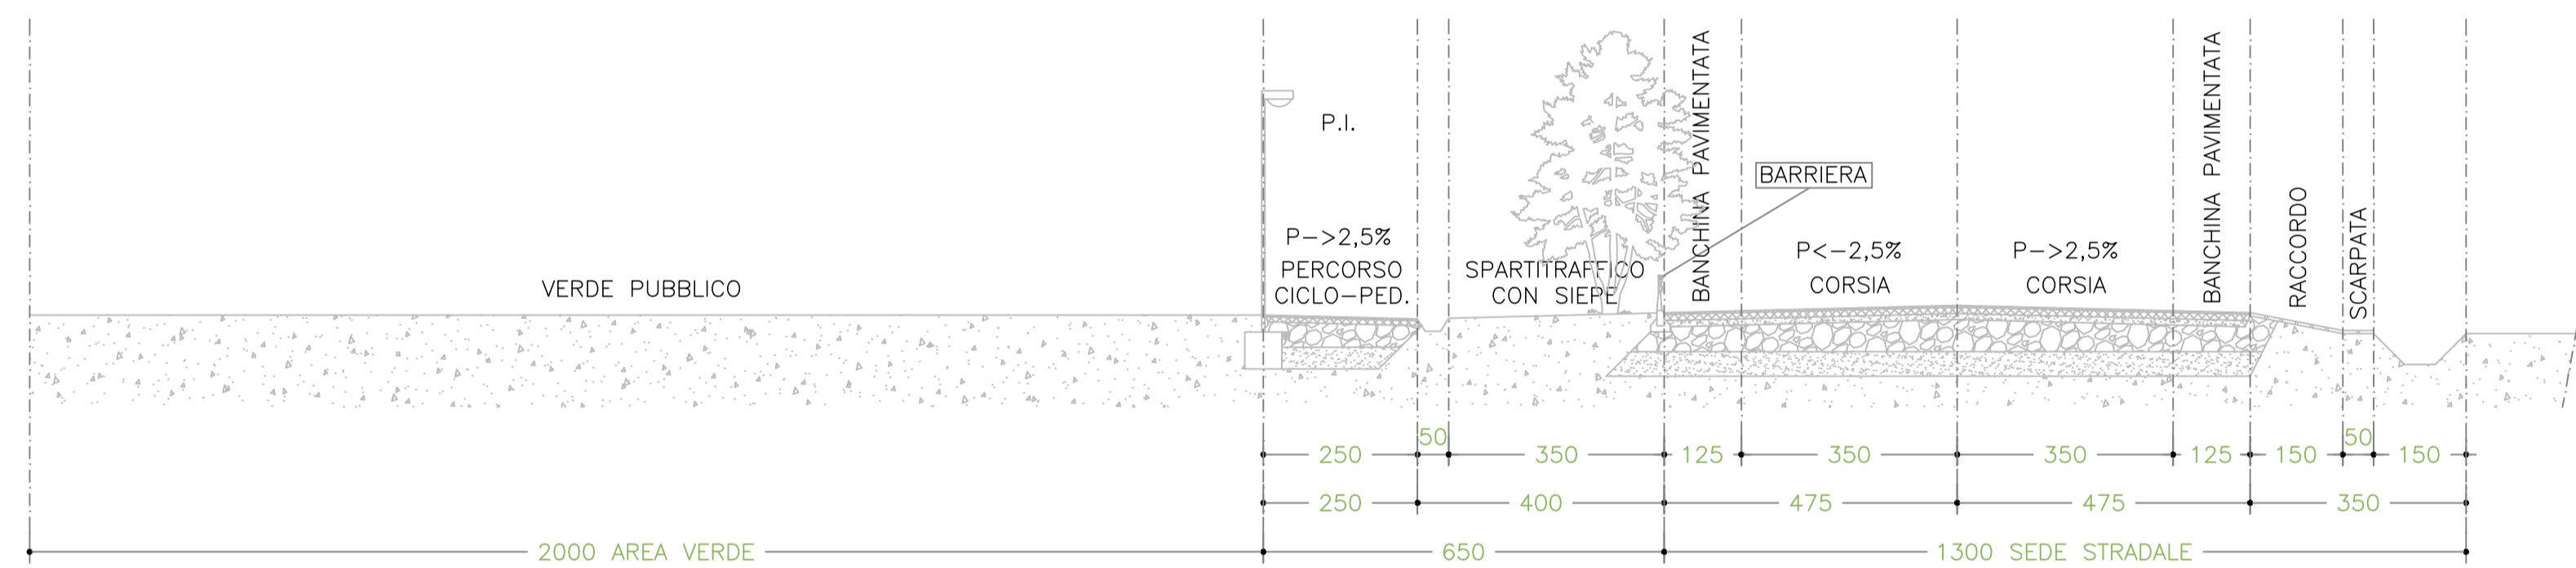

**SEZIONE TIPO "A" INTERNA AL COMPARTO**

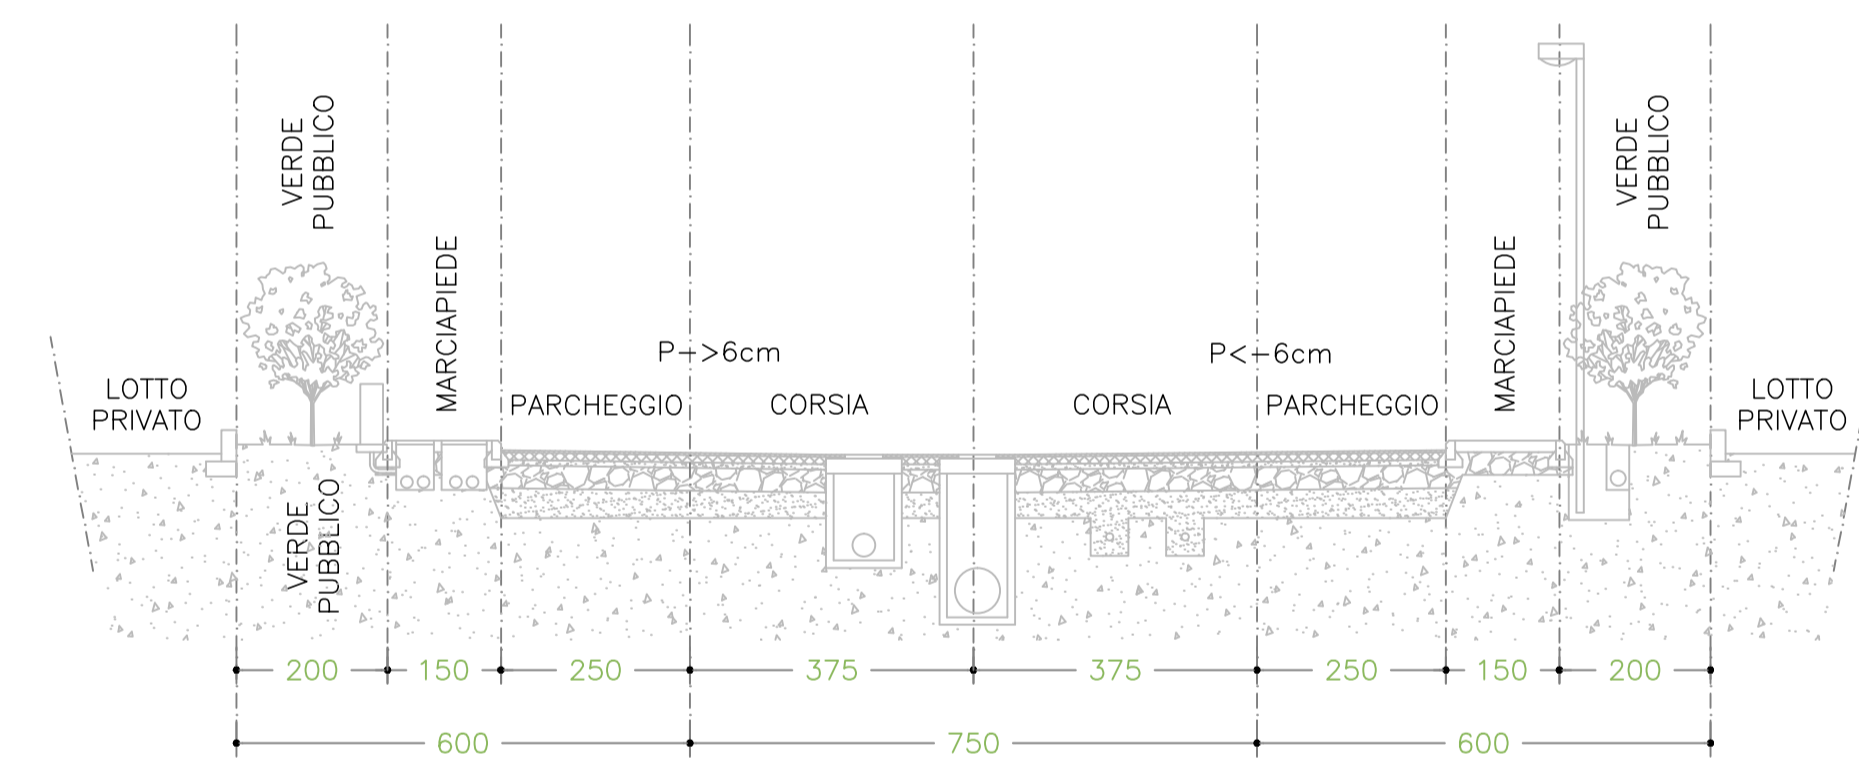


strada di lottizzazione

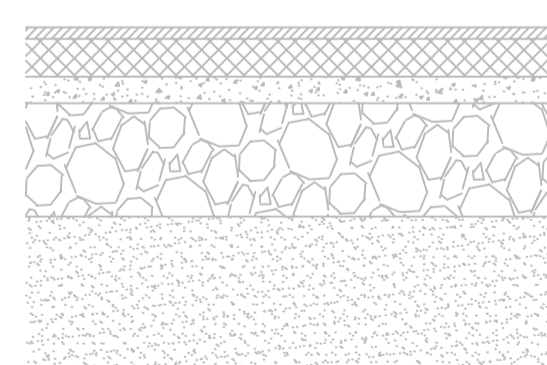

SEZIONI STRADALI

- spess.3cm - TAPPETO - spess.3cm
- spess.10cm - TOUT VENANT - spess.10cm
- spess.7cm - STABILIZZATO - spess.10cm
- spess.30cm - MISTO GHIAIA DI TORRENTE/CAVA - spess.40cm
- spess.variabile min.40cm - SABBIA - spess.variabile min.40cm

circonvalazione

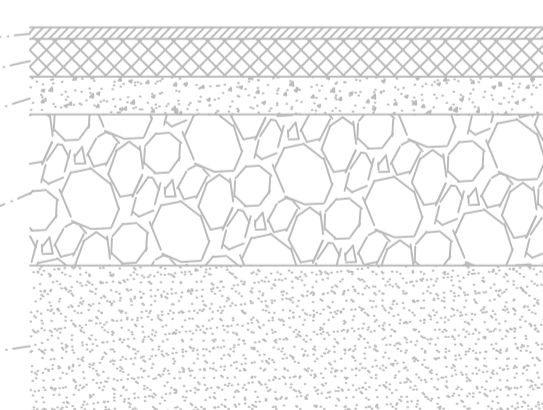

**PARTICOLARE CORDOLO**

