

PIANO URBANISTICO ATTUATIVO

(artt. 31 e 35, L.R. n. 20/2000 – art. 23 NTO POC)

PUA
Piano
Urbanistico
Attuativo

LA QUERCIA 

Ambito ANIR02
Comparto 2.1
Primo Stralcio attuativo

Sezioni e profili relativi al Primo Stralcio

		PUA Piano Urbanistico Attuativo		La Quercia		
Ambito per Nuovi Insediamenti residenziali		ANIR 02	Comparto	2.1	Stralcio	1°
SEZIONI E PROFILI RELATIVI AL PRIMO STRALCIO						
Soggetto Attuatore	Maini Annarita	Energy Trading & Services S.r.l.	Bricchi Agostino		Tavola/ Elaborato n°	
	Merli Massimo	La Pellegrina S.r.l.	Gr. Maini Claudia			
Progettisti		Geom. Angelo Vignola Collezione Geometri della Provincia di Piacenza N° 1034 ANGELICO VIGNOLA		Ing. Graziano Negri ALBO degli INGEGNERI Prov. PIACENZA N° 1305		
		DATA REDAZIONE		DATA AGGIORNAMENTO		
SCALA	A VISTA					18


PRESERVAZIONE
RURALE

RISERVA RURALE

URBANIZZAZIONE DI NUOVO IMPIANTO

TERRITORIO URBANO

TERRITORIO URBANO
CONSOLIDATO

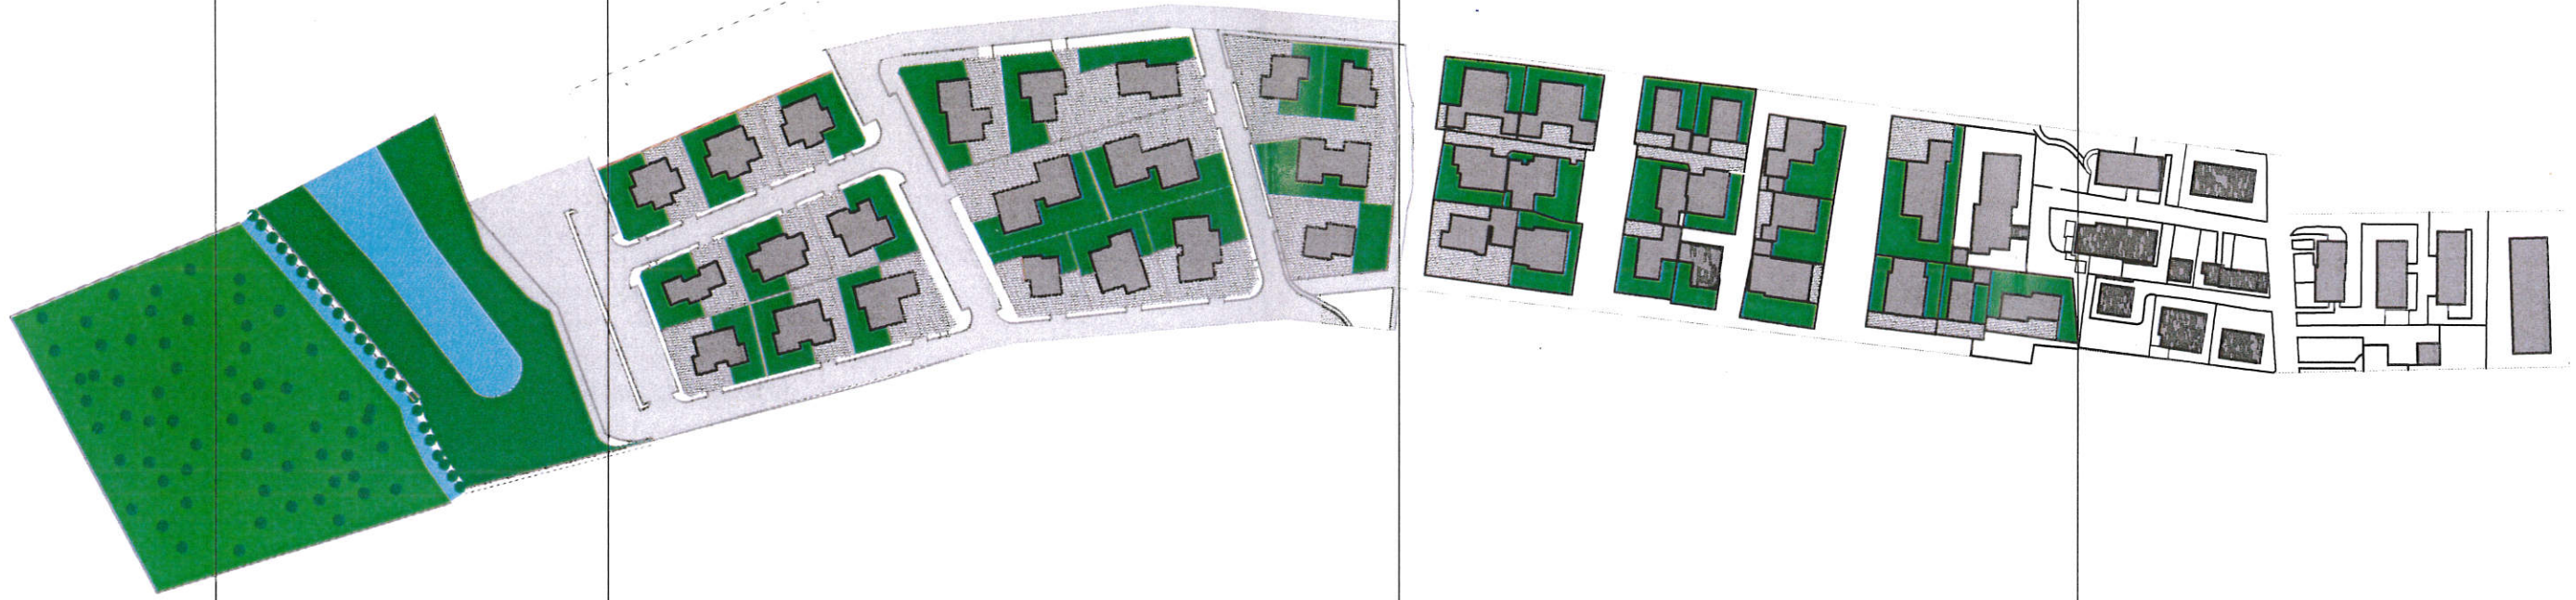

TERRITORIO RURALE

TRANSAZIONE

TERRITORIO URBANO