

Comune di: **CASTEL SAN GIOVANNI (PC)**

Redattori:  
 \* LA PELLEGRINA SRL  
 Via Albisani, 2 - Castel San Giovanni (PC)  
 Tel. e Fax 0523/892542 @vignola.angelo@gmail.com  
 \* E.T. & S. SRL  
 Via Albisani, 2 - Castel San Giovanni (PC)  
 Tel. e Fax 0523/892542 @vignola.angelo@gmail.com  
 \* Sigg. Annalisa MARINI e Massimo MERLI  
 Via Albisani, 2 - Castel San Giovanni (PC)  
 \* Sigg. Claudia MARINI  
 Via Volta, 3 - S. Nicolo - Rottofreno (PC)  
 \* Sig. Agostino BRICCHI  
 Via Volta, 3 - S. Nicolo - Rottofreno (PC)


Scala: 1:500  
 Data: 20/4  
 1:100  
 Aggiornamento:

**PUA**  
 Piano Urbanistico Attuativo  
**LA QUERCIA**  
 Comparto 2.1  
 Primo Stralcio Attuativo  
 Progetto esecutivo opere di viabilità relativo al primo stralcio - Particolari costruttivi


Geom. ANGELO VIGNOLA  
 Via Albisani, 2 - Castel San Giovanni (PC)  
 Tel. e Fax 0523/892542 @vignola.angelo@gmail.com  
 Ing. GRAZIANO NEGRI  
 Via Volta, 3 - S. Nicolo - Rottofreno (PC)  
 Tel. 340/7753388 @grazianonegri@ingpec.eu

SCALA DISEGNO:  
 Asse X -> 1:500  
 Asse Y -> 1:100


### STRADA VIOLA

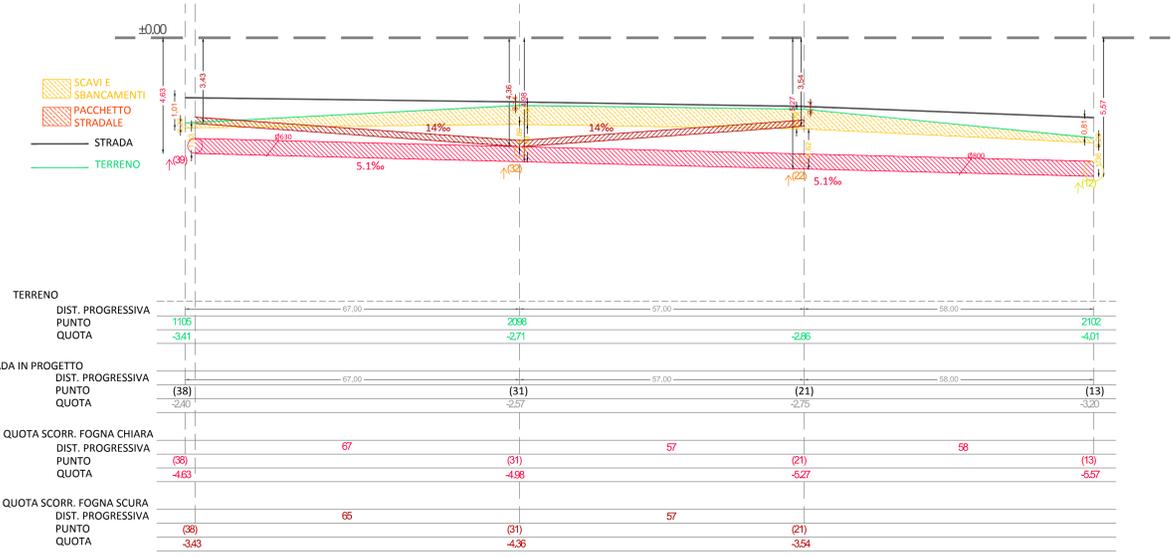

### STRADA BLU

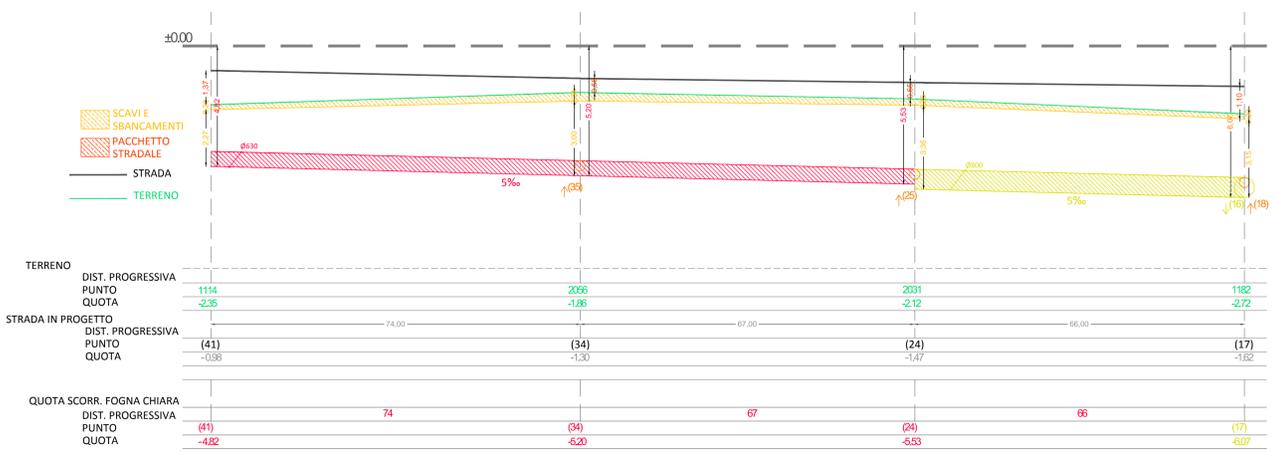

### STRADA VERDE SCURO + IMMISSIONE 1

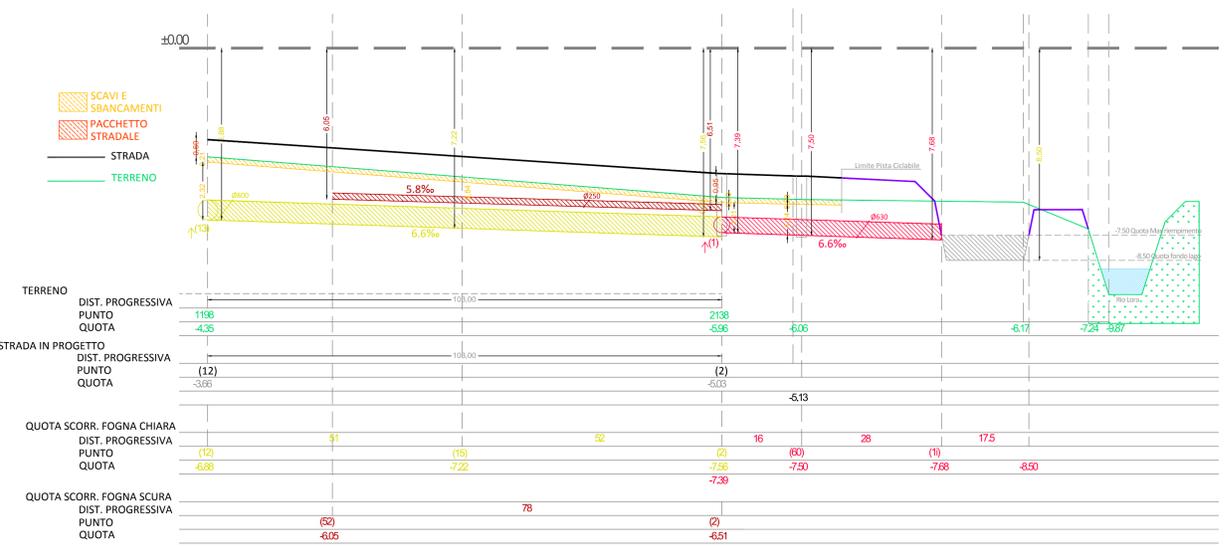

### STRADA ARANCIONE

