

Comune di: **CASTEL SAN GIOVANNI (PC)**

Architetto: **LA PELLEGRINA SRL**  
 Via L. Galvani, 11 - Parma (PC)  
 C.F. 03087030334

Collaboratori: **E.T. & S. SRL**  
 Via S. Felice, 11 - Parma (PC)  
 C.F. 03087030334

Progettista: **Sig. Annarita MARI e Massimo MERI**  
 Via S. Felice, 11 - Parma (PC)  
 C.F. 03087030334

Progettista: **Sig. Claudio MARI**  
 Via S. Felice, 11 - Parma (PC)  
 C.F. 03087030334

Progettista: **Sig. Agostino BRICCHI**  
 Via S. Felice, 11 - Parma (PC)  
 C.F. 03087030334

**PUA**  
 Piano Urbanistico Attuativo  
**LA QUERCIA**  
 Comparto 2.1  
 Primo Stralcio Attuativo


Oggetto: **Progetto esecutivo opere di viabilità relativo al primo stralcio - Particolari costruttivi**

Geom. ANGELO VIGNOLA  
 Via Albesani, 2 - Castel San Giovanni (PC)  
 Tel. e Fax 0523/882562 @ vignola.angelo@gmail.com


Ing. GRAZIANO NEGRÌ  
 Via Volta, 3 - S. Nicolò - Rottofreno (PC)  
 Tel. 340/7753388 @ grazianonegri@ingpec.eu

SCALA DISEGNO:  
 Asse x -> 1:500  
 Asse y -> 1:100


## IMMISSIONE 2

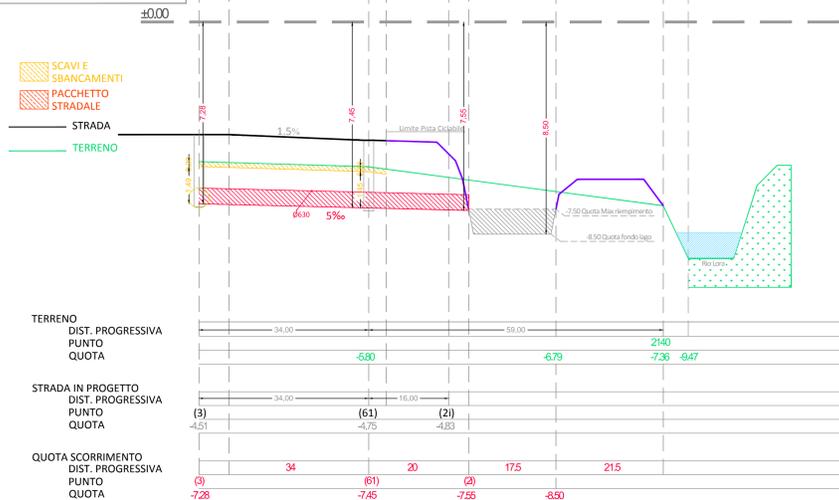

## STRADA MARRONE SCURO + IMMISSIONE 3

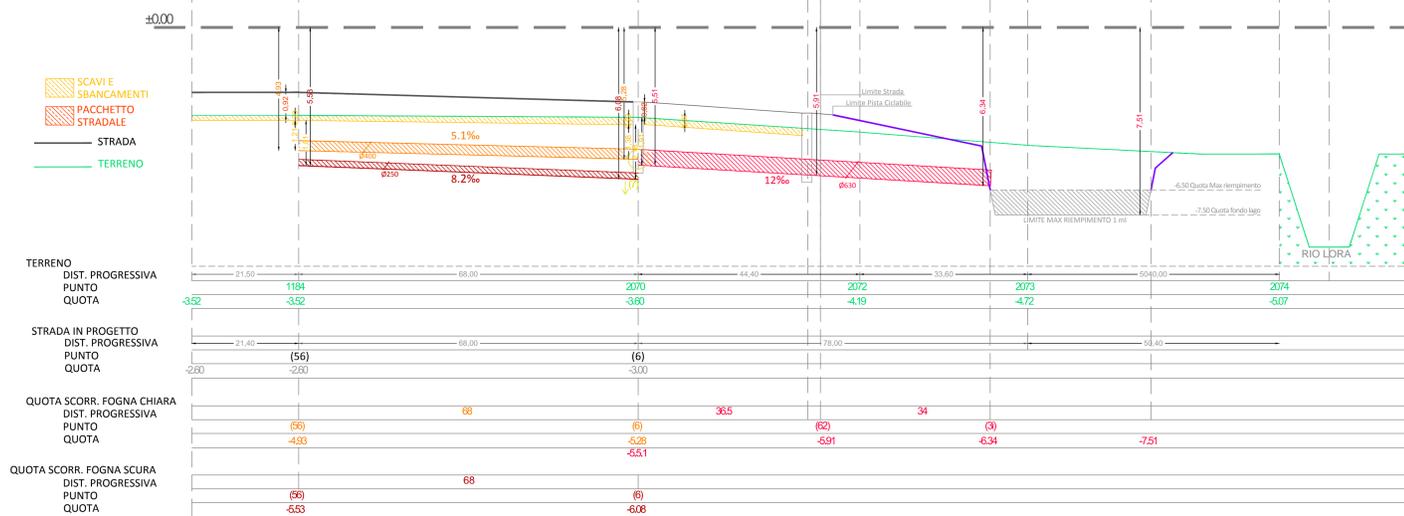

## STRADA NERA

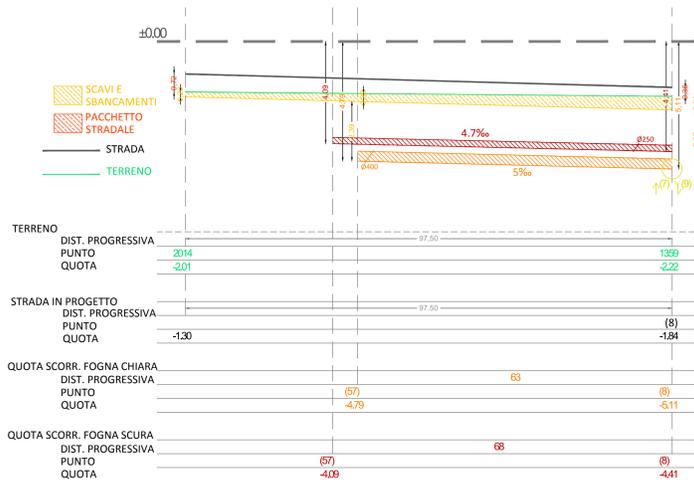

## STRADA GRIGIA

