

Comune di: **CASTEL SAN GIOVANNI (PC)**

Richiedenti:
 • LA PELLEGRINA SRL
 Via M. Sordani, 132 - Piacenza (PC)
 C.F./P.IVA 02097902938
 • E.T. & S. SRL
 Via M. Sordani, 132 - Piacenza (PC)
 C.F./P.IVA 02097902938
 • Sigg. Annarita MAINI e Massimo MERLI
 C.F./P.IVA 02097902938 / 02097902938
 • Sig. G. Casadio MAINI
 Via T. 3 - Castel San Giovanni (PC)
 C.F./P.IVA 02097902938
 • Sig. Agostino BRICCHI
 Via M. Sordani, 132 - Piacenza (PC)
 C.F./P.IVA 02097902938

Scala: **1:50** Data: Tav. N.: **23/3**


Aggiornamento:

PUA
 Piano Urbanistico Attuativo
LA QUERCIA
 Comparto 2.1
 Primo Stralcio Attuativo
 Progetto esecutivo fognatura relativo al primo stralcio -
Oggetto: Particolari Invaso


Geom. ANGELO VIGNOLA
 Via Albesani, 2 - Castel San Giovanni (PC)
 Tel. e Fax 0523/892522 @ vignola.angelo@gmail.com

Ing. GRAZIANO NEGRÌ
 Via Volta, 3 - S. Nicolò - Rottofreno (PC)
 Tel. 340/7753388 @ grazianonegri@ingpec.eu

PARTICOLARE PROSPETTO

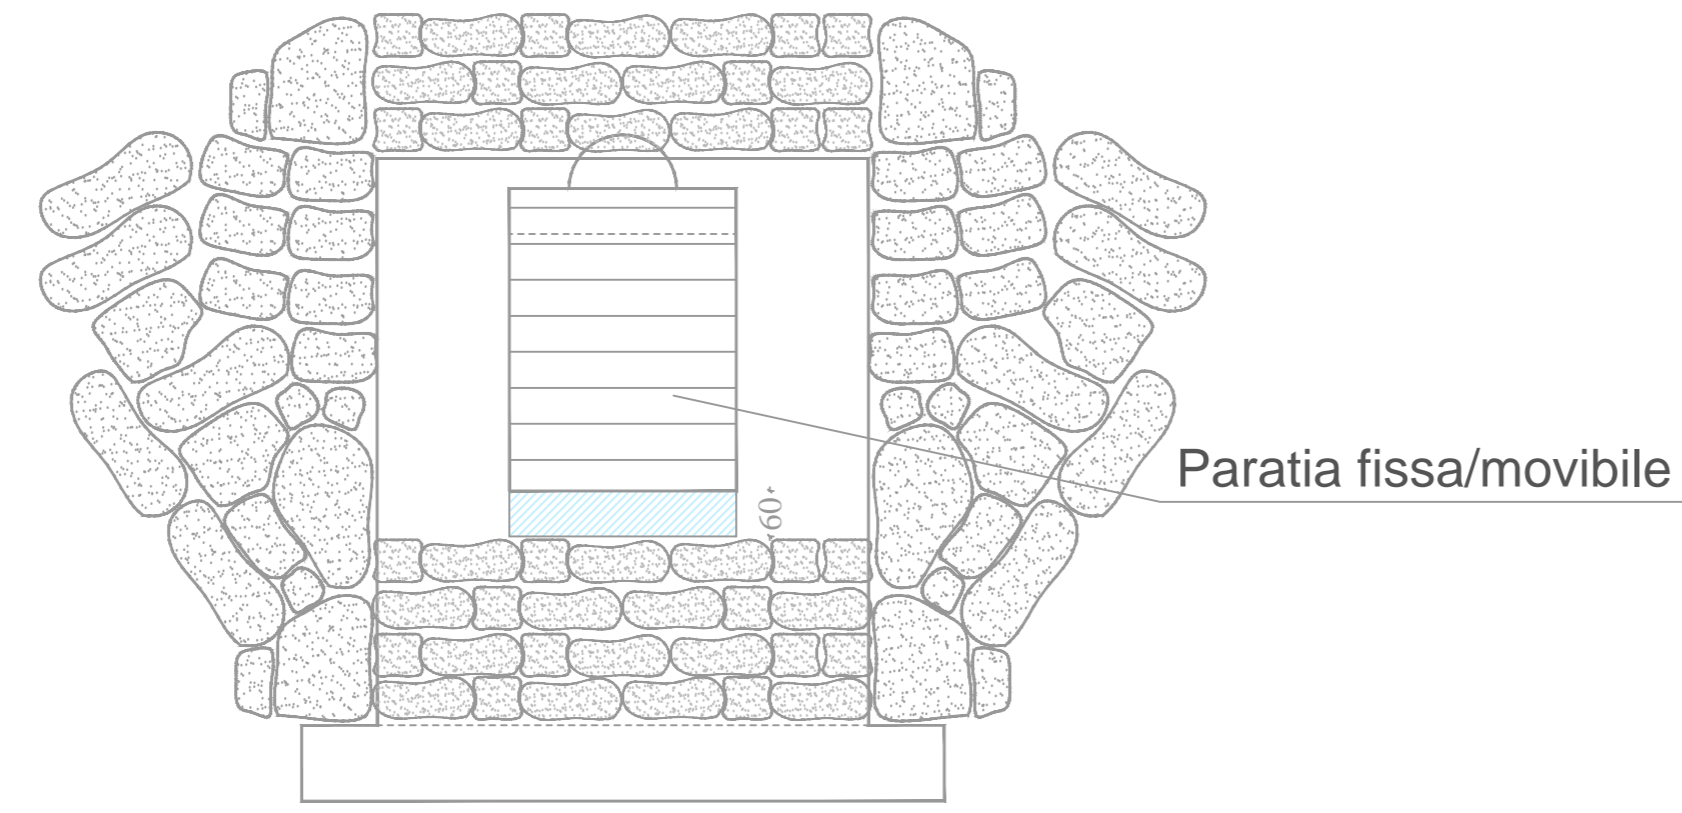

PARTICOLARE PIANTA

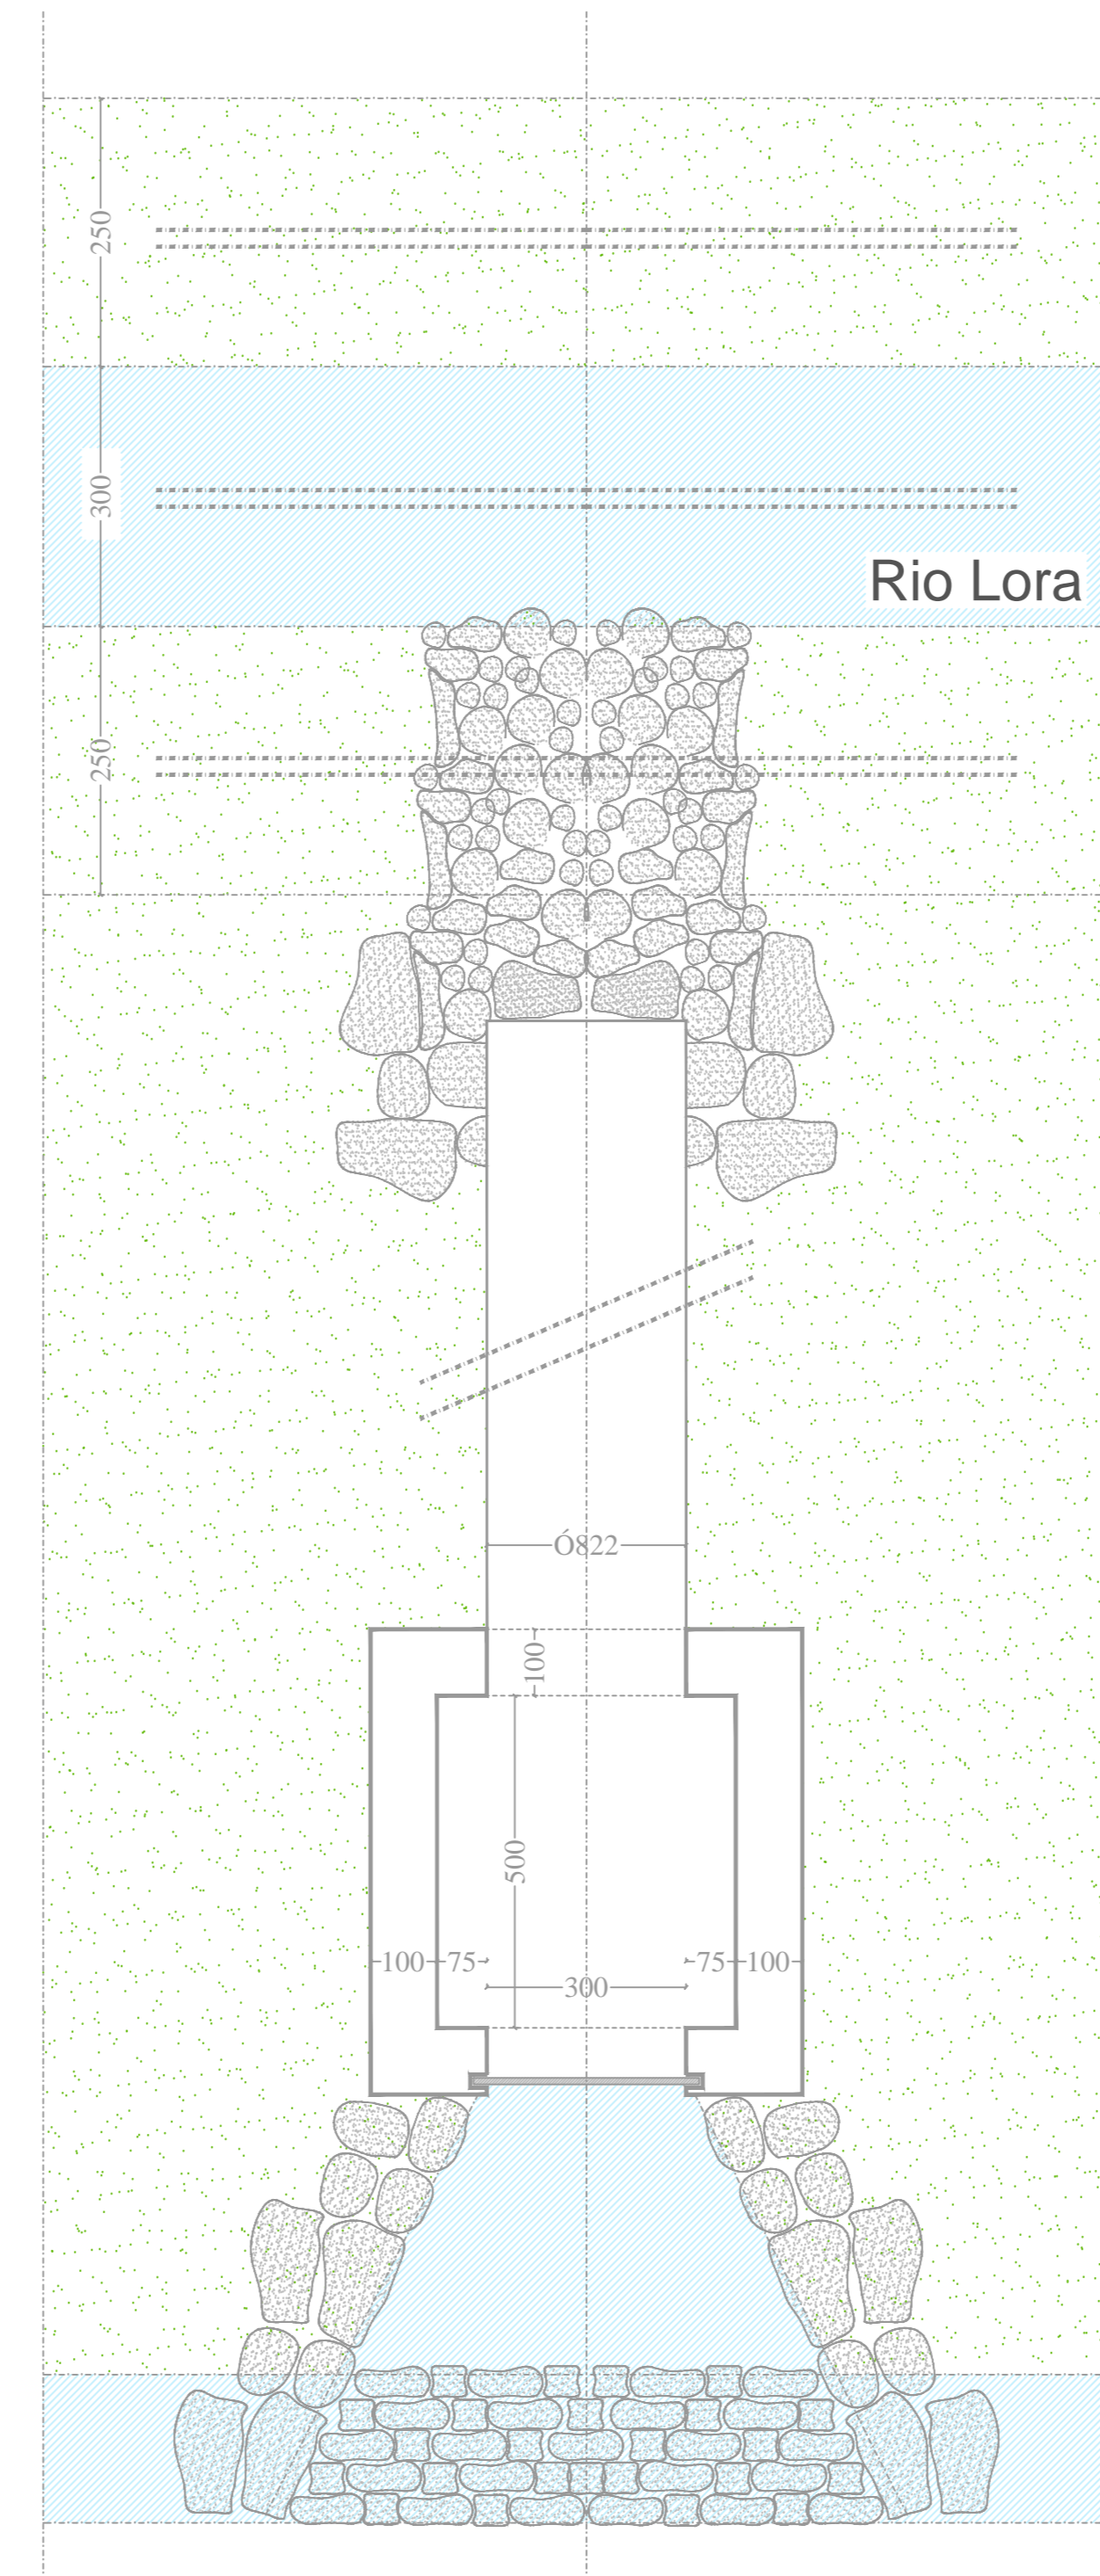

PARTICOLARE SEZIONE

