Comune di:

CASTEL SAN GIOVANNI (PC)

Richiedenti:
* LA PELLEGRINA SRL
Via XX Settembre, 132 - Piacenza (PC)
CF/P.IVA 01928780336
* E.T. & S. SRL
Via XX Settembre, 132 - Piacenza (PC)
CF/P.IVA 01928780336
* Sigg. Annarita MAINI e Massimo MERLI
Via IV Novembre 1 - Castel San Giovanni (PC)
CF/P.IVA MNNNRT70S55C261Z / MRLMSM69H29G535B
* Sig.ra Claudia MAINI
Via A. Fusi 3 - Castel San Giovanni (PC)
CF/P.IVA MNICLD73T67C261Z
* Sig. Agostino BRICCHI
Via N. Bixio 34 - Castel San Giovanni (PC)
CF/P.IVA BRCGTN73T19C261Q

Scala: 1:1000

Data:

Tav. N.: **23**

Aggiornamento:

PUA

Piano Urbanistico Attuativo

LA QUERCIA

Comparto 2.1

Primo Stralcio Attuativo

Progetto esecutivo fognatura relativo al primo stralcio -

Oggetto: Acque nere

Geom. ANGELO VIGNOLA
Via Albesani, 2 - Castel San Giovanni (PC)
Tel. e Fax 0523/882562 @ vignola.angelo@gmail.com

Ing. GRAZIANO NEGRI
Via Volta, 3 - S.Nicolò - Rottofreno (PC)
Tel. 340/7753388 @ grazianonegri@ingpec.eu

LIMITE ANIR2 - COMPARTO 1

LIMITE ALTRE PROPRIETA' INTERESSATE DALL'ANIR2

LIMITE PRIMO STRALCIO

LINEA ACQUE NERE IN PVC TIPO SN8 SDR34 Ø250
ESTERNO (voce computo 0X.06.10b)
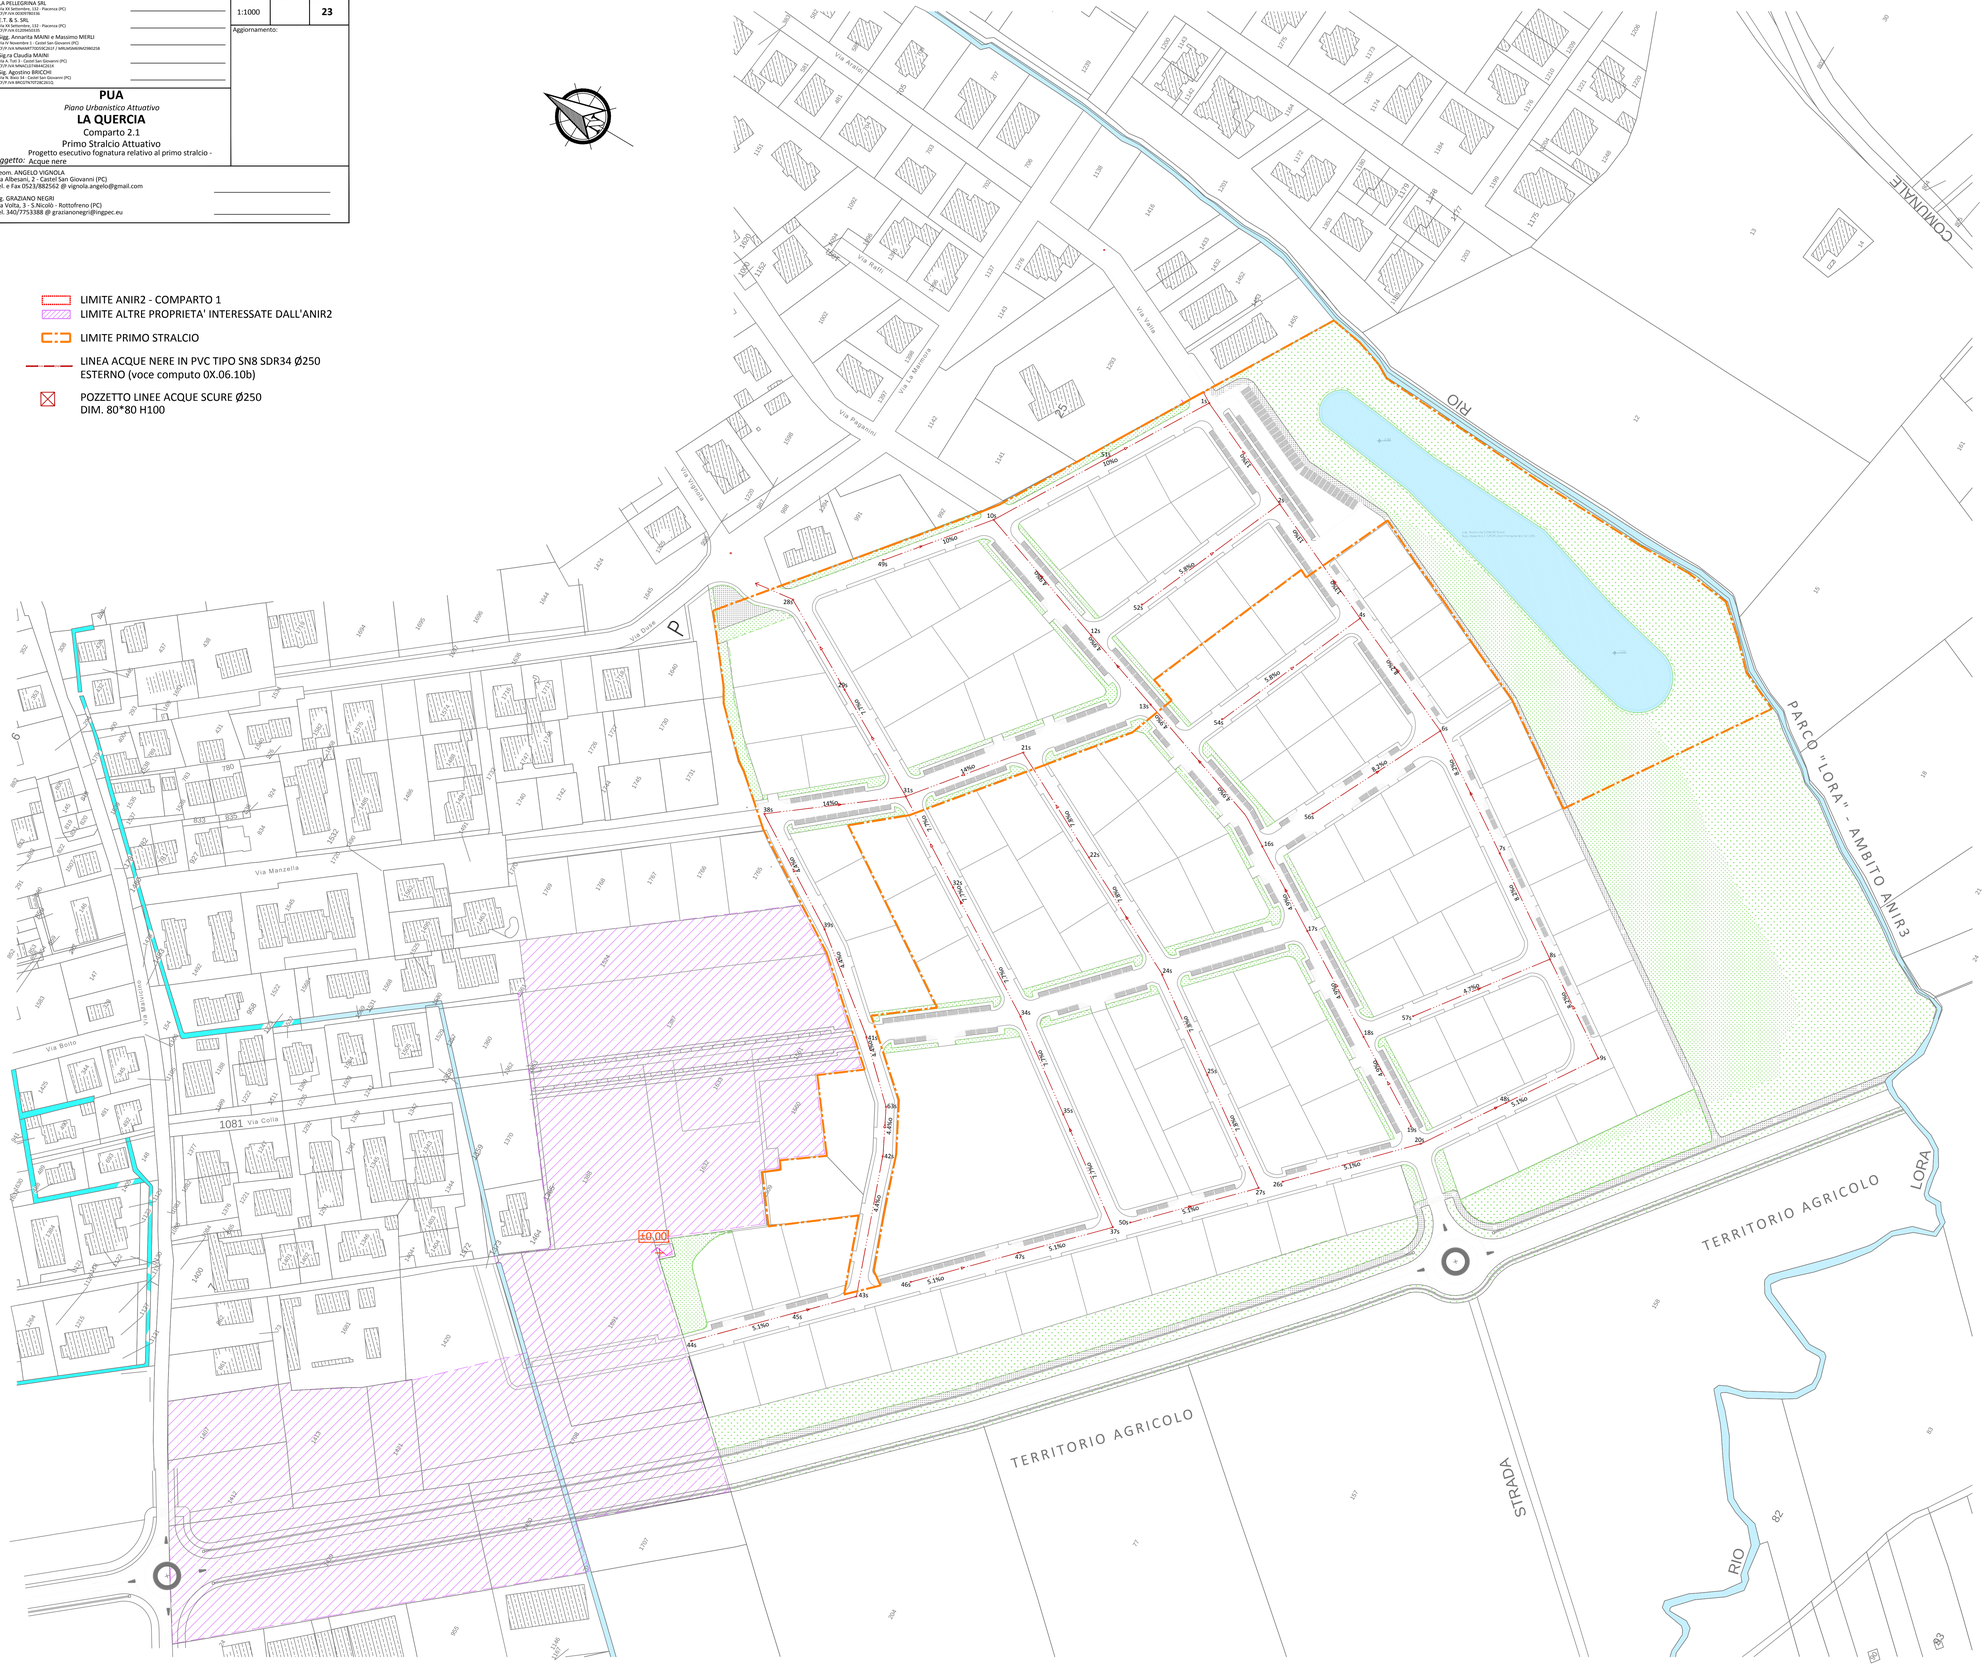
POZZETTO LINEE ACQUE SCURE Ø250
DIM. 80*80 H100