Comune di:

CASTEL SAN GIOVANNI (PC)

Richiedenti:
* LA PELLEGRINA SRL
Via 69 Settembre, 132 - Piacenza (PC)
C.F./P.IVA 01503780234
* E.T. & S. SRL
Via 69 Settembre, 132 - Piacenza (PC)
C.F./P.IVA 01229450331
* Sigg. Annarita MAINI e Massimo MERLI
Via IV Novembre 1 - Castel San Giovanni (PC)
C.F./P.IVA MNNNRT70D52C61F / MRLMSM69M29I625B
* Sig.ra Claudia MAINI
Via A. Tolt 3 - Castel San Giovanni (PC)
C.F./P.IVA MNICLD72P57C261Q
* Sig. Agostino BRICCHI
Via N. Bixio 34 - Castel San Giovanni (PC)
C.F./P.IVA BRCGTN75T28C261Q

Scala:	Data:	Tav. N.:
1:1000		25

Aggiornamento:

PUA

Piano Urbanistico Attuativo

LA QUERCIA

Comparto 2.1

Primo Stralcio Attuativo

Progetto esecutivo dell'impianto di illuminazione pubblica

Oggetto: relativo al primo stralcio

Geom. ANGELO VIGNOLA
Via Albesani, 2 - Castel San Giovanni (PC)
Tel. e Fax 0523/882562 @ vignola.angelo@gmail.com

Ing. GRAZIANO NEGRI
Via Volta, 3 - S.Nicolò - Rottofreno (PC)
Tel. 340/7753388 @ grazianonegri@ingpec.eu

TIPOLOGIA DEI CENTRI LUMINOSI PRESENTI E DI PROGETTO

Rete Illuminazione Pubblica		N.
AS1 - AS5 (1SV+6W LS150W)	- Apparecchio stradale: tipo OYSTER2 Fiwy - Lampada: sodio alta pressione 150 W - Sostegno: da 8 mt - Braccio: doppio da 1.5 mt	6
AS7 - AS7 (1SV+6W LS150W)	- Apparecchio stradale: tipo OYSTER2 Fiwy - Lampada: sodio alta pressione 150 W - Sostegno: da 8 mt - Braccio: semplice da 1.5 mt	8
B01 - B16 (6W+6W LS150W)	- Apparecchio stradale: tipo OYSTER2 Fiwy - Lampada: sodio alta pressione 100 W - Sostegno: da 8 mt - Braccio: semplice da 1.5 mt	16
C01 - C51 (6W/150W)	- Apparecchio stradale: tipo OYSTER2 Fiwy - Lampada: sodio alta pressione 100 W - Sostegno: da 8 mt testa palo - Braccio: semplice da 1.5 mt	51
D01 - D16 (10W+6W LS150W)	- Apparecchio stradale: tipo OYSTER2 Fiwy - Lampada: sodio alta pressione 150 W - Sostegno: da 10 mt - Braccio: semplice da 1.5 mt	16
E01 - E12 (10W+6W LS150W)	- Apparecchio stradale: tipo OYSTER2 Fiwy - Lampada: sodio alta pressione 150 W - Sostegno: da 10 mt - Braccio: semplice da 1.5 mt	12
P01 - P41 (5mt/29W)	- Apparecchio arredo: FIVEPmod. KALOS 20 - Lampada: 1x 29W - Sostegno: tr conico h 5 ft vern.ral 7024 - Braccio: assente	41
	Corpi esistenti	0

SOSTEGNI, PARTI DI IMPIANTO E LINEA DI ALIMENTAZIONE

	Cavo sott. (FG7R 1X16mmq) da progetto
	Quadro di comando con gruppo di misura
	Pozzetto ENEL
	Sostegni metallici conici h da rabetta
	Sostegni metallici conici h 5.50 RAL
	Braccio quadro a 2 vie L.I.M.

LIMITE ANIR2 - COMPARTO 1

LIMITE ALTRE PROPRIETA' INTERESSATE DALL'ANIR2

LIMITE PRIMO STRALCIO

LEGENDA AREE IN CESSIONE

AREE DESTINATE A Pp

AREE DESTINATE A Vp

AREE PARCO DEL LORA

STRADE
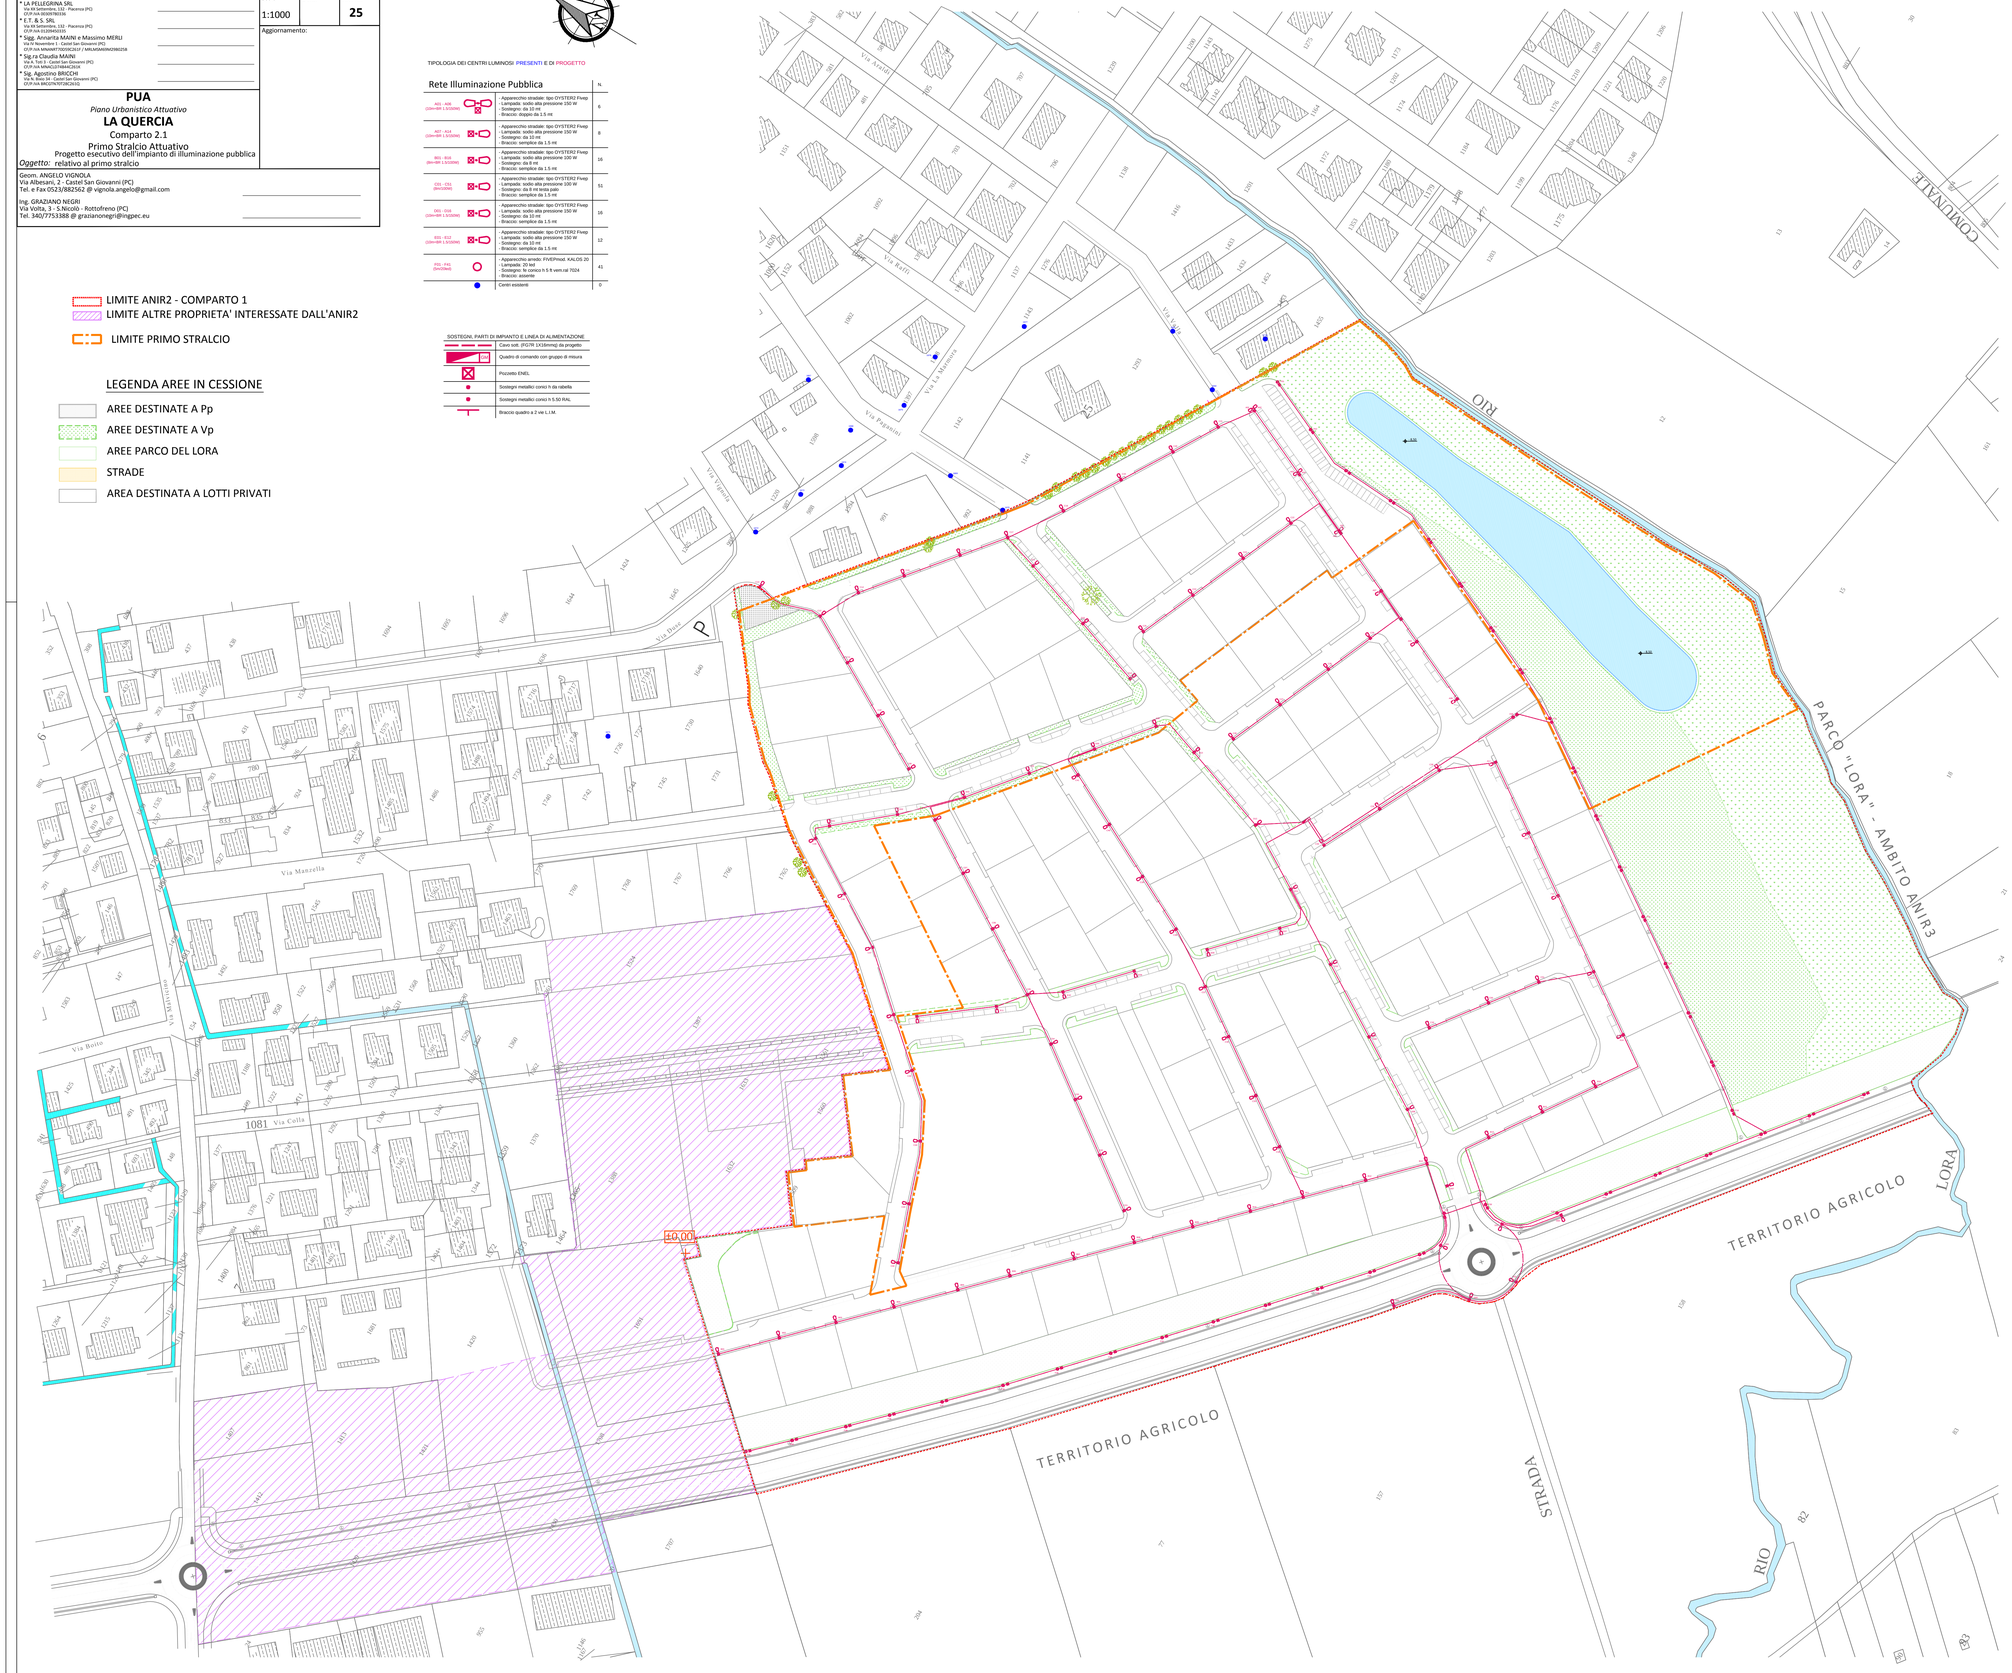
AREA DESTINATA A LOTTI PRIVATI