



Comune di: CASTEL SAN GIOVANNI (PC)			
Richiedenti: LA PELLEGRINA SRL Via XX Settembre, 132 - Piacenza (PC) C.F.P./VA 0209760336	Scala: A VISTA	Data:	Tav. N.: 27
* E.T. & S. SRL Via XX Settembre, 132 - Piacenza (PC) C.F.P./VA 01209450335	Aggiornamento:		
* Sig. Annarita MAINI e Massimo MERLI Via IV Novembre 4 - Castel San Giovanni (PC) C.F.P./VA MMANR700592351 / MRLMSAN692380258			
* Sig. ra Claudia MAINI Via A. Tosti 3 - Castel San Giovanni (PC) C.F.P./VA MMAGL788442351			
* Sig. Agostino BRICCHI Via N. Bilo 34 - Castel San Giovanni (PC) C.F.P./VA BRGOTN707823510			
PUA Piano Urbanistico Attuativo LA QUERCIA Comparto 2.1 Primo Stralcio Attuativo Particolari costruttivi relativi al primo stralcio - Oggetto: Rete acquedotto			
Geom. ANGELO VIGNOLA Via Albesani, 2 - Castel San Giovanni (PC) Tel. e Fax 0523/892592 @ vignola.angelo@gmail.com Ing. GRAZIANO NEGRI Via Volta, 3 - S. Nicolò - Rottofreno (PC) Tel. 340/7753388 @ grazianonegri@ingpec.eu			


SCARICO TIPO A

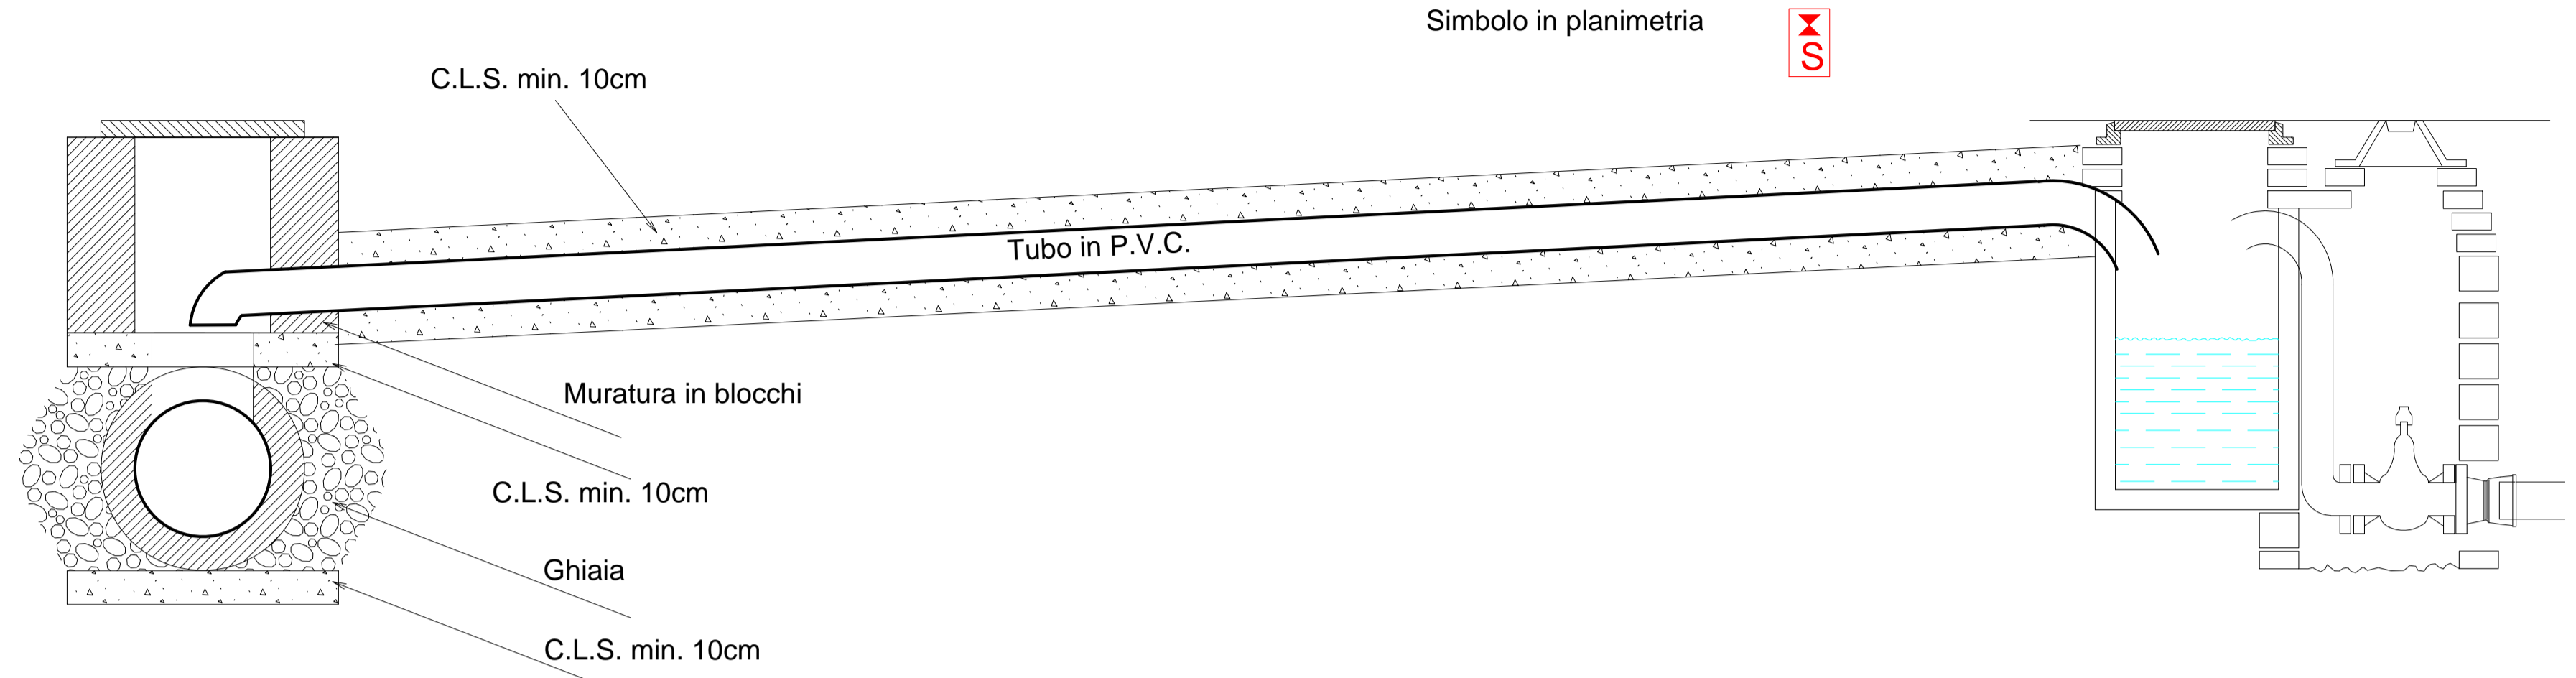


PREDISPOSIZIONE TIPO D'UTENZA CON RUBINETTO DI PRESA

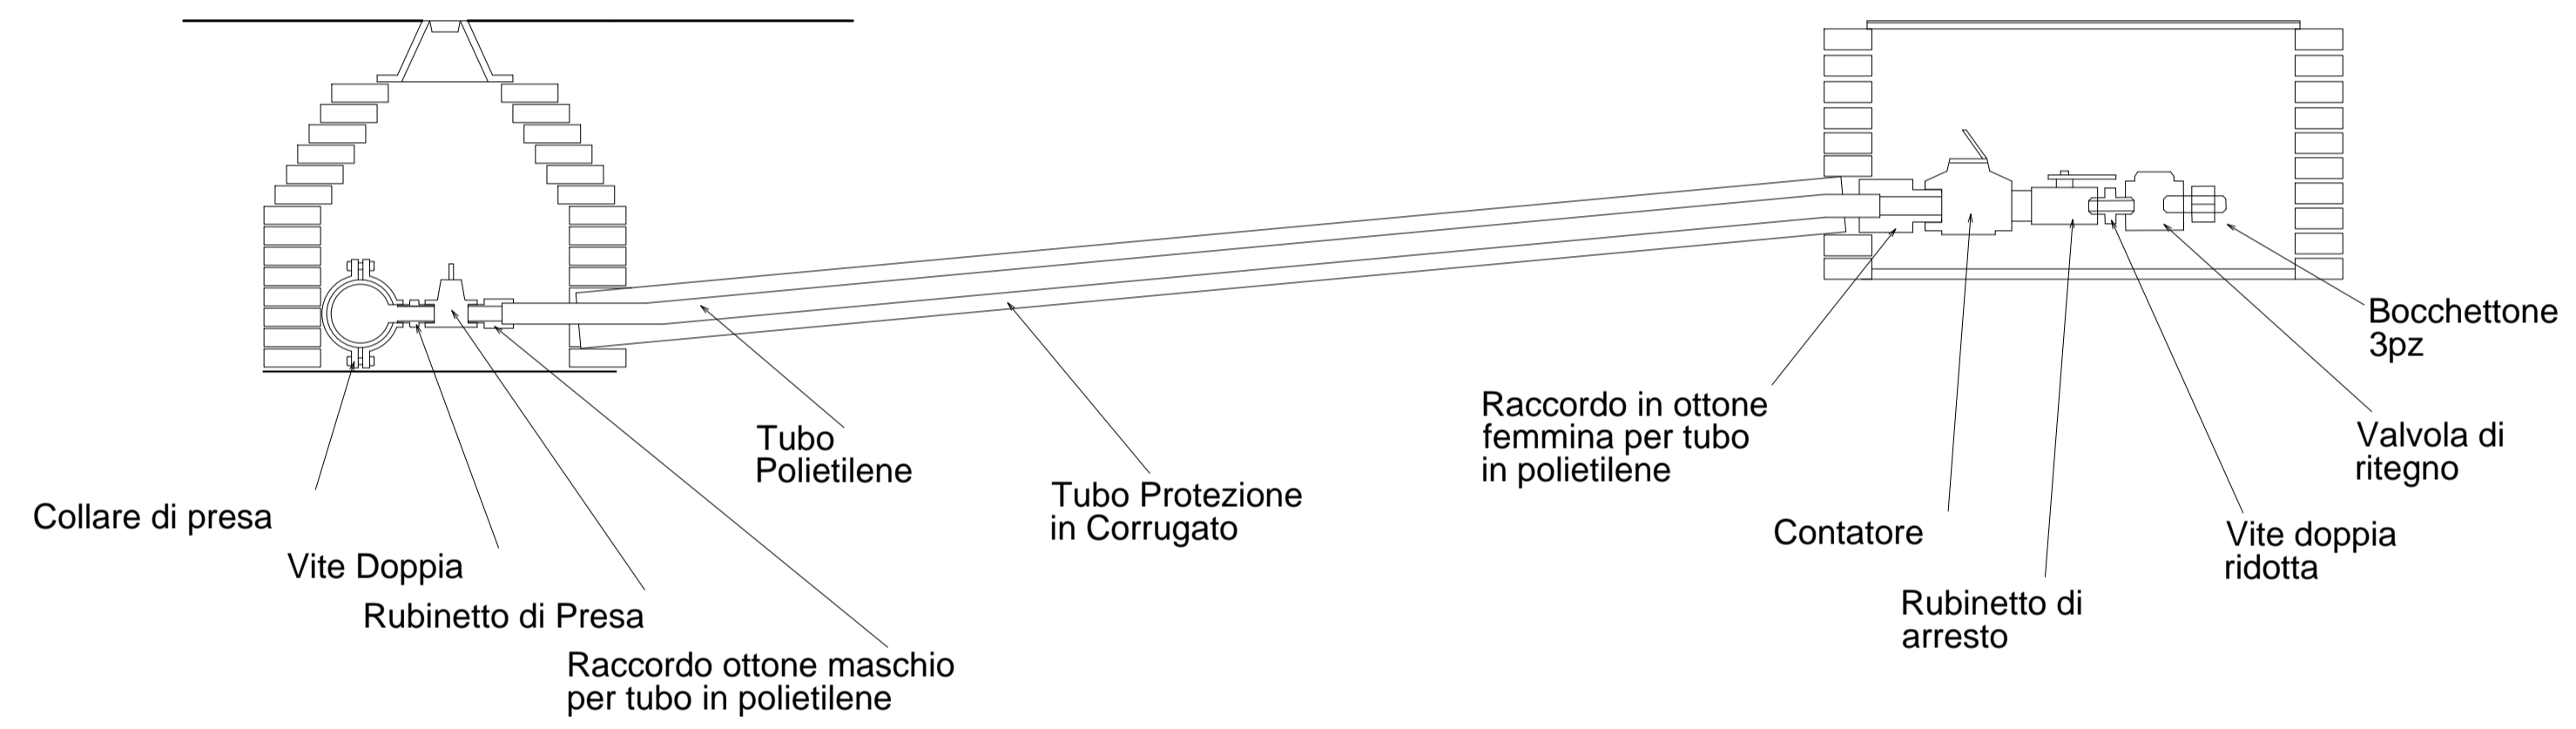

Tappetino Stabilizzato

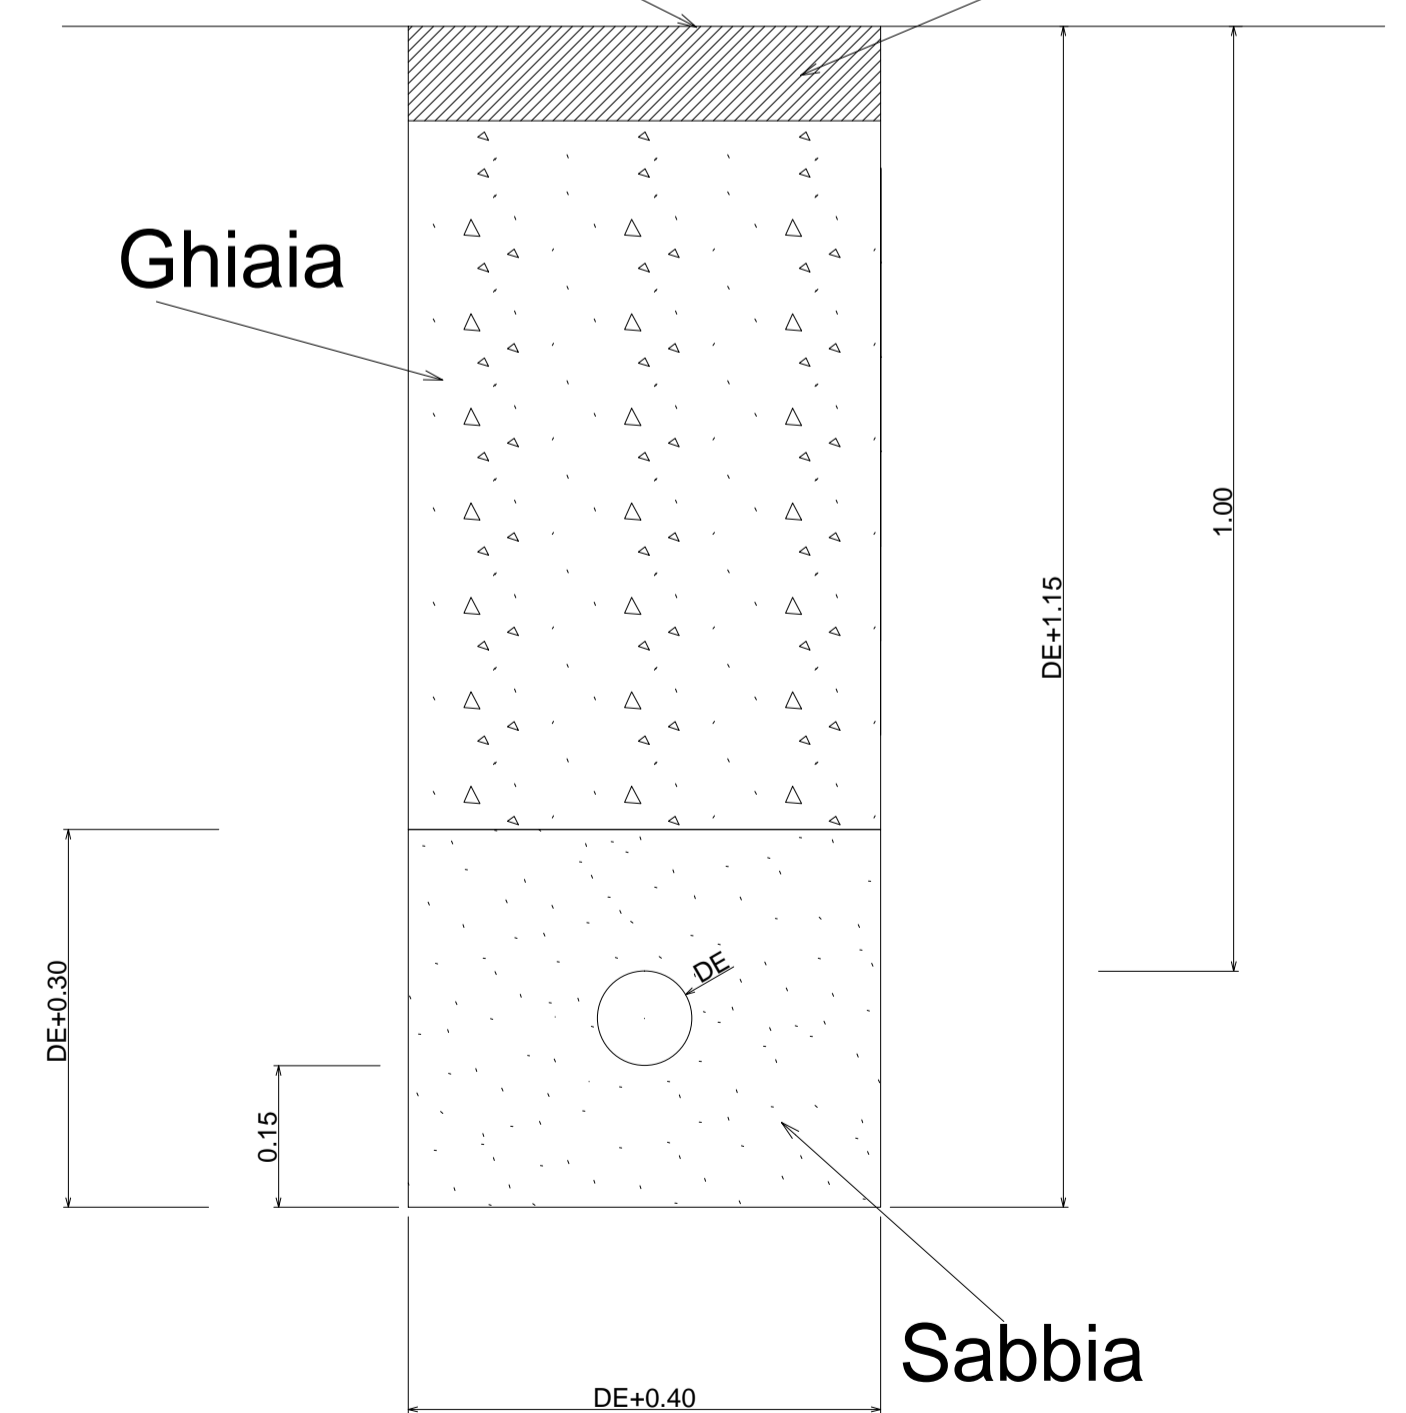

PARTICOLARE IDRANTE SOPRASUOLO

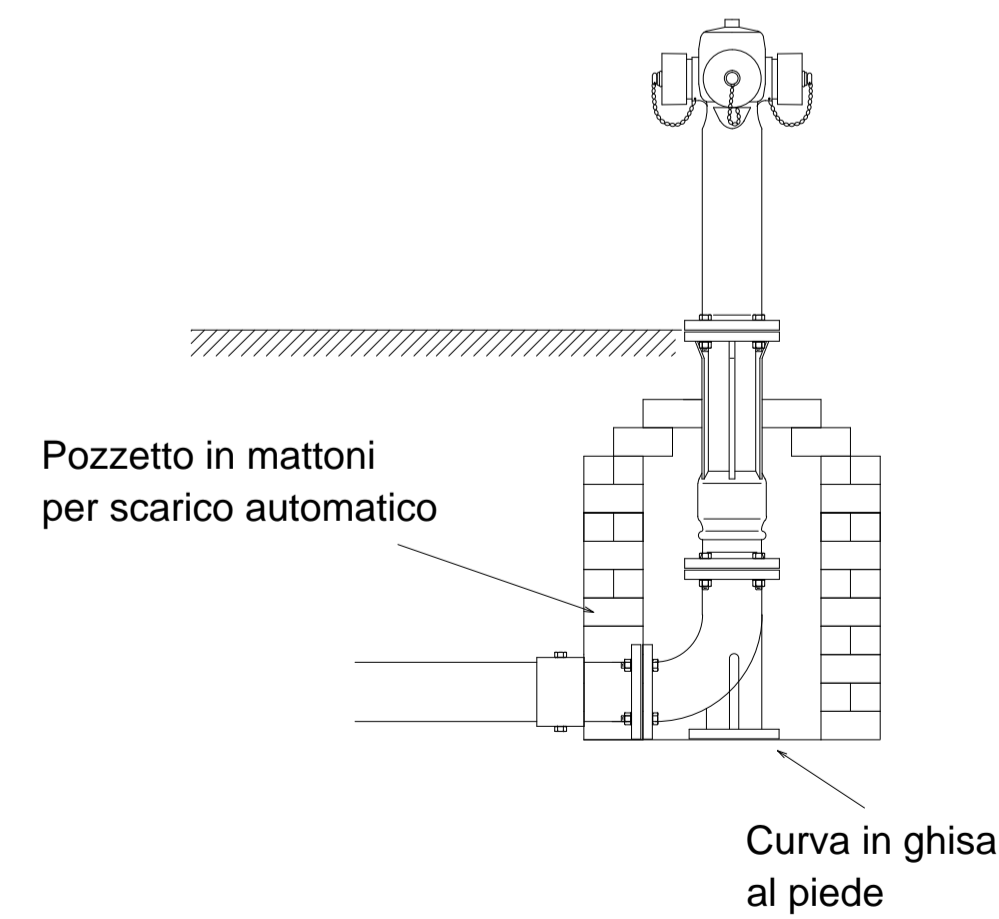

PREDISPOSIZIONE TIPO D'UTENZA CON STRETTOIO

