

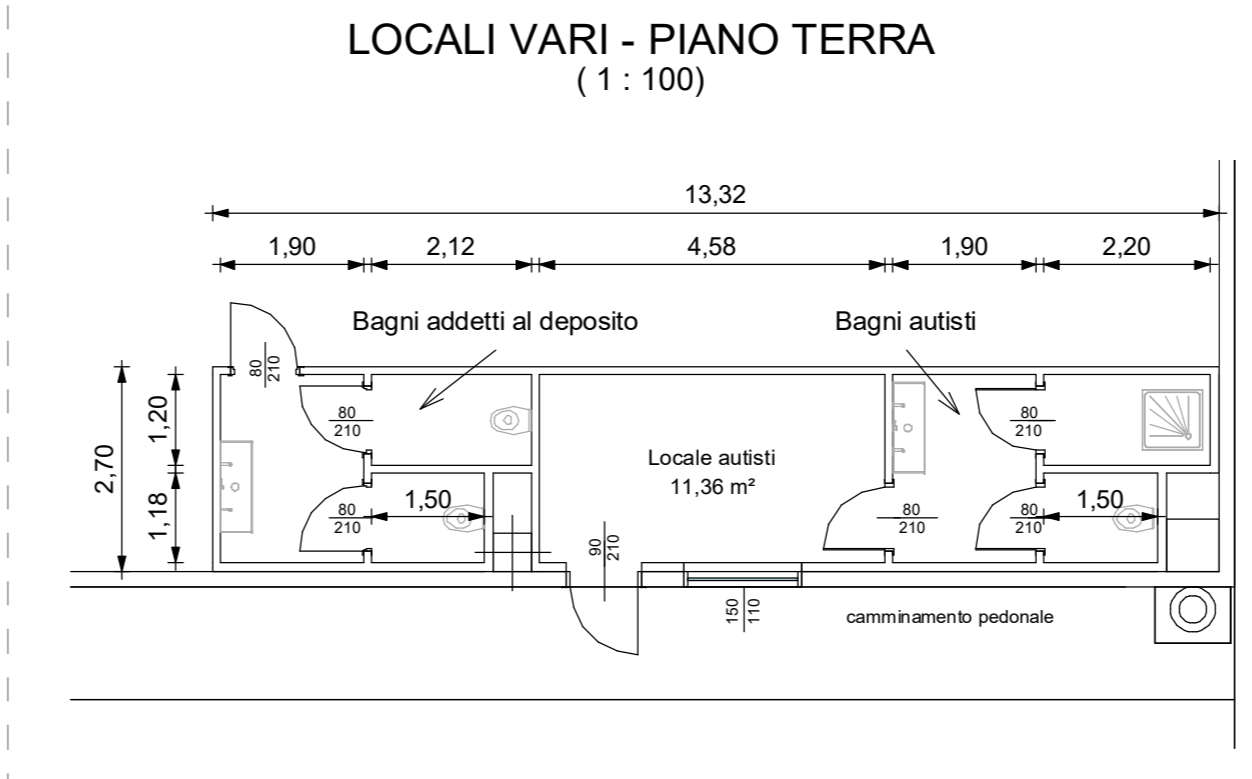
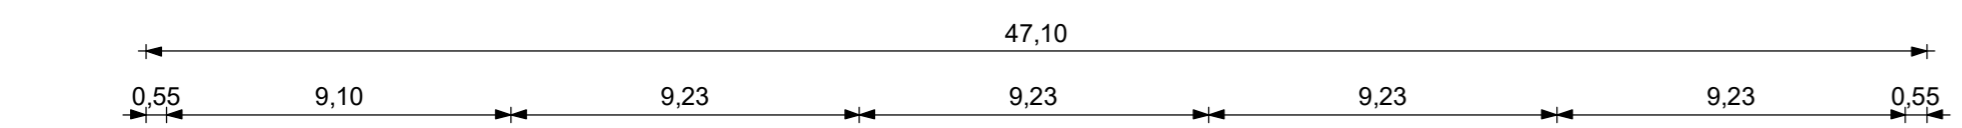


UFFICI - PIANO PRIMO
(1 : 200)

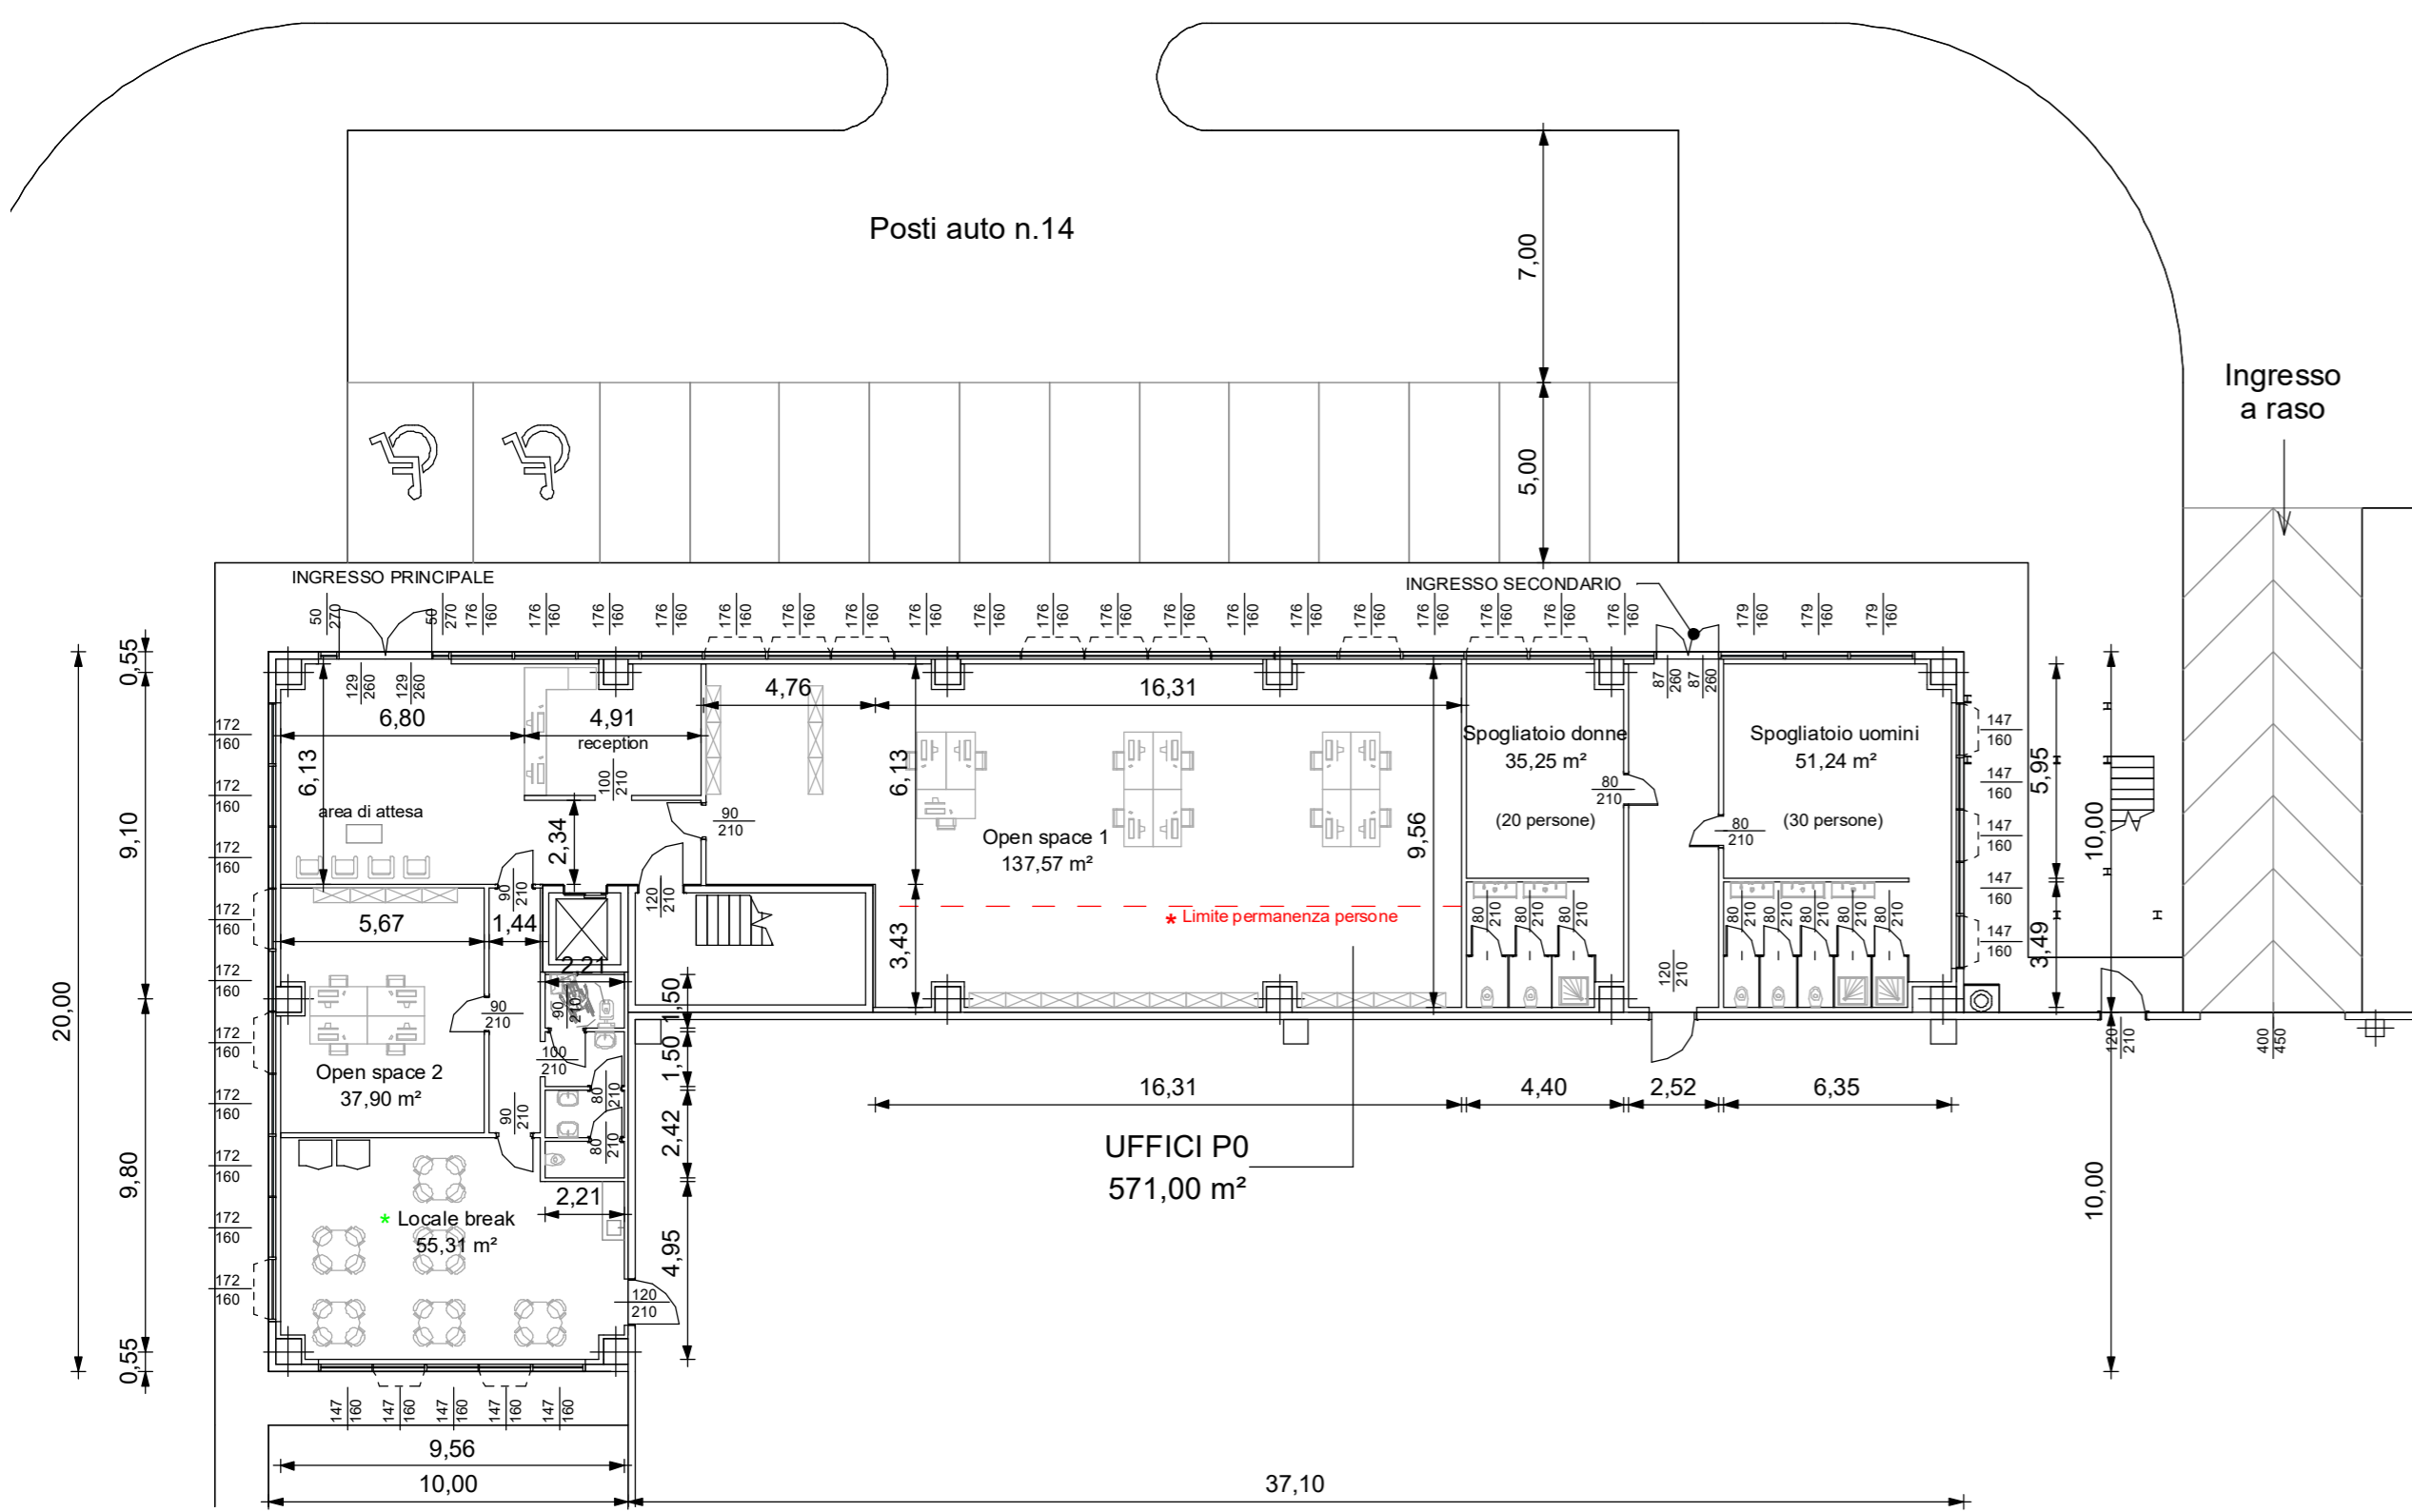

LOCALI VARI - PIANO TERRA
(1 : 100)

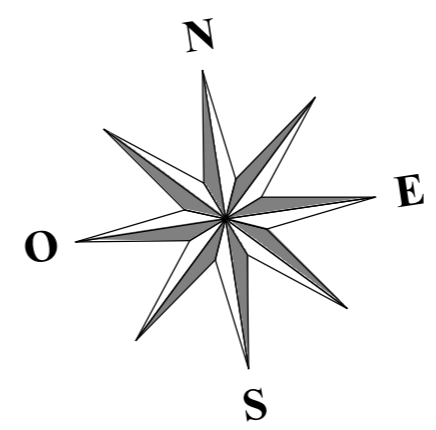

UFFICI - PIANO TERRA
(1 : 200)

UFFICI CORPO F									
Livello	Descrizione	Superficie Pavimento [mq]	FINESTRE				RAI Ammissibile TOTALE		
			N°	Lungh.	Largh.	Totale			
terra	Open Space1	137,57	7	1,76	1,60	19,71	19,71	1/8	17,20
	Locale break	55,31	1	1,72	1,60	2,75	7,46	1/8	6,91
	Spogliatoio DONNE	35,25	2	1,76	1,60	5,63	5,63	1/10	3,53
	Spogliatoio UOMINI	51,24	3	1,47	1,60	7,06	7,06	1/10	5,12
	Open Space2	37,90	2	1,72	1,60	5,50	5,50	1/8	4,74
primo	Open Space 3	342,03	13	1,77	1,60	36,82	52,53	1/8	42,75
			4	1,72	1,60	11,01			
			2	1,47	1,60	4,70			

COMUNE | CASTEL SAN GIOVANNI | PROVINCIA | PIACENZA

PARCO LOGISTICO A SUD AUTOSTRADA A 21
REALIZZAZIONE AMPLIAMENTO INSEDIAMENTO C2U CLOSE2YOU S.r.l.



RICHIESTA DI PERMESSO DI COSTRUIRE
PROGETTO ARCHITETTONICO
PIANTA UFFICI

COMMITTENTE	VALTIDONE S.p.A. Strada 3, Palazzo B3 20090, Assago (MI) Web www.gruppo fbh.it Legale Rapp. Dott. Elia Bertola	
UTILIZZATORE	C2U CLOSE2YOU S.r.l. Strada 1, Palazzo E1 Web www.c2u.it 20090, Assago (MI) E mail direzione@c2u.it Legale Rapp.	
PROGETTISTI	Studio Associato Arch. ODDI Corso Matteotti n. 66 Castel San Giovanni (PC) Web www.studiooddi.it Tel. +39 0523 881310 Fax + 39 0523 881965 E mail info@studiooddi.it Progettisti Dott. Giuseppe ODDI - Dott. Nicola ODDI	
	Engineering 2K S.p.A. Strada 1, Palazzo E1 20090, Assago (MI) Web www.eng2k.com Tel. +39 02 89268502 Fax +39 02 89268502 E mail info@eng2k.com Progettisti Ing. Antonio Schinardi - Ing. Flavio Venegoni - Arch. Patrizia Prina	

* Limite permanenza di persone come da RUE - requisito E7 "profondità dello spazio (ambiente), misurata perpendicolarmente al piano della parete finestrata, minore od uguale a 2,5 volte l'altezza dal pavimento del punto più alto della superficie trasparente dell'infisso"

* Il locale break è una stanza dove è possibile consumare pasti già pronti, NO cucina

SCALA:	Come indicato	ELABORATO n°	1.4.4	DATA	01-02-2021	REVISIONE	01
CODICE LAVORO		CODICE DISEGNO		NOME FILE			