



\* Limite permanenza di persone come da RUE - requisito E7 "profondità dello spazio (ambiente), misurata perpendicolarmente al piano della parete finestrata, minore od uguale a 2,5 volte l'altezza dal pavimento del punto più alto della superficie trasparente dell'infisso"


\* Il locale break è una stanza dove è possibile consumare pasti già pronti, NO cucina

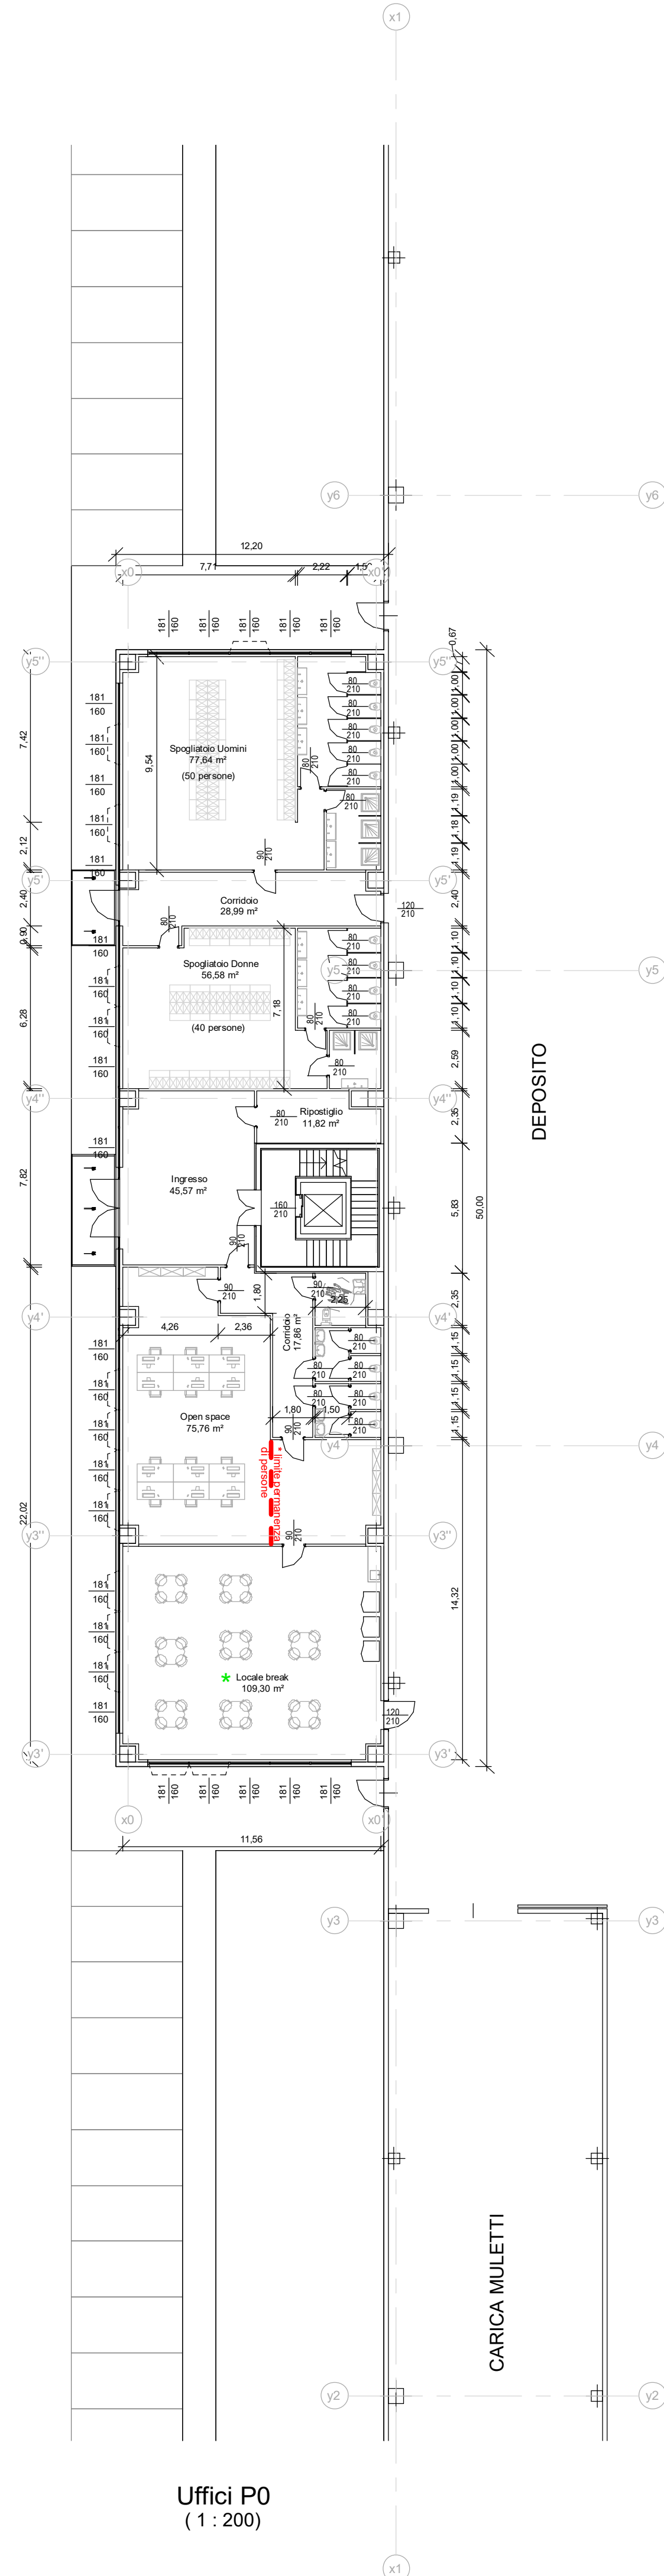

Uffici P0  
(1 : 200)

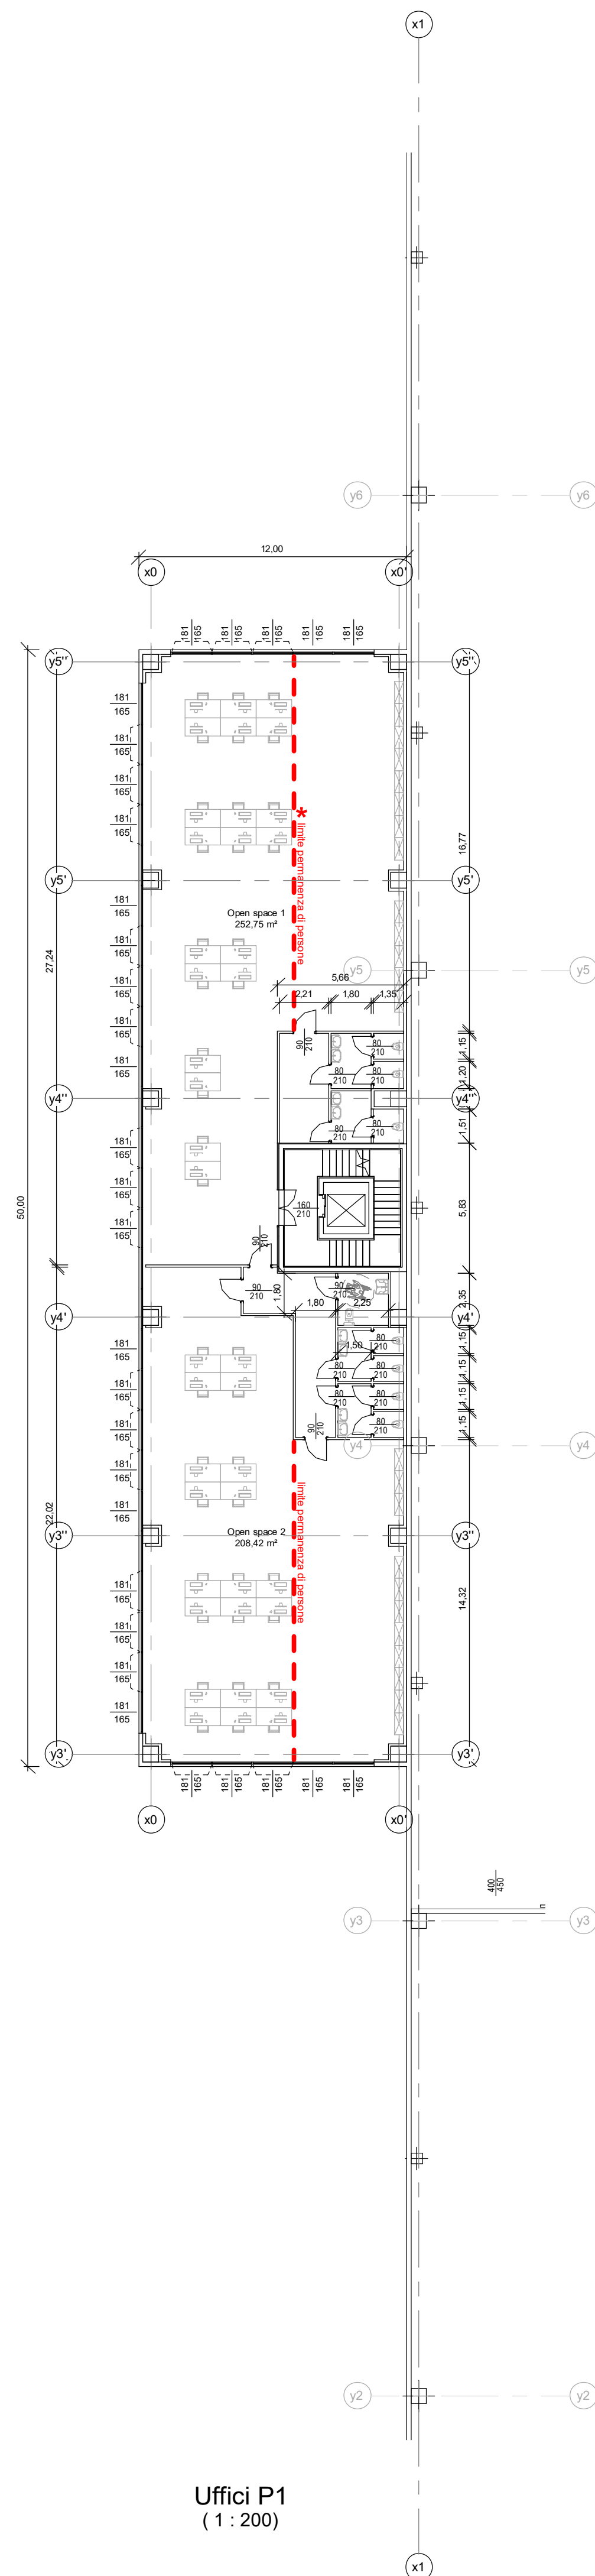


Uffici P1  
(1 : 200)

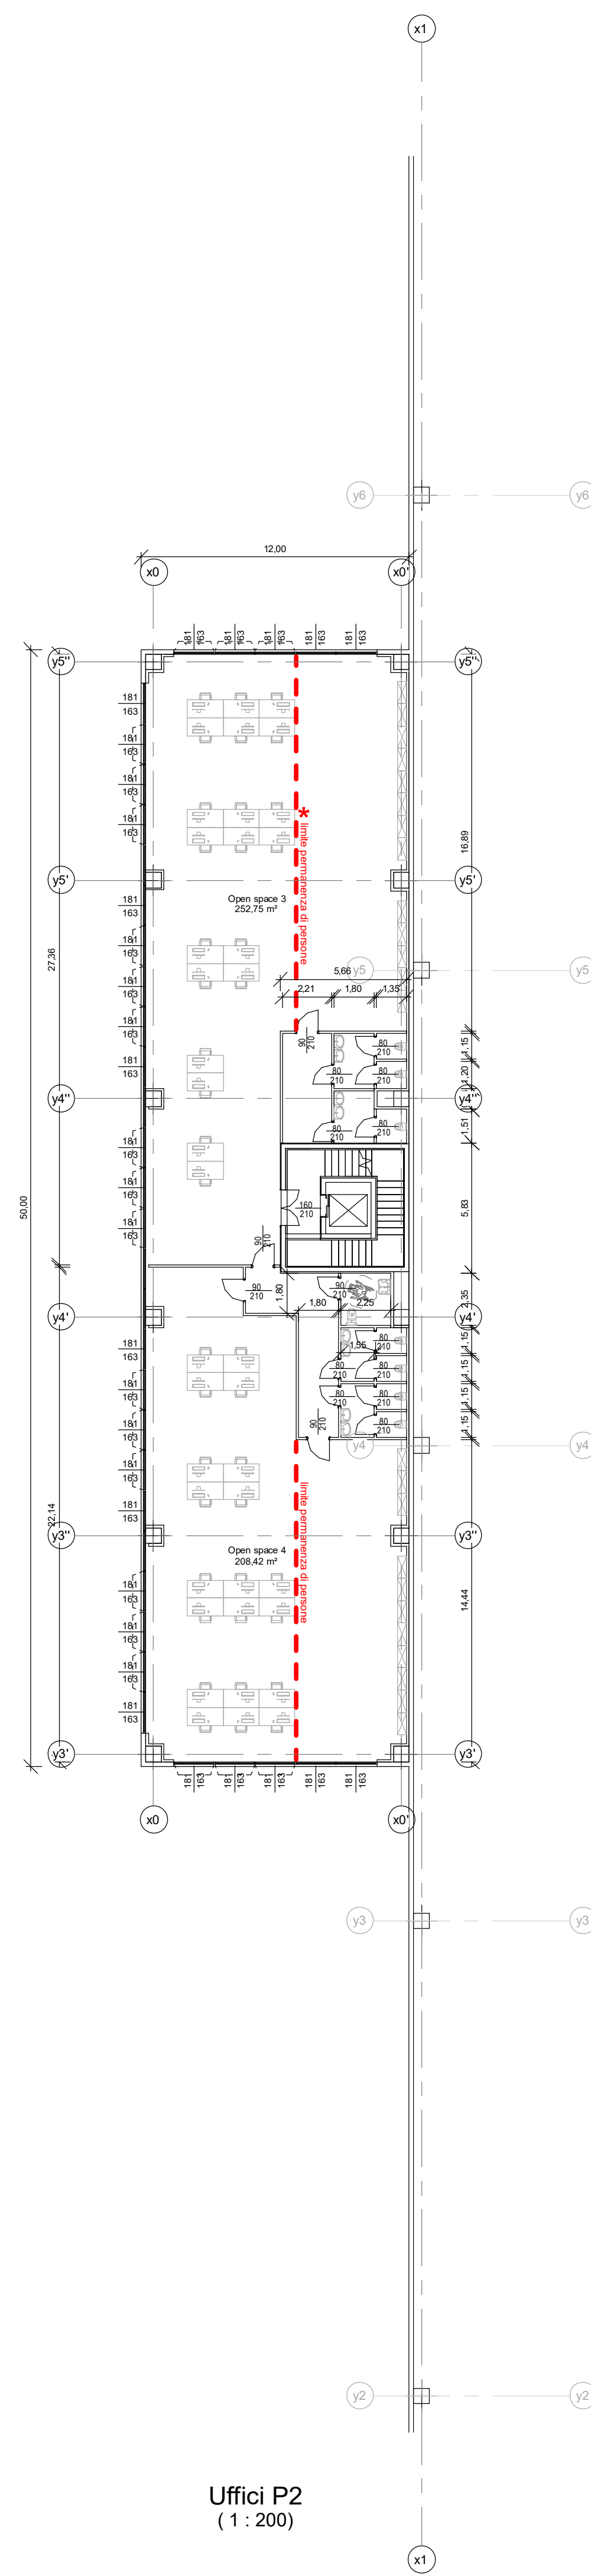

Uffici P2  
(1 : 200)

UFFICI CORPO X e Y									
Livello	Descrizione	Superficie Pavimento [mq]	FINESTRE			TOTALE RAI [mq]	RAI Ammissibile TOTALE		
			N°	Lungh.	Largh.		Totale		
terra	Open Space	75,76	4	1,81	1,60	11,58	11,58	1/8	9,47
	Spogliatoio DONNE	56,58	2	1,81	1,60	5,79	5,79	1/10	5,66
	Spogliatoio UOMINI	77,64	3	1,81	1,60	8,69	8,69	1/10	7,76
	Locale break	109,30	5	1,81	1,60	14,48	14,48	1/	13,66
primo	Open Space 1	252,75	12	1,81	1,60	34,75	34,75	1/8	31,59
	Open Space 2	208,42	9	1,81	1,60	26,06	26,06	1/8	26,05
secondo	Open Space 1	252,75	12	1,81	1,60	34,75	34,75	1/8	31,59
	Open Space 2	208,42	9	1,81	1,60	26,06	26,06	1/8	26,05

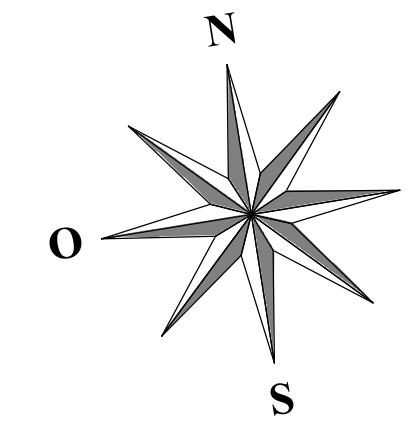

COMUNE | CASTEL SAN GIOVANNI | PROVINCIA | PIACENZA

**PARCO LOGISTICO A NORD AUTOSTRADA A 21**  
**RIQUALIFICAZIONE DELL'AREA "EX PORCILAIA CHIODAROLI" PER**  
**REALIZZAZIONE INSEDIAMENTO LOGISTICO C2U CLOSE2YOU S.r.l.**



**RICHIESTA DI PERMESSO DI COSTRUIRE**  
**PROGETTO ARCHITETTONICO**  
**PIANTA UFFICI DEPOSITI X e Y**

COMMITTENTE	<b>VALTIDONE S.p.A.</b> Strada 3, Palazzo B3 20090, Assago (MI) Web www.gruppo fbh.it Legale Rapp. Dott. Elia Bertola		
UTILIZZATORE	<b>C2U CLOSE2YOU S.r.l.</b> Strada 1, Palazzo E1 20090, Assago (MI) Web www.c2u.it E mail direzione@c2u.it Legale Rapp.		
PROGETTISTI	<b>Studio Associato Arch. ODDI</b> Corso Matteotti n. 66 Castel San Giovanni (PC) Web www.studiooddi.it Tel. +39 0523 881310 Fax + 39 0523 881965 E mail info@studiooddi.it Progettisti Dott. Giuseppe ODDI - Dott. Nicola ODDI		
	<b>Engineering 2K S.p.A.</b> Strada 1, Palazzo E1 20090, Assago (MI) Web www.eng2k.com Tel. +39 02 89268502 Fax +39 02 89268502 E mail info@eng2k.com Progettisti Ing. Antonio Schinardi - Ing. Flavio Venegoni - Arch. Patrizia Prina		
SCALA:	1 : 200	ELABORATO n°	1.4.4
		DATA	01-02-2021
		REVISIONE	01
CODICE LAVORO		CODICE DISEGNO	NOME FILE