


NAVIGATORE

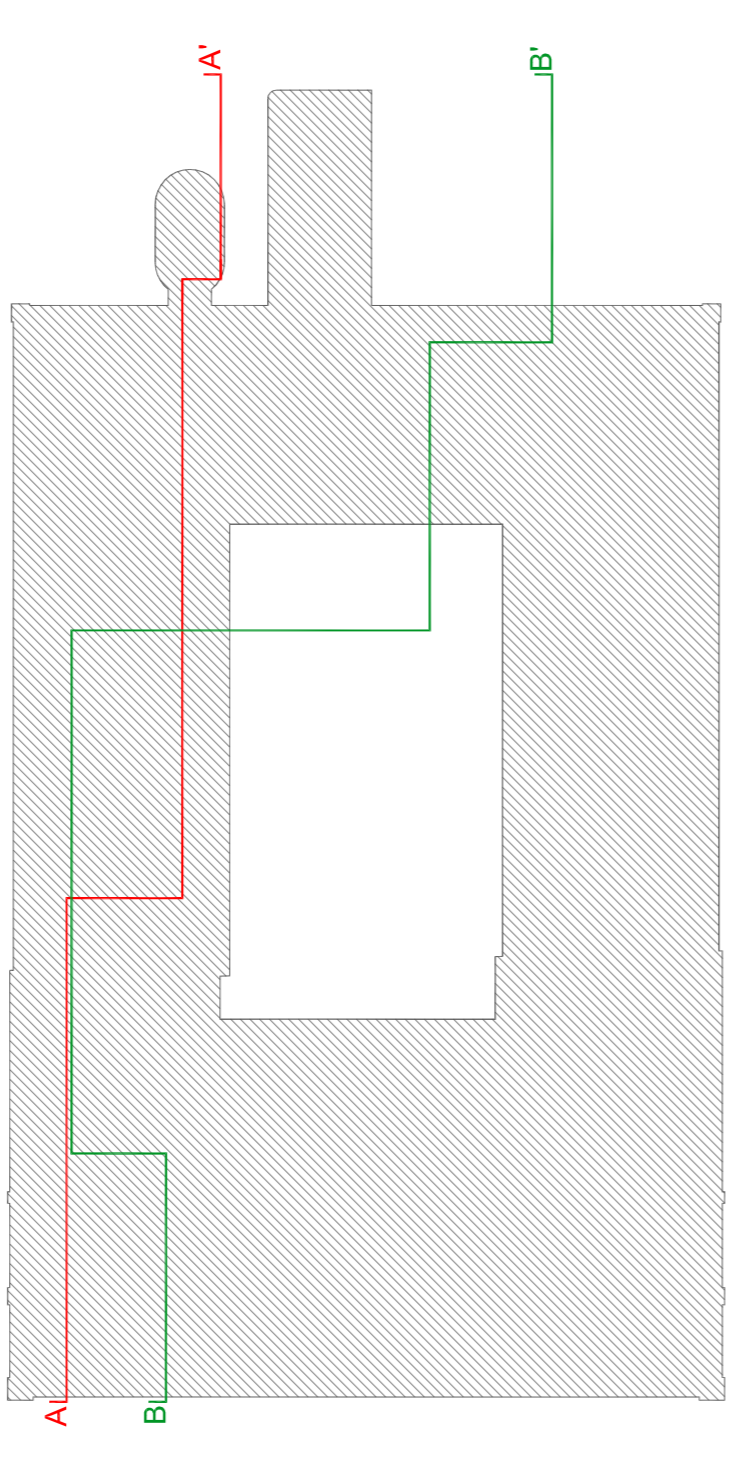


ORIENTAMENTO

LEGENDA


Area Effluente -3'

STRALCIO LAVORI

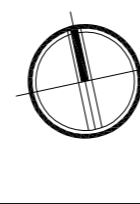

PROVINCIA | PIACENZA | COMUNE | CASTEL SAN GIOVANNI

**RIFUNZIONALIZZAZIONE EX SCUOLE
ELEMENTARI CASAROLI DA DESTINARE A NUOVA
SEDE DEGLI UFFICI COMUNALI
3° STRALCIO LAVORI**

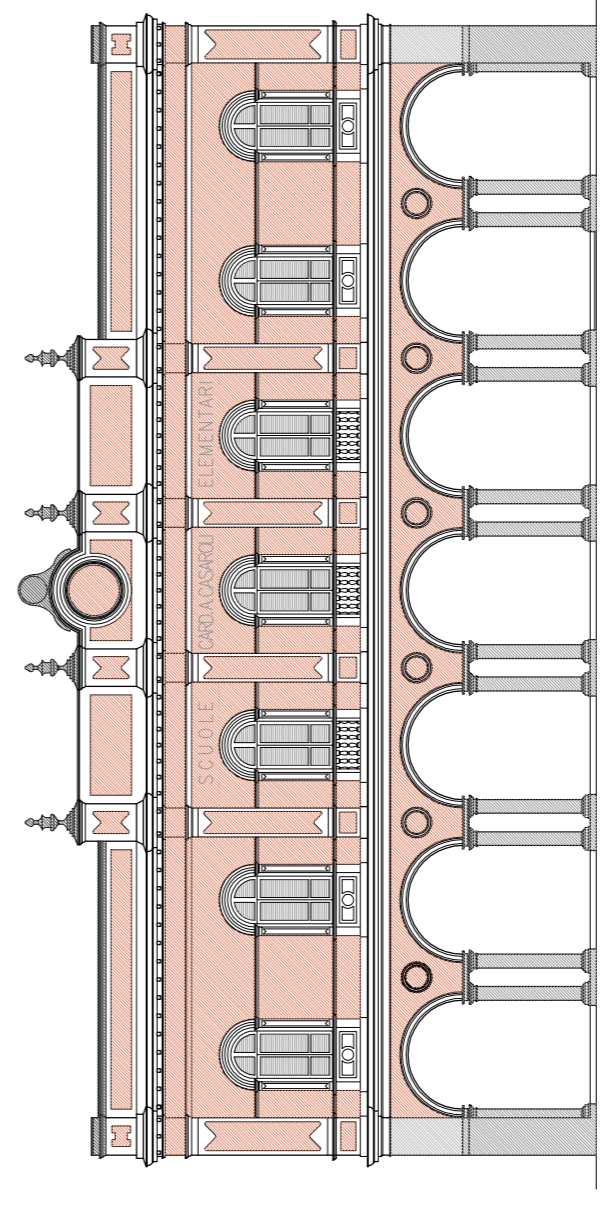

Progetto PRELIMINARE
di lavoro del 17/04/2016

Progetto DEFINITIVO
di lavoro del 24/06/2016

Progetto ESECUTIVO
di lavoro del 03/08/2016

STATO DI FATTO
SEZIONI A-A', B-B'

COMITENTE
Comune di Castel San Giovanni

Comune XX Settembre n. 2 Tel. +39 0523 898611
Via Feltrina n. 10 Castel San Giovanni
Piacenza E-mail: castel@comune.castel-sg.piacenza.it

COORDINATORE GENERALE DI PROGETTAZIONE
PROGETTA ARCHITETTONICA
PROGETTAZIONE

Studio ASSOCIATO Arch. ODDI
Com. G. Mattei n. 66 Tel. +39 0523 891130
20131 Castel San Giovanni Piacenza
E-mail: oddi@studioarchitettonico.com

PROGETTA STRUTTURE

ING. FERRUCCIO ROSSETTI
Via Traversa n. 273 Tel. +39 0523 846807
Via Feltrina n. 10 Castel San Giovanni Piacenza
E-mail: ing@rossetti.it

PROGETTA IMPIANTI MECCANICI ED ELETTRICI

STUDIO TECNICO ASSOCIATO PARENTI
Via Feltrina n. 17 Tel. +39 0523 821017
20122 Sesto di Piave Piacenza
E-mail: studio@stpa.it

REVISIONE | DATA | GENNAIO 2022

CODICE ELABORATO | D | S | A | 0 | 0 | 0 | 8 | 1 | IIII


SCALA | 1:100

APPROVATO | GIUSEPPE OSSI


CONTROLLATO | MICHELE TAGLIANTI

ESEGUITO | BRUNO OSSI

ATTIVO | III STRALCIO FUNZIONALE

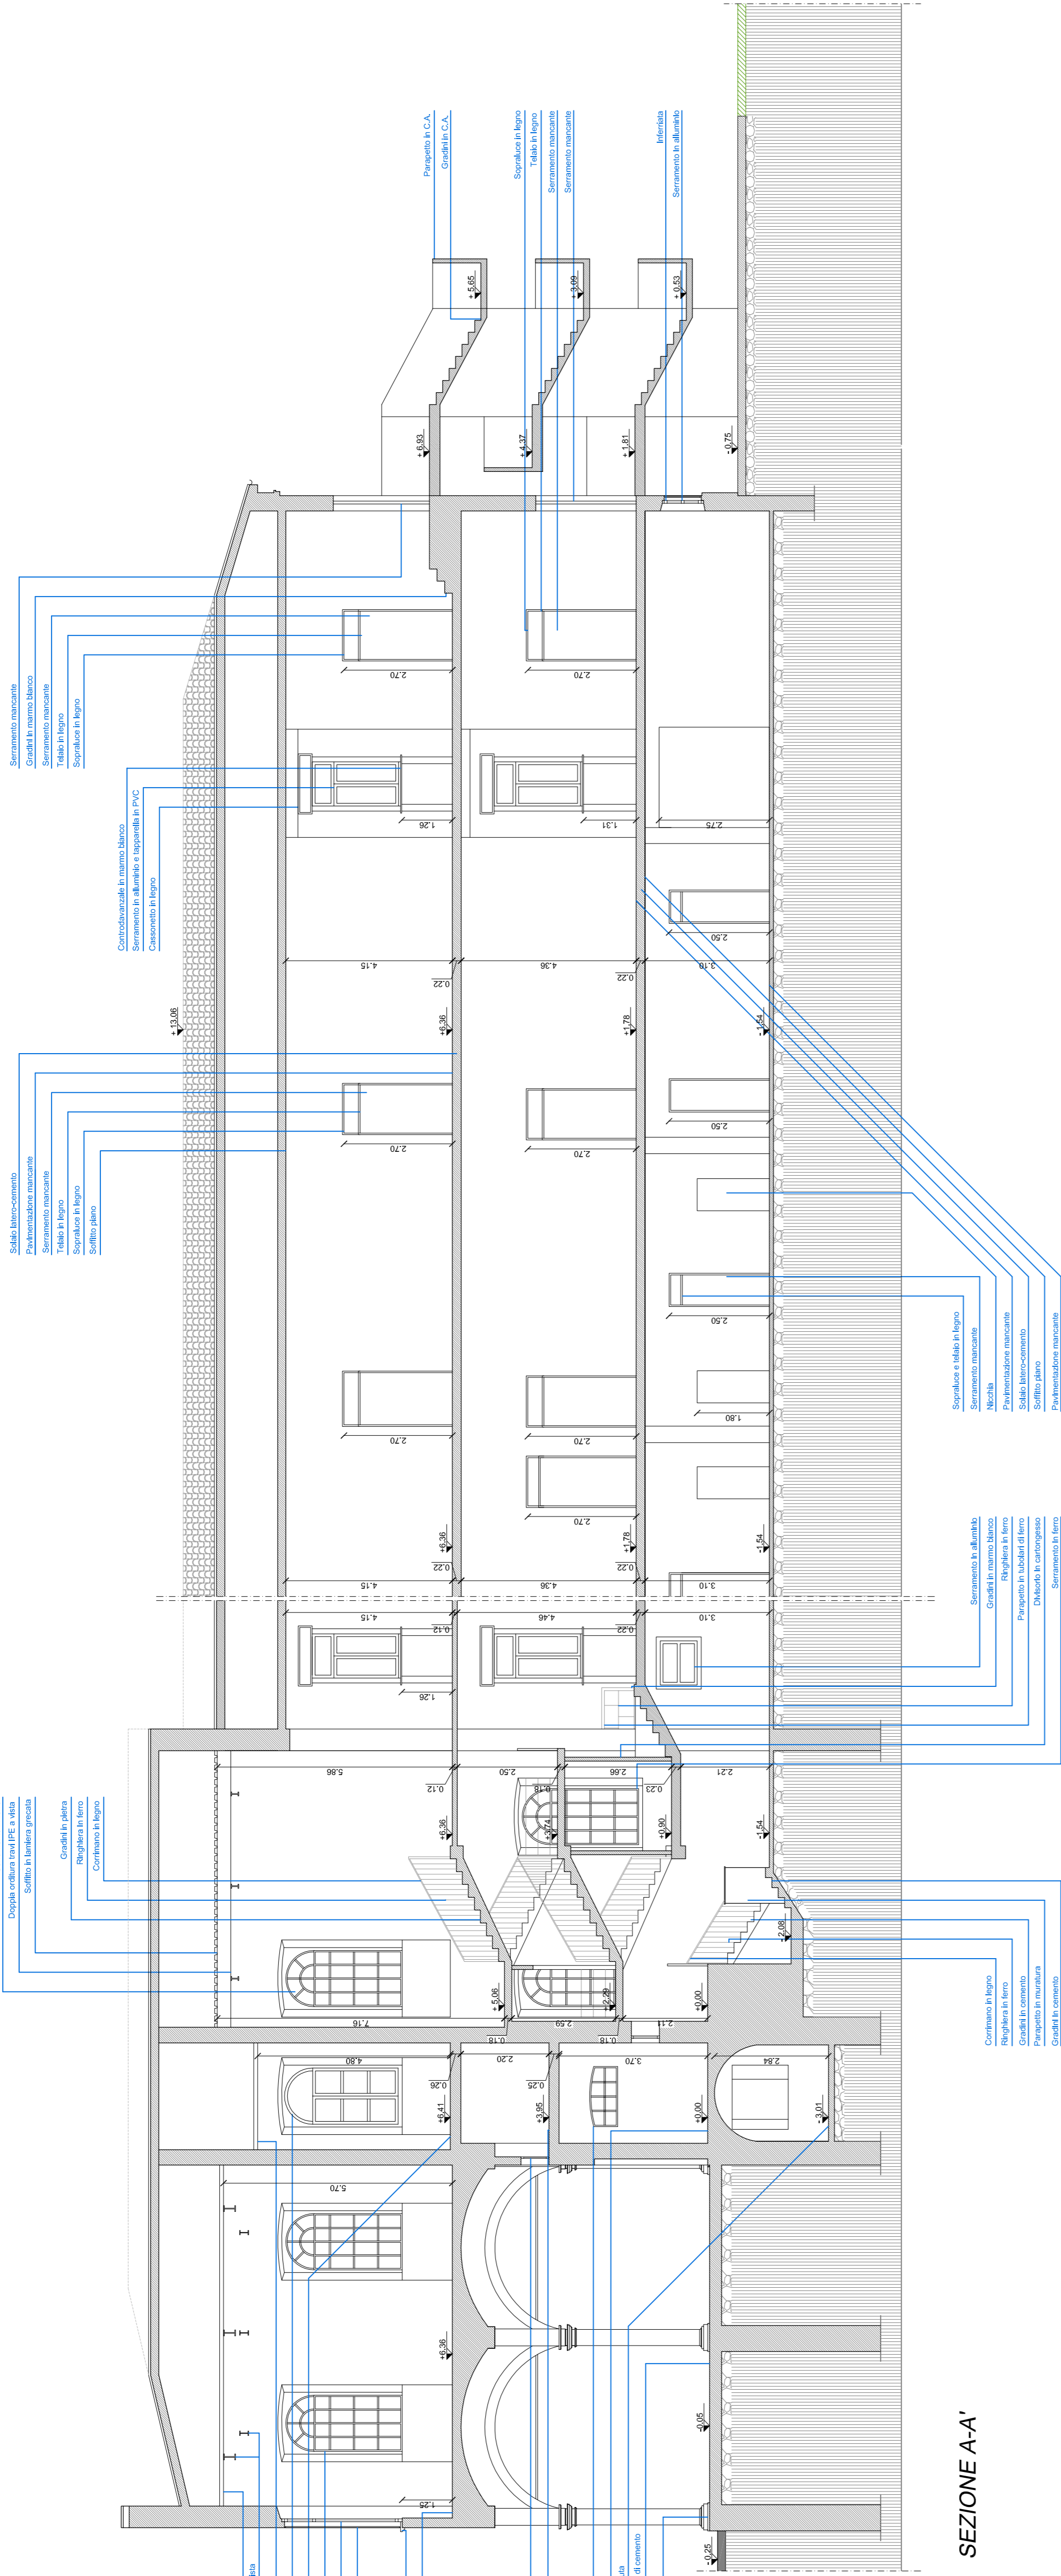

SEZIONE A-A'

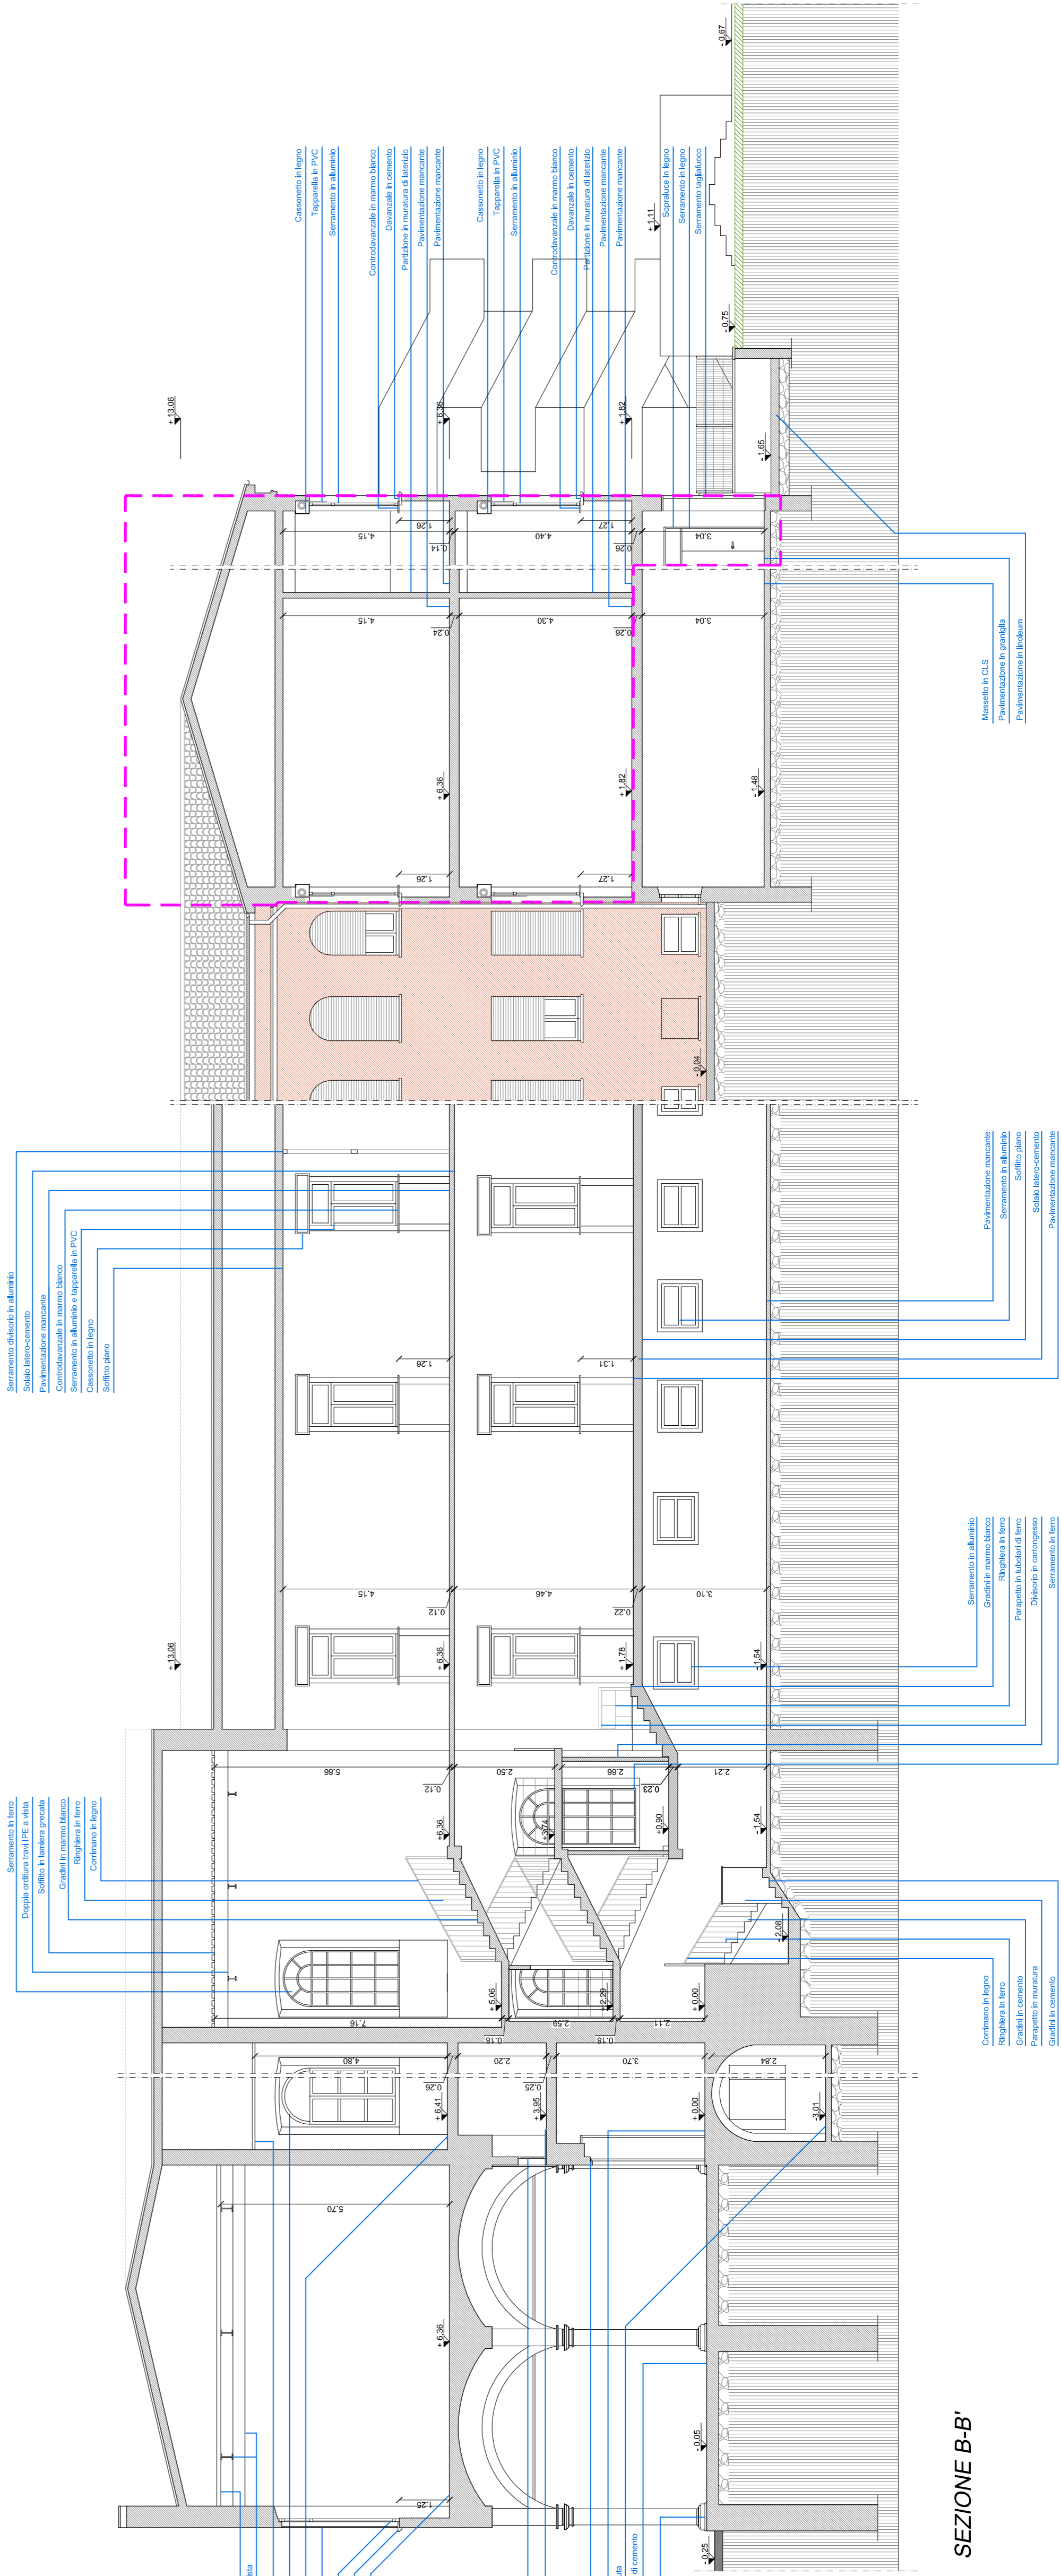

SEZIONE B-B'