



SEZIONE C-C'

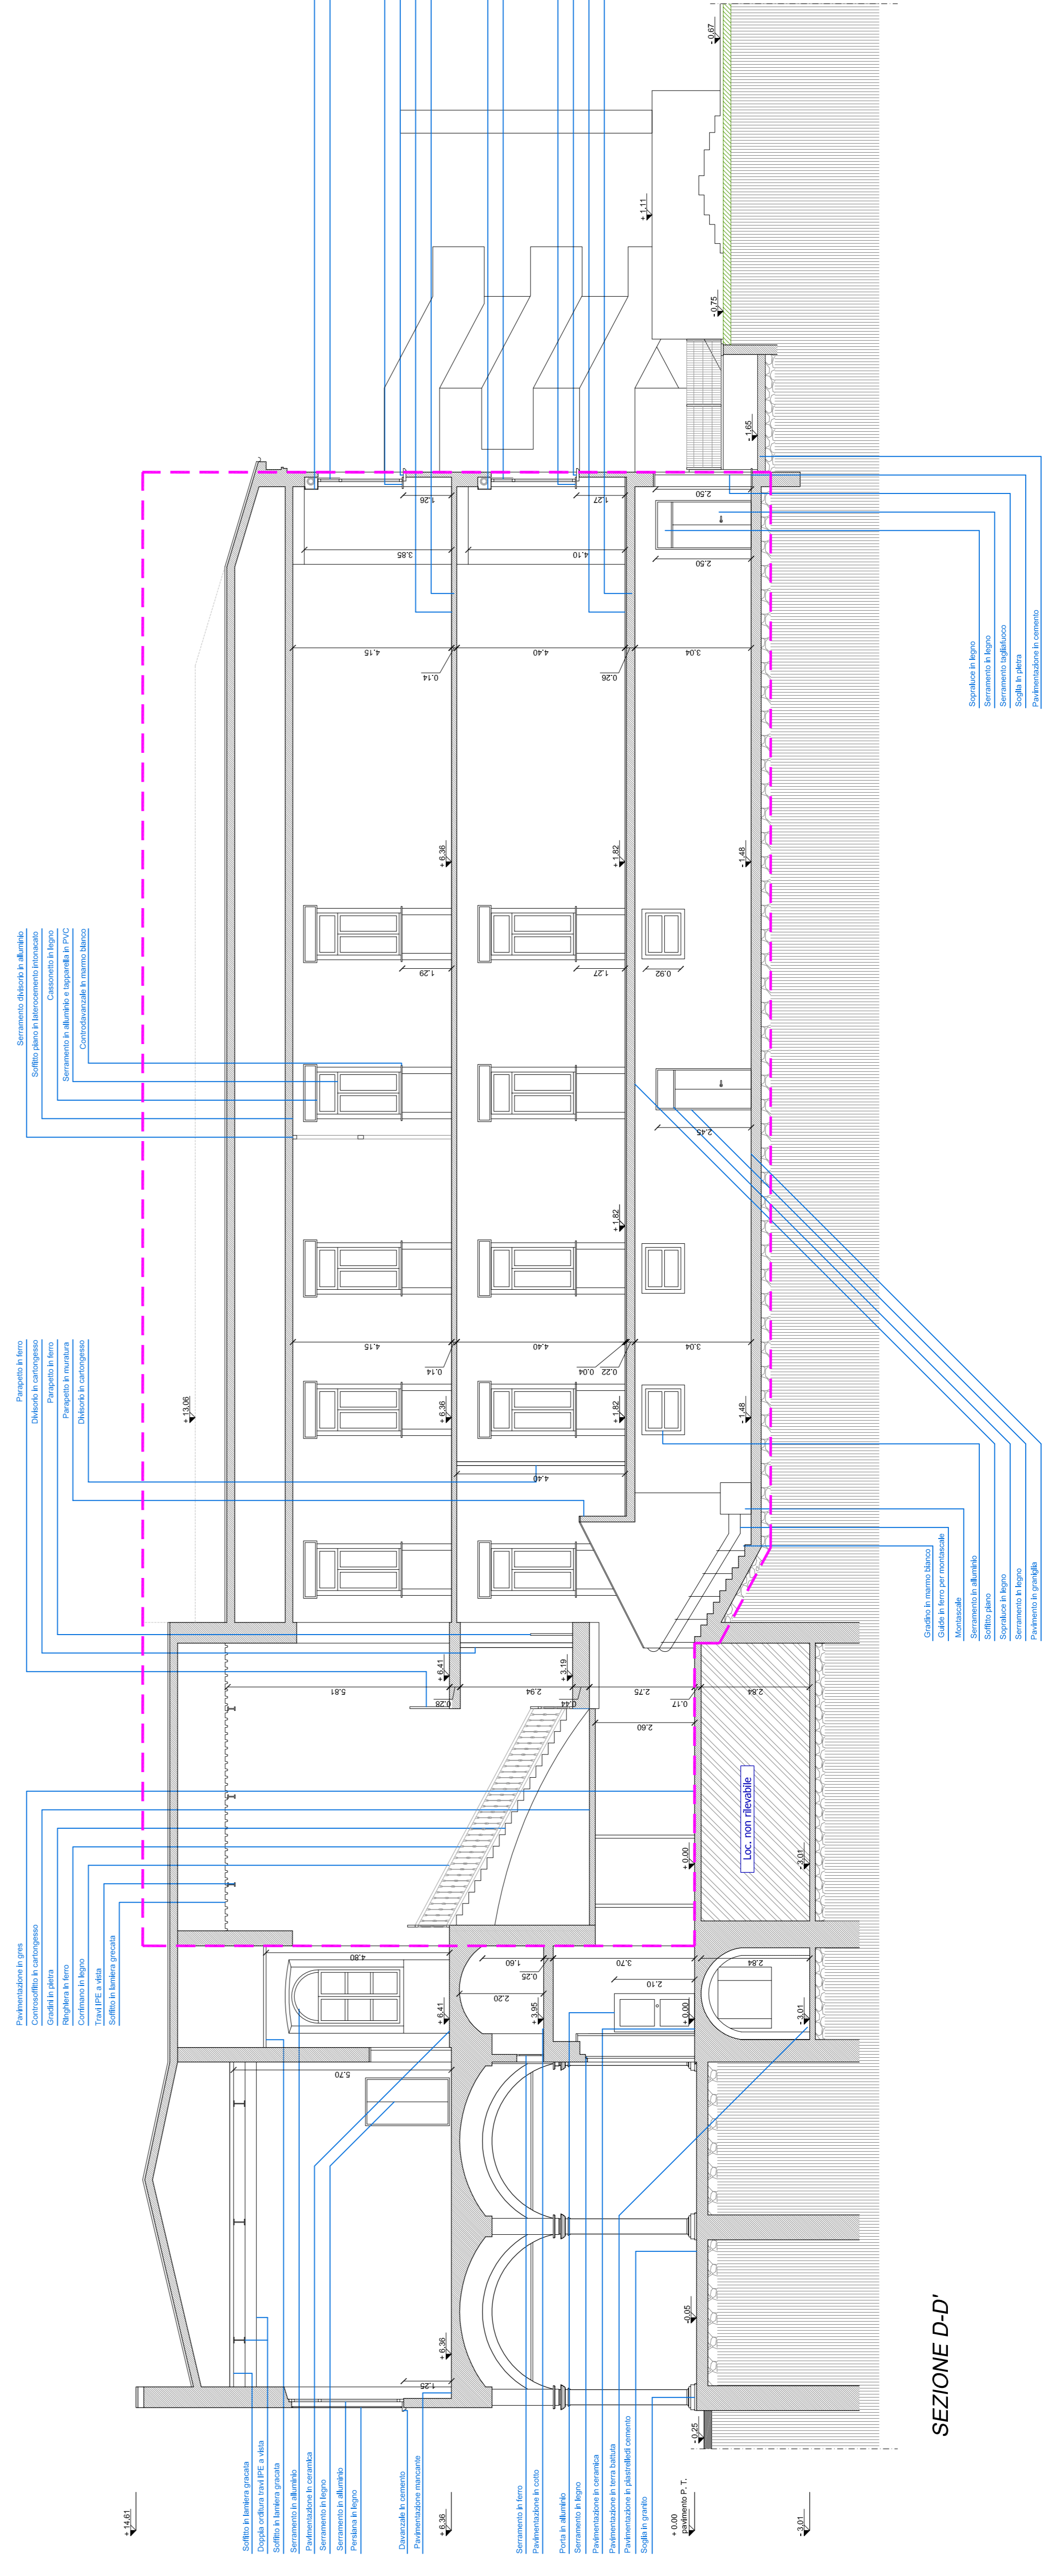


SEZIONE D-D'

NAVIGATORE

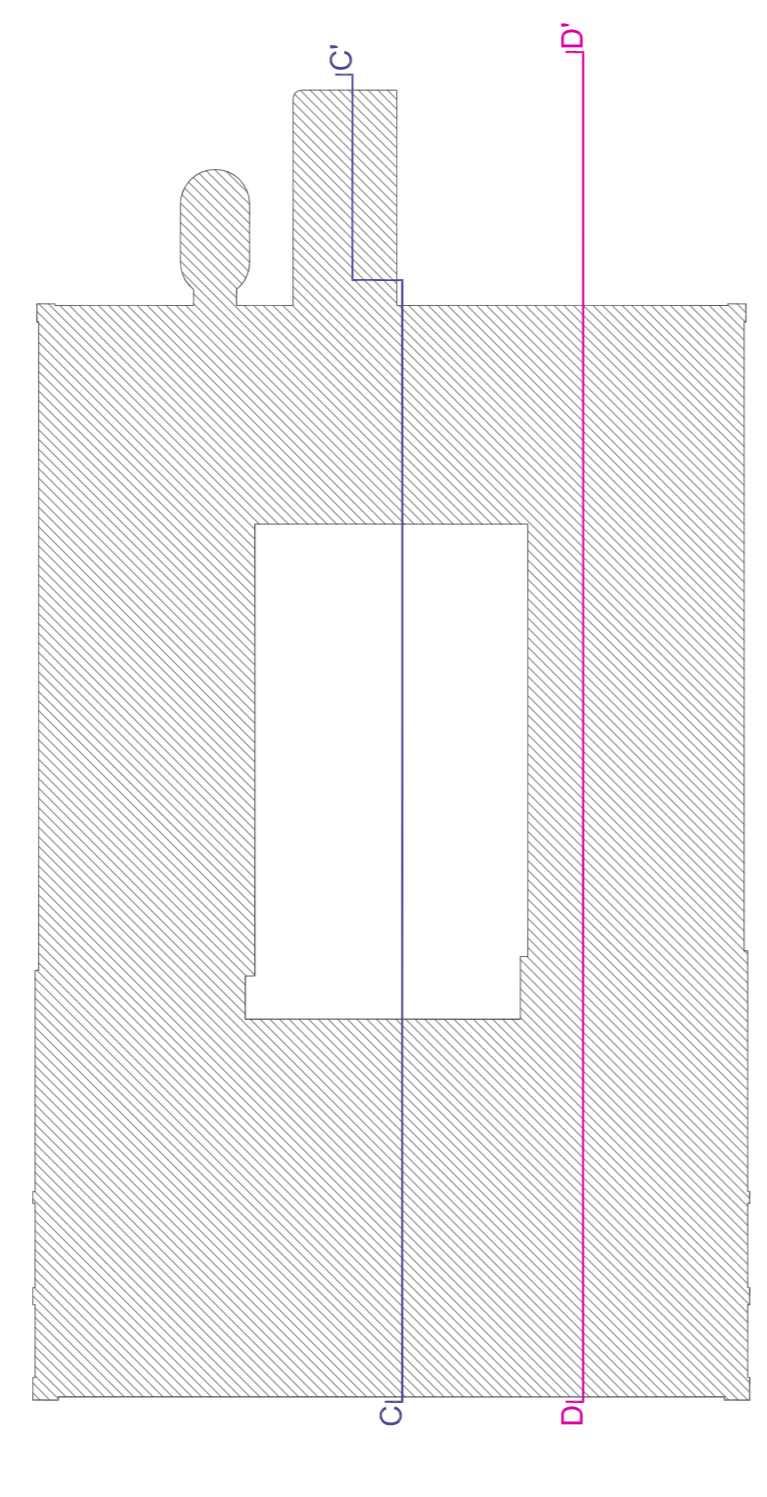

ORIENTAMENTO

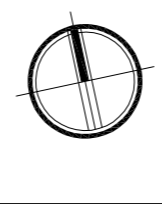


LEGENDA

- Area Efficienza - 3° STRALCIO LAVORI

PROVINCIA | PIACENZA | COMUNE | CASTEL SAN GIOVANNI

**RIFUNZIONALIZZAZIONE EX SCUOLE  
ELEMENTARI CASAROLI DA DESTINARE A NUOVA  
SEDE DEGLI UFFICI COMUNALI  
3° STRALCIO LAVORI**

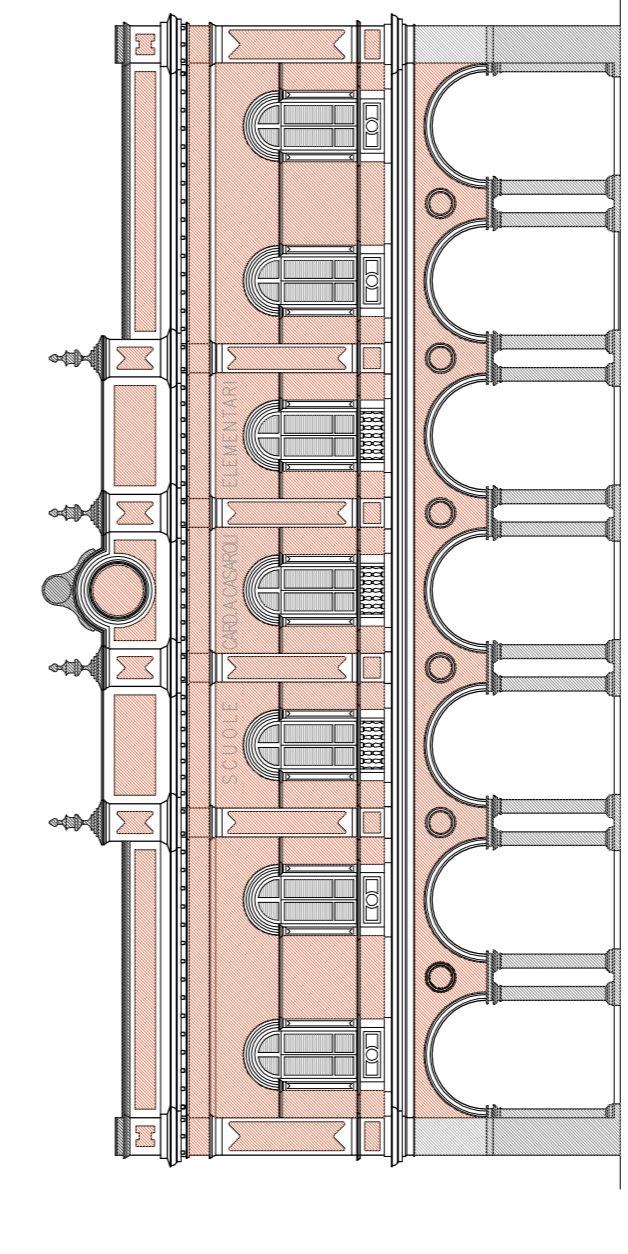

Progetto PRELIMINARE  
di lavori art. 17 del D.P.R. 207/2010

Progetto DEFINITIVO  
di lavori art. 17 del D.P.R. 207/2010

Progetto ESECUTIVO  
di lavori art. 17 del D.P.R. 207/2010

STATO DI FATTO  
SEZIONI C-C', D-D'

COMITENTE  
Comune di Castel San Giovanni  
Piazza XX Settembre n. 2 Tel. + 39 0523 888611  
Castel San Giovanni Email: comcastel@comcastel.it

COMPAGNIE DI INGEGNERIA  
PROGETTAZIONE ARCHITETTONICA  
PROGETTAZIONE STRUTTURALE  
PROGETTAZIONE ELETTRICA  
ING. FERRUCCIO ROSSETTI  
Via Traversa n. 273 Tel. + 39 0523 846047  
Piacenza Email: frossetti@ingrossetti.it

STUDIO TECNICO ASSOCIATO PARENTI  
ED UETTERICH  
Via F.lli Sallustiani n. 17 Tel. + 39 0523 521317  
20127 Sesto di Piavezza Email: info@stpa.it

REVISIONE DATA GENNAIO 2022  
ESEMPIO CONTROLLO APPROVATO  
III STRALCIO FUNZIONALE  
Moisè Tagliavini Bruno Odè  
SCALA 1:100