



NAVIGATORE

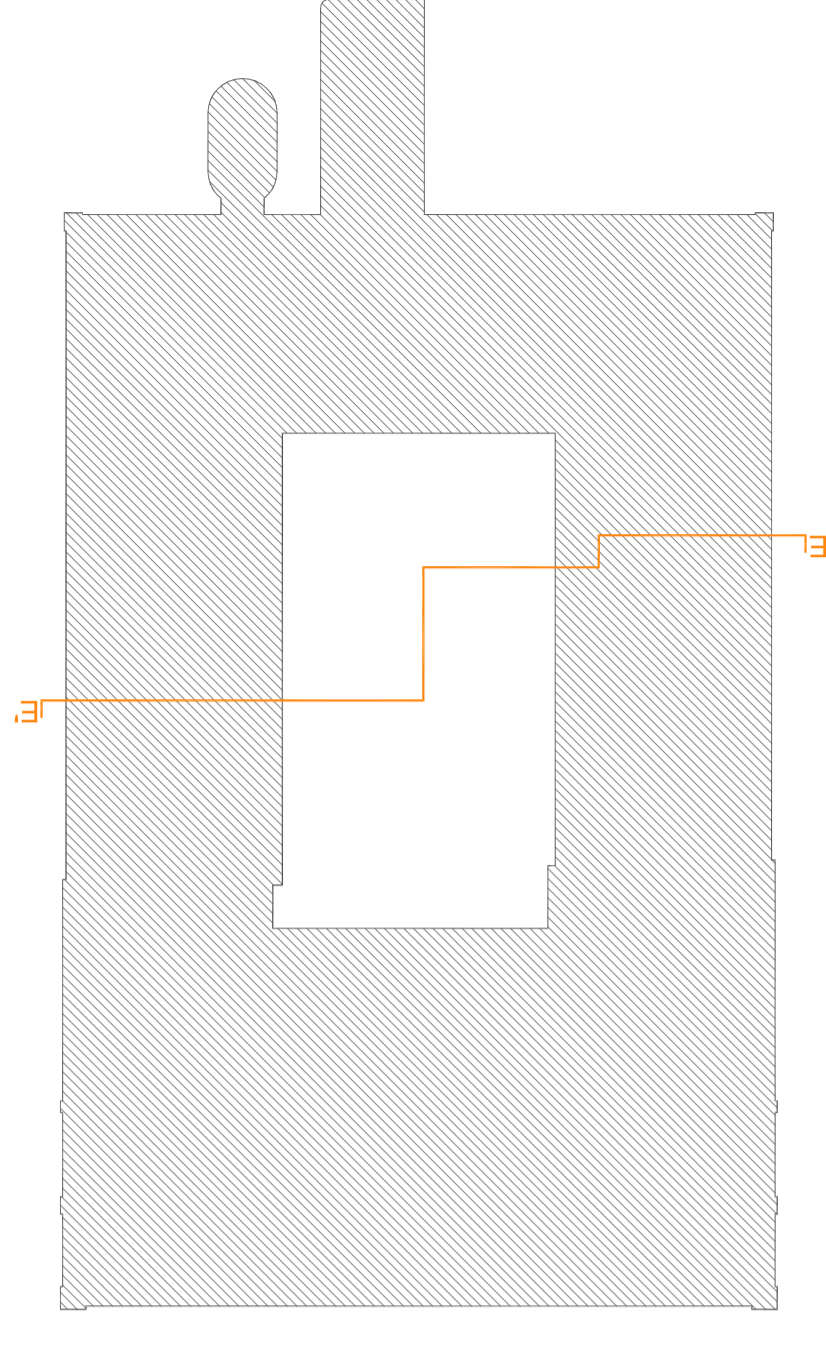

ORIENTAMENTO

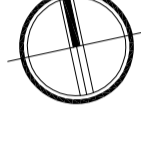

LEGENDA

Area d'intervento - 3°  
STRALCIO LAVORI


PROVINCIA

PIACENZA

COMUNE

CASTEL SAN GIOVANNI

## RIFUNZIONALIZZAZIONE EX SCUOLE ELEMENTARI CASAROLI DA DESTINARE A NUOVA SEDE DEGLI UFFICI COMUNALI 3° STRALCIO LAVORI

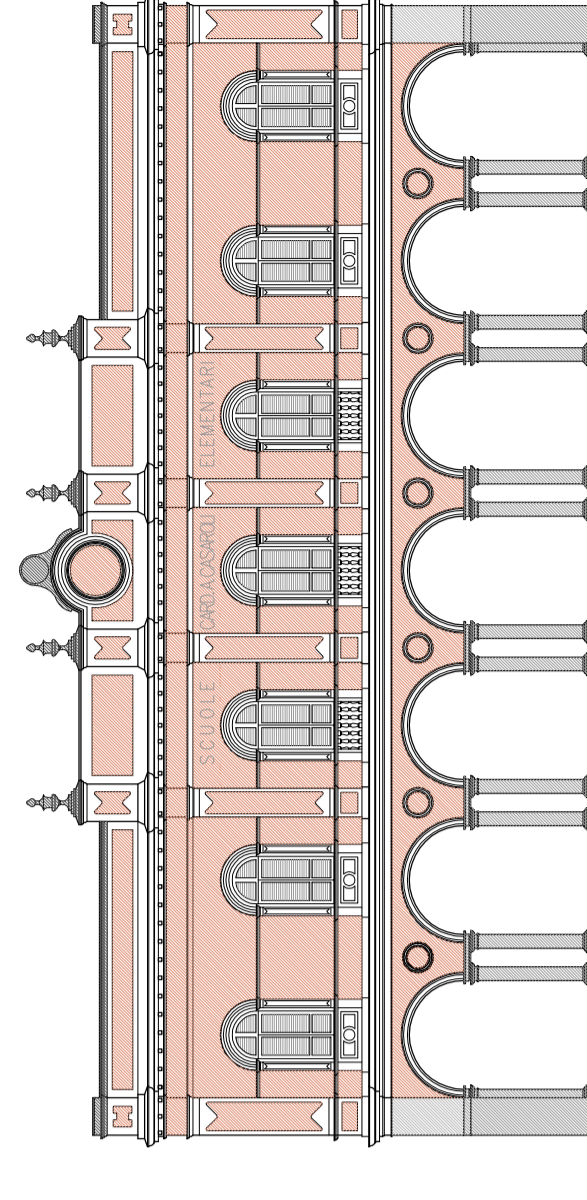

Progetto PRELIMINARE  
ai sensi art. 17 del D.P.R. 207/2010


Progetto DEFINITIVO  
ai sensi art. 24 del D.P.R. 207/2010

Progetto ESECUTIVO  
ai sensi art. 33 del D.P.R. 207/2010

STATO DI FATTO  
SEZIONE E-E'

COMMITTENTE


Comune di Castel San Giovanni

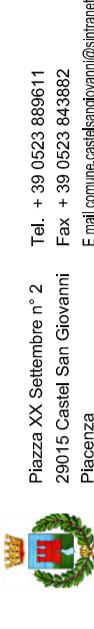

Piazza XX Settembre n° 2  
29015 Castel San Giovanni  
Piacenza  

COORDINATORE GRUPPO DI PROGETTAZIONE  
PROGETTISTA ARCHITETTONICO  
COORDINATORE SICUREZZA IN FASE DI  
PROGETTAZIONE

STUDIO ASSOCIATO Arch. ODDI

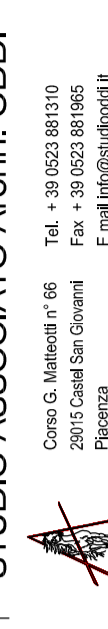

Corso G. Matteotti n° 66  
29015 Castel San Giovanni  
Piacenza  
Tel. + 39 0523 881310  
Fax. + 39 0523 881965  

PROGETTISTA STRUTTURE

ING. FERRUCCIO ROSSETTI

Via Taverna n° 273  
29121 Piacenza  
Piacenza  
Tel. + 39 0523 464647  
Fax. + 39 0523 462068  
E mail: info@rossettibonhetti.it

PROGETTISTA IMPIANTI MECCANICI  
ED ELETTRICI

STUDIO TECNICO ASSOCIATO PARENTI



Via Fellati Salani n° 17  
29027 Casale 4 Podonovo  
Piacenza  
Tel. + 39 0523 523157  
Fax. + 39 0523 523157  
E mail: massimo@stapanenti.it

CODICE ELABORATO

DIS A 00018.3III

SCALA

1:100

REVISIONE

DATA

GENNAIO 2022

ISTITUTO

III STRALCIO FUNZIONALE

ESEGUITO


Nichola Tagliaberti

CONTROLLATO

Giuseppe Codi

APPROVATO

Giuseppe Codi

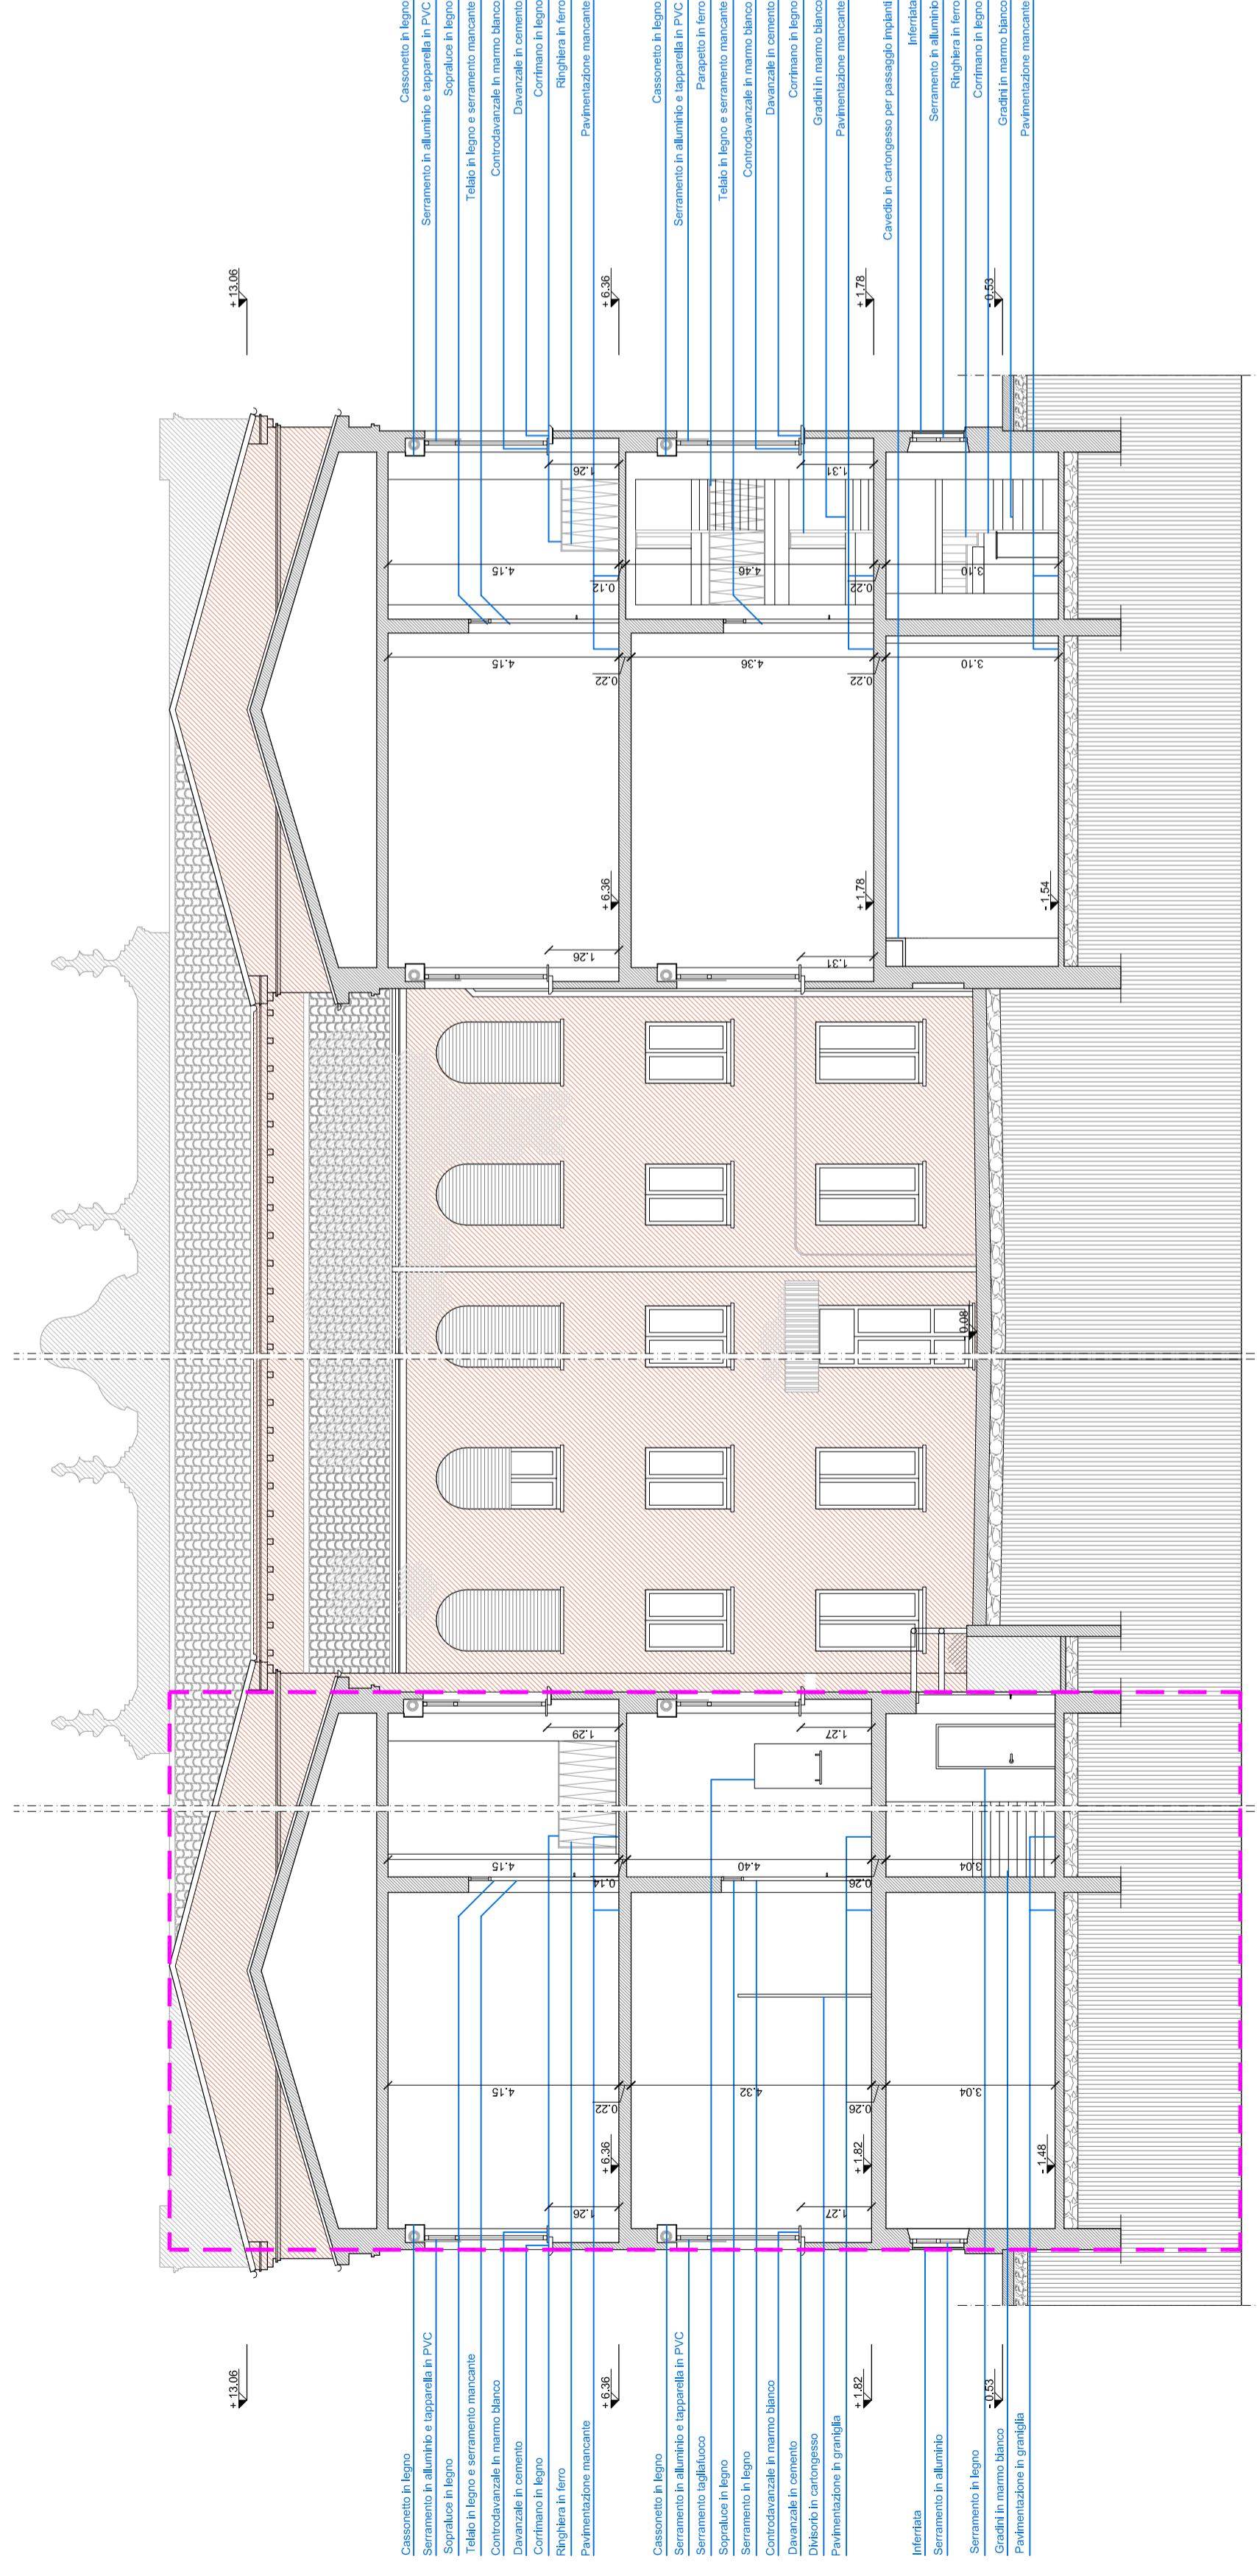

SEZIONE E-E'

Cassonetto in legno

Serramento in alluminio e tapparella in PVC

Sopraluce in legno






Pavimentazione mancante






















































