



PROSPETTO SUD su Piazza XX Settembre

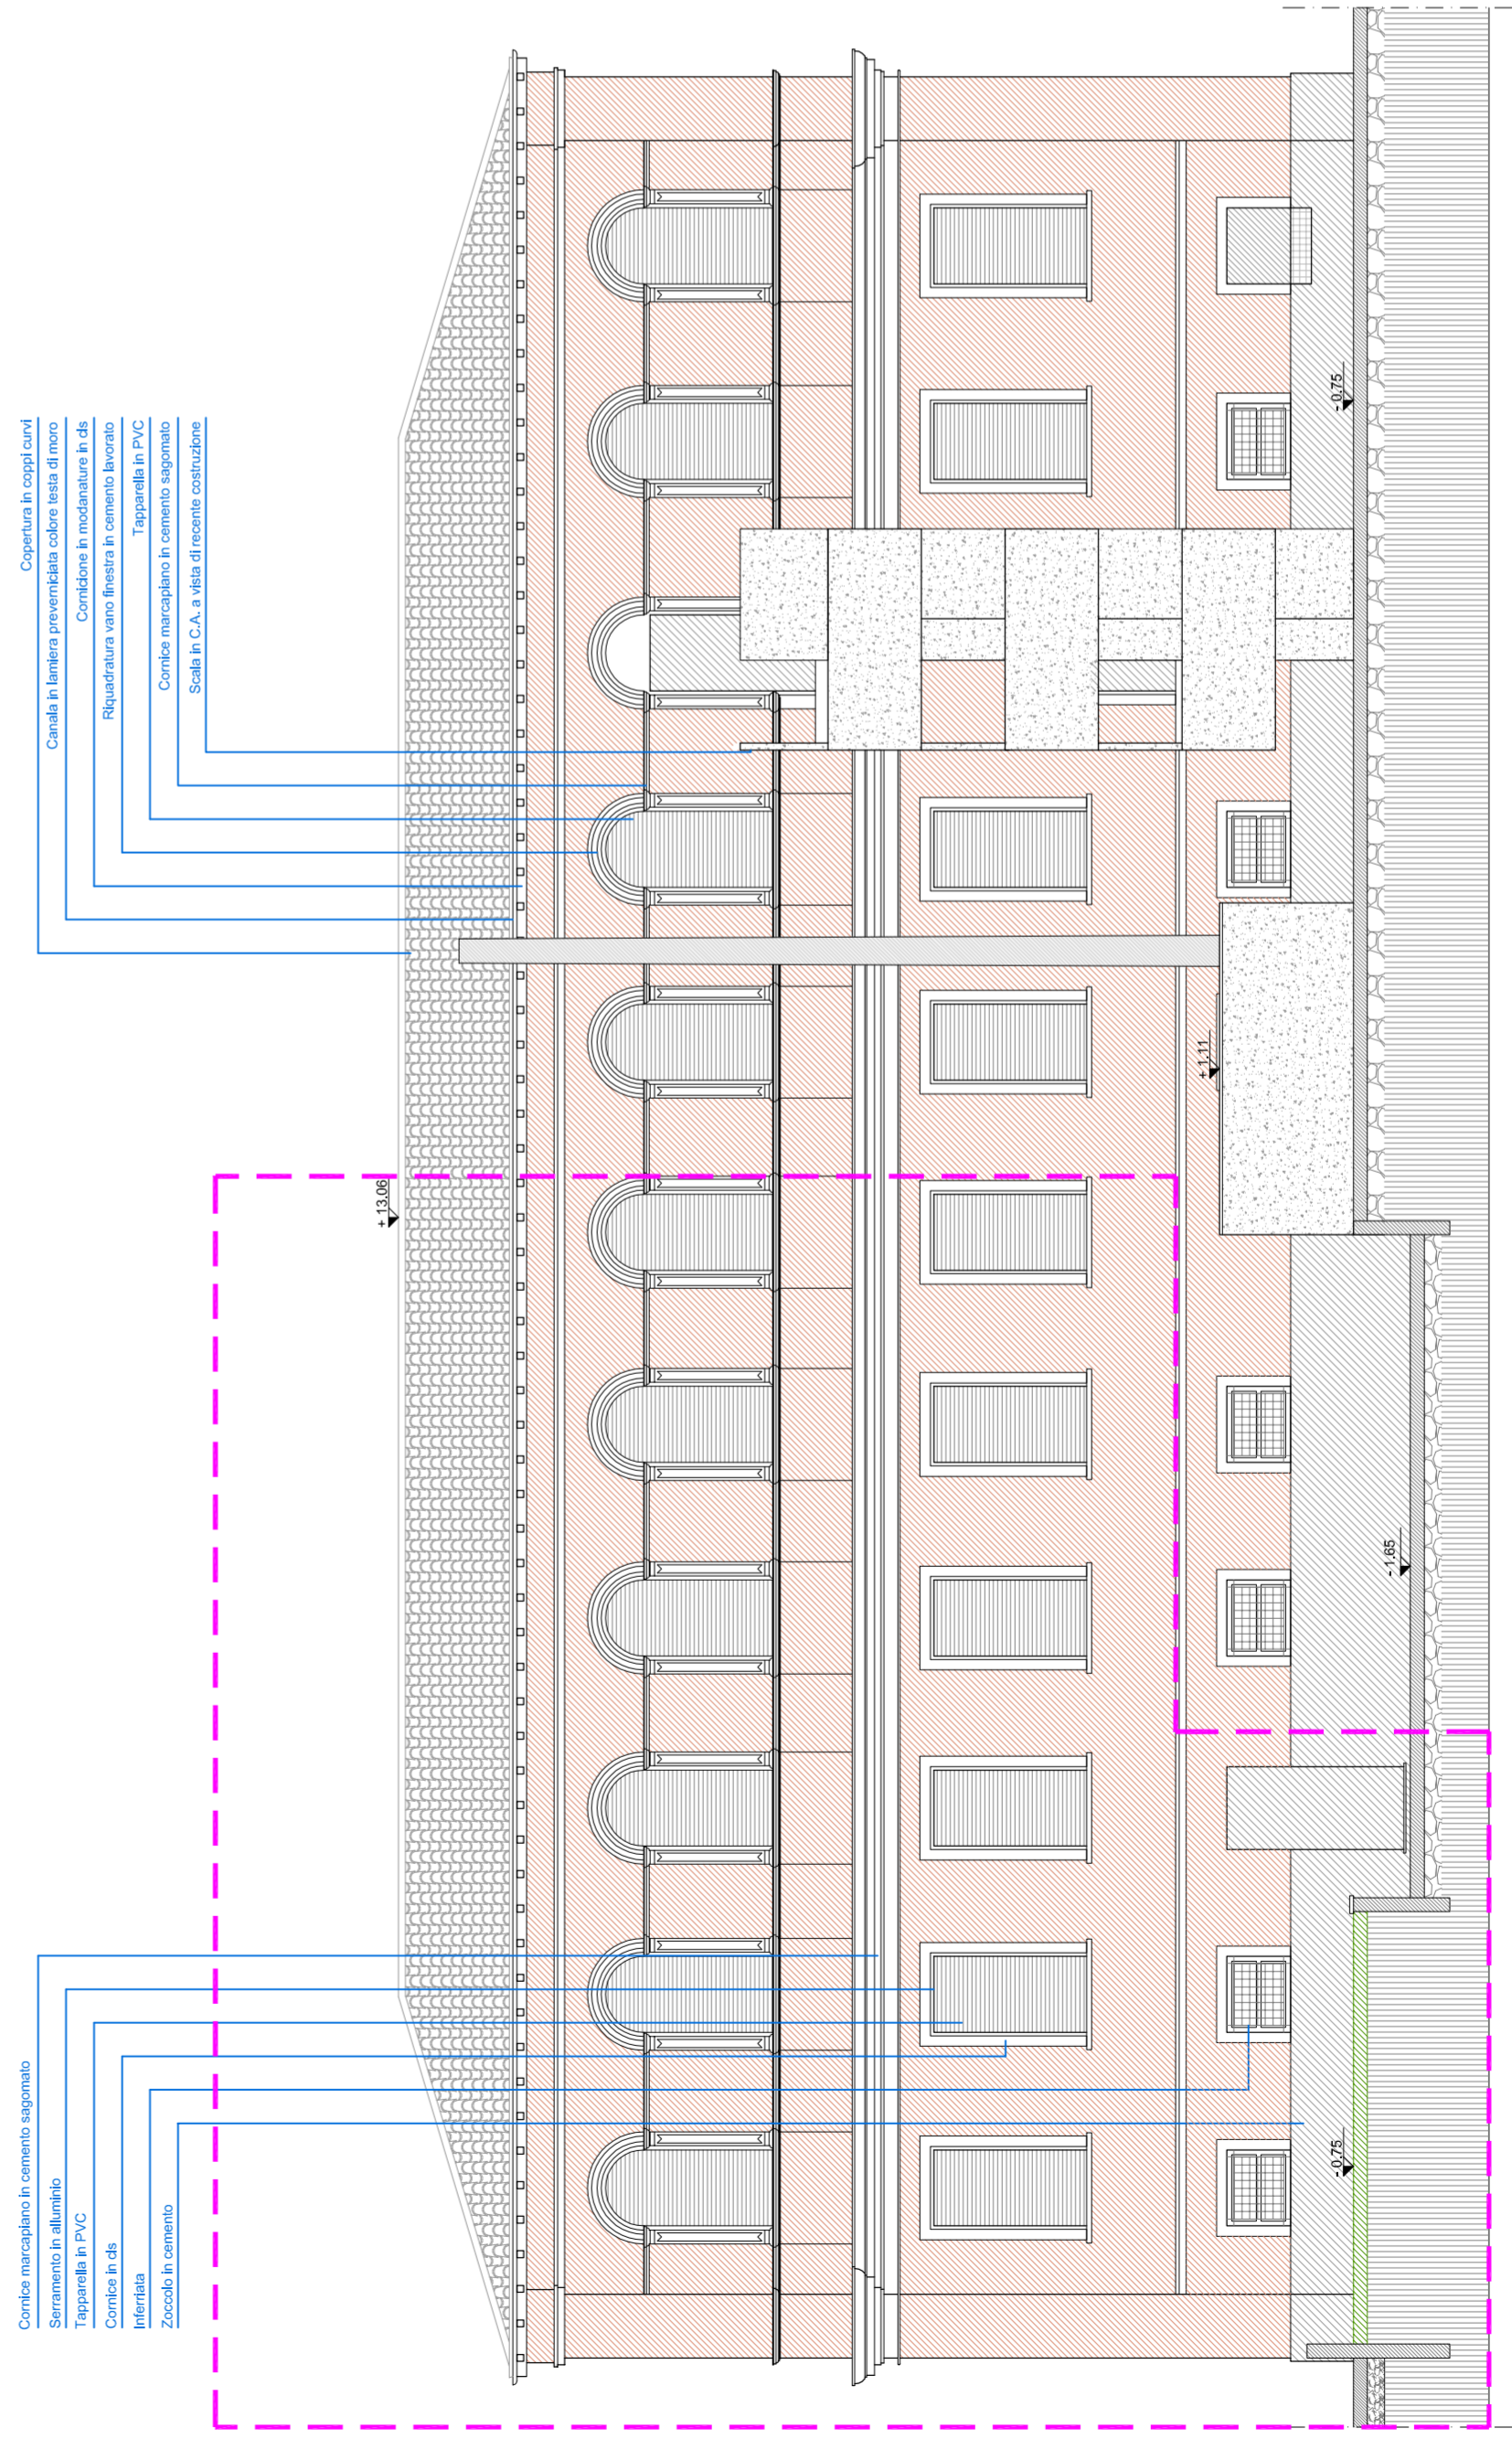

PROSPETTO NORD su via Angelo Calvi

NAVIGATORE

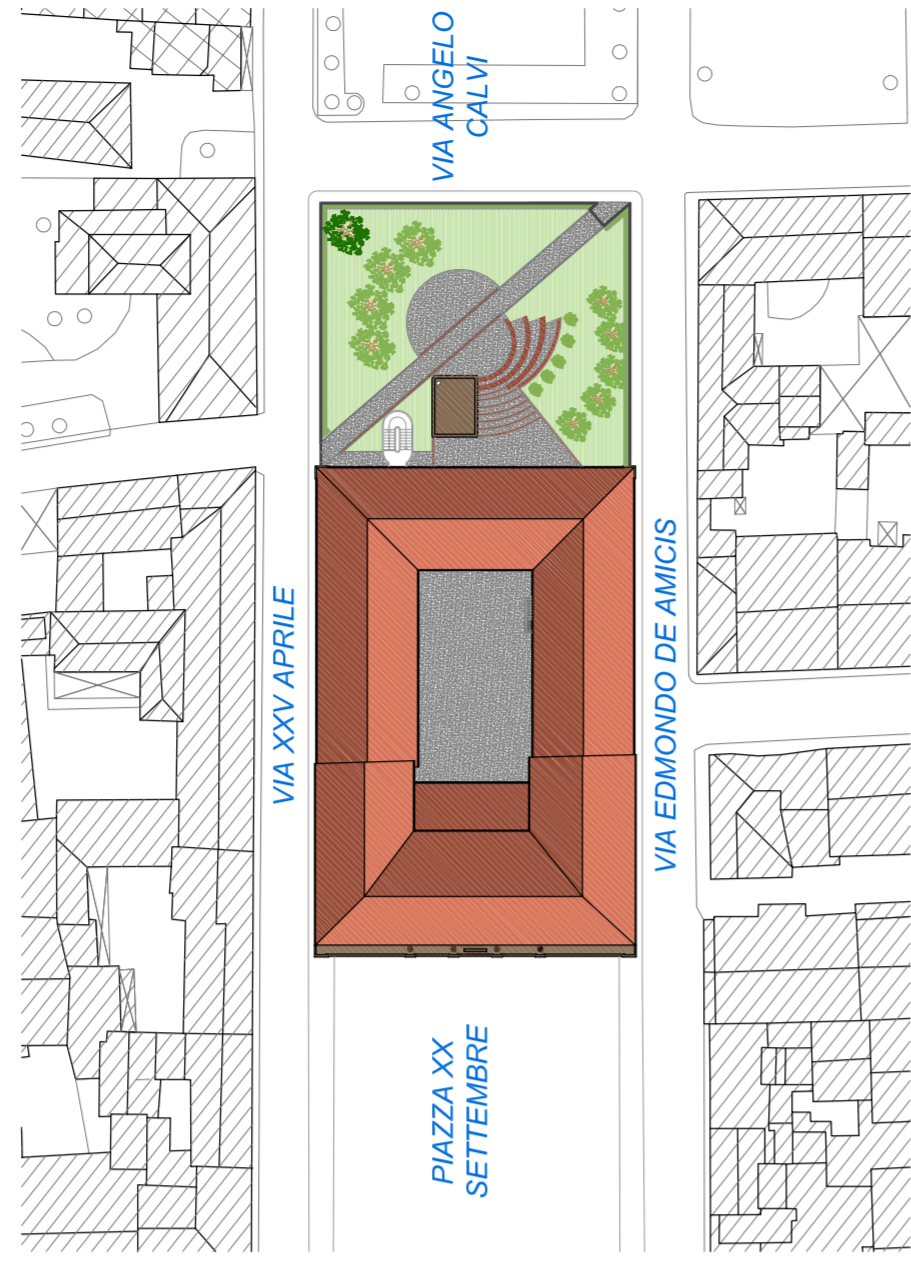

ORIENTAMENTO



LEGENDA

Area d'intervento - 3°
STRALCIO LAVORI


PROVINCIA

PIACENZA

COMUNE

CASTEL SAN GIOVANNI

RIFUNZIONALIZZAZIONE EX SCUOLE ELEMENTARI CASAROLI DA DESTINARE A NUOVA SEDE DEGLI UFFICI COMUNALI 3° STRALCIO LAVORI

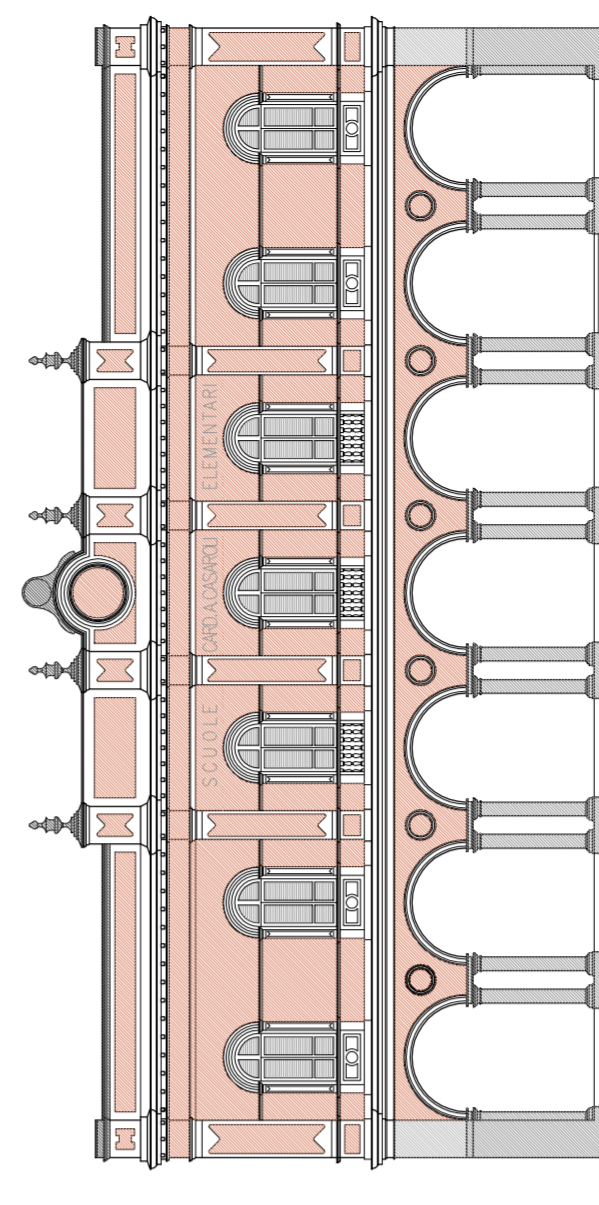

Progetto PRELIMINARE
ai sensi art. 17 del D.P.R. 207/2010

Progetto DEFINITIVO
ai sensi art. 24 del D.P.R. 207/2010



Progetto ESECUTIVO
ai sensi art. 33 del D.P.R. 207/2010

STATO DI FATTO

PROSPETTI NORD E SUD

Comune di Castel San Giovanni

Comune di Castel San Giovanni
Piazza XX Settembre n° 2
26010 Castel San Giovanni
Piacenza
E-mail: comunicazione@comcastelsg.it

COORDINATORE GRUPPO DI PROGETTAZIONE
PROGETTISTA ARCHITETTONICO
PROGETTATORE SICUREZZA IN FASE DI
PROGETTAZIONE



STUDIO ASSOCIATO Arch. ODDI
Corso G. Matteotti n° 66
26015 Castel San Giovanni
Piacenza
Tel. + 39 0523 861310
Fax. + 39 0523 861965
E-mail: info@studioarch.it

PROGETTISTA STRUTTURE

ING. FERRUCCIO ROSSETTI

Via Tavenna n° 273
26121 Piacenza
Piacenza
Tel. + 39 0523 464647
Fax. + 39 0523 462698
E-mail: info@ferruccioarch.it

PROGETTISTA IMPIANTI MECCANICI
ED ELETTRICI

STUDIO TECNICO ASSOCIATO PARENTI



Via Freatti Solari n° 17
26027 Cingola di Polesine
Piacenza
Tel. + 39 0523 523157
Fax. + 39 0523 523157
E-mail: info@stpa.it

CODICE ELABORATO

DS A

01091111

DATA

GENNAIO 2022

SCALA

1:100

REVISIONE

III STRALCIO FUNZIONALE

ESEGUITO

Michela Tagliarini

APPROVATO

Giuseppe Oddi