



PROSPETTO EST su via Edmondo De Amicis

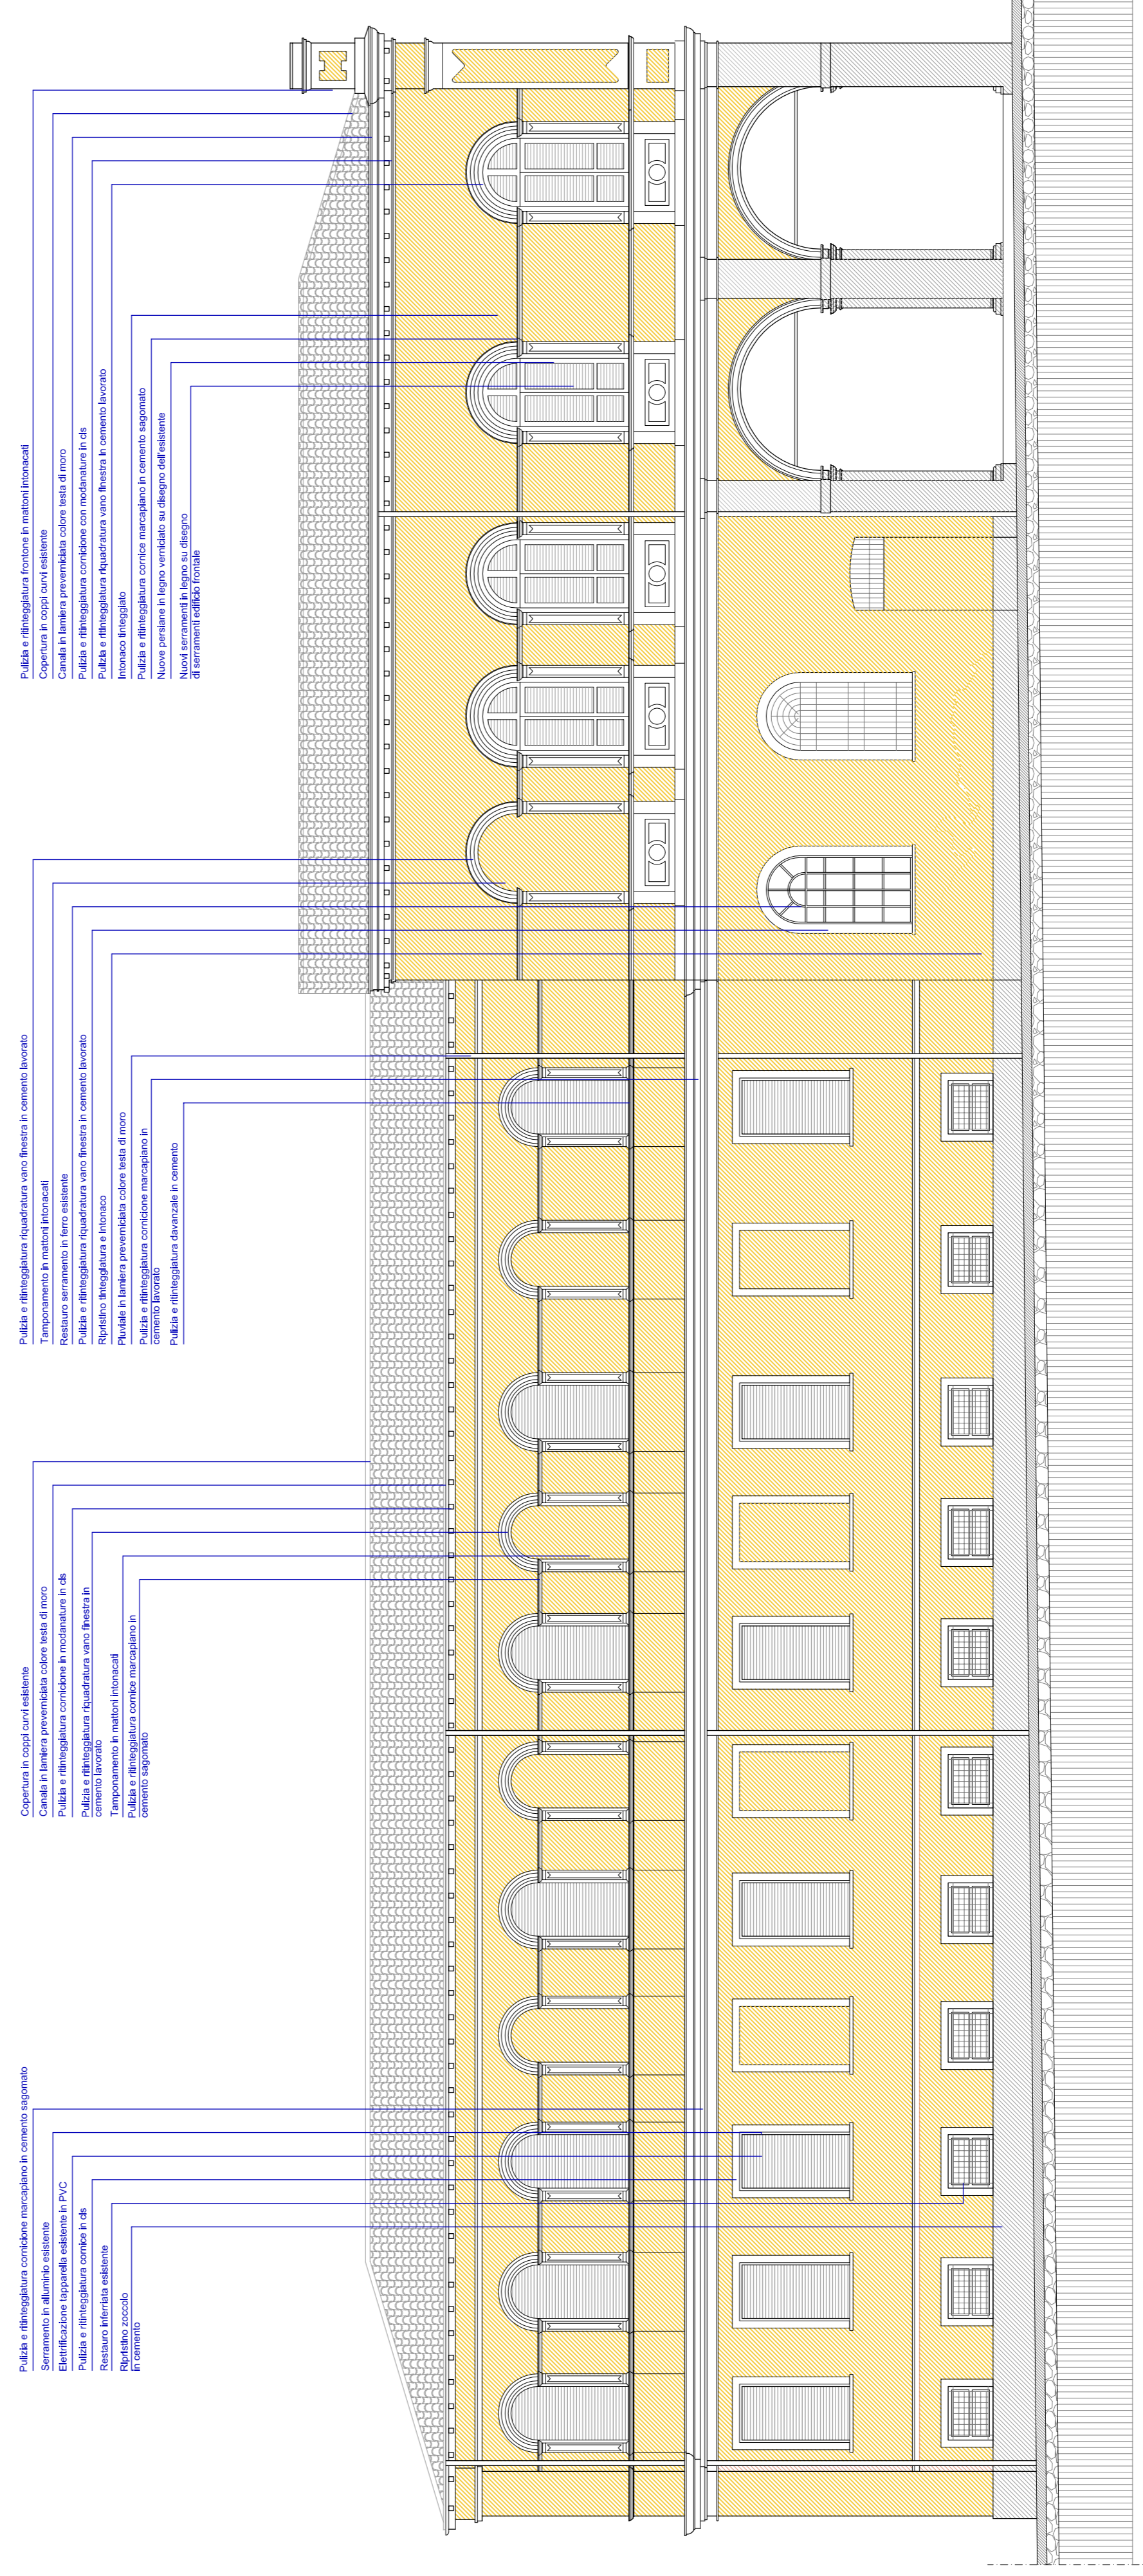


PROSPETTO OVEST su via XXV Aprile

NAVIGATORE

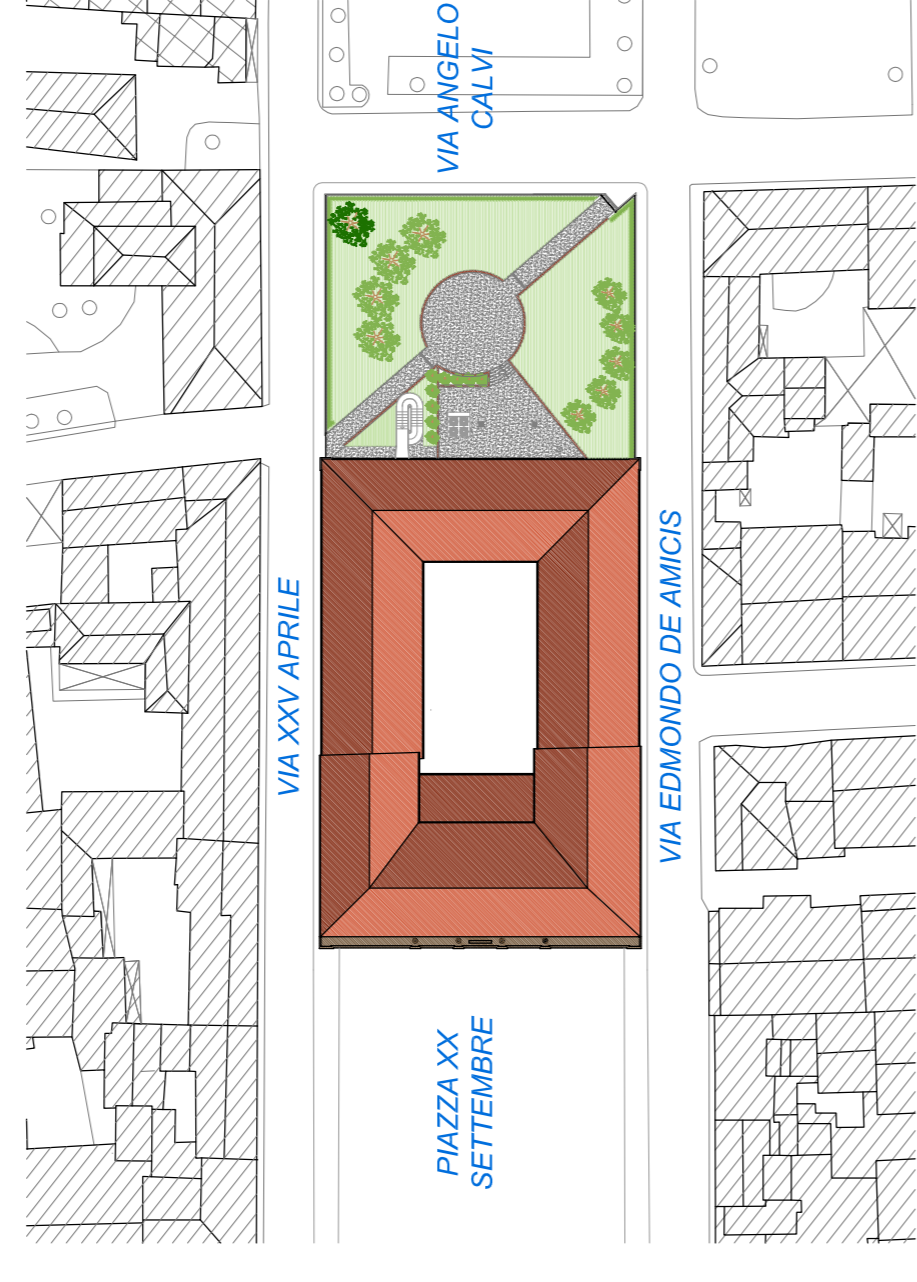

ORIENTAMENTO

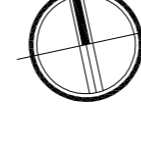





LEGGENDA RETINI

Aree d'intervento - 3°  
STRALCIO LAVORI

PROVINCIA | PIACENZA | COMUNE | CASTEL SAN GIOVANNI
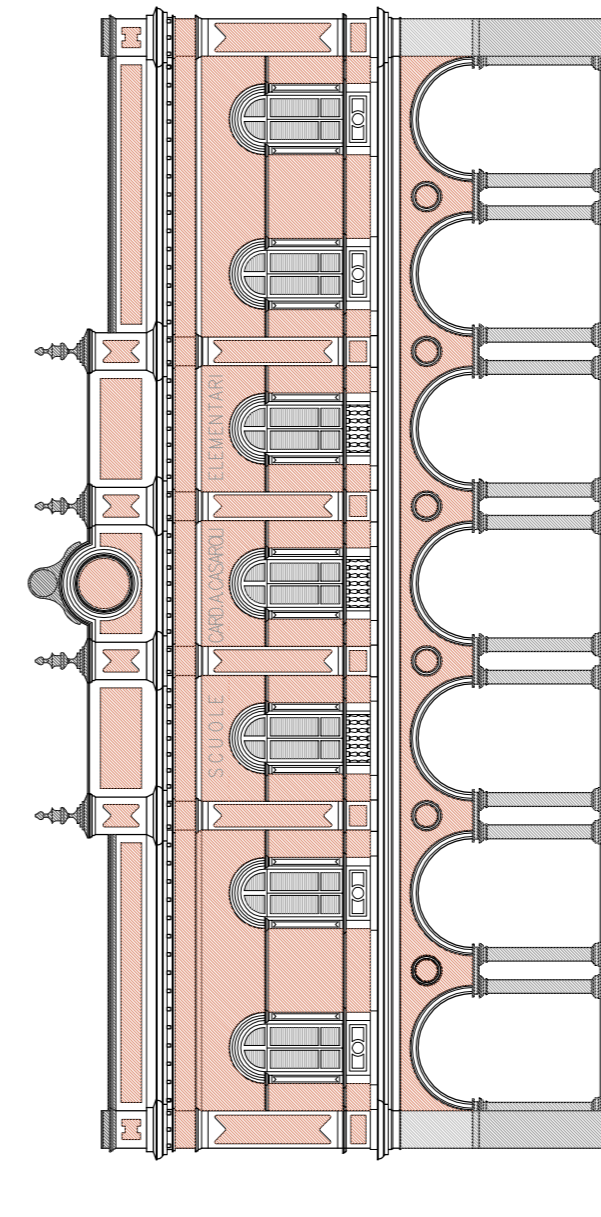
## RIFUNZIONALIZZAZIONE EX SCUOLE ELEMENTARI CASAROLI DA DESTINARE A NUOVA SEDE DEGLI UFFICI COMUNALI 3° STRALCIO LAVORI



Progetto PRELIMINARE di sensi art. 17 del D.P.R. 2017/2010	Progetto DEFINITIVO di sensi art. 24 del D.P.R. 2017/2010	✓	Progetto ESECUTIVO di sensi art. 33 del D.P.R. 2017/2010
<b>PROGETTO</b>			
<b>PROSPETTI EST E OVEST</b>			
Comune di Castel San Giovanni			
 Piazza XX Settembre n° 2 Tel. + 39 0523 848814 29012 Castel San Giovanni Fax + 39 0523 843822 E-mail <a href="mailto:amministrazione@comcastelsg.it">amministrazione@comcastelsg.it</a>			
 <b>STUDIO ASSOCIATO Archh. ODDI</b> Corso G. Matteotti n° 66 Tel. + 39 0523 881310 29012 Castel San Giovanni Fax + 39 0523 881865 E-mail <a href="mailto:info@studiooddi.it">info@studiooddi.it</a>			
<b>ING. FERRUCCIO ROSSETTI</b> Via Traversa n° 273 Tel. + 39 0523 416627 29121 Piacenza Fax + 39 0523 462628 E-mail <a href="mailto:info@rossetti.it">info@rossetti.it</a>			
<b>STUDIO TECNICO ASSOCIATO PARENTI ED ELETTRICI</b>  Via F.lli Sallustiani n° 17 Tel. + 39 0523 521527 29027 Castiglione Piacentino Fax + 39 0523 521527 E-mail <a href="mailto:masini@stpa.net.it">masini@stpa.net.it</a>			
CODICE ELABORATO	DS A	010132III	SCALA   1:100
REVISIONE	DATA	MOTIVO	ESECUTIVO
USE	GENNAIO 2022	II STRALCIO FUNZIONALE	Anna Carozza
			CONTROLLATO
			Bruno Ossi
			Giuseppe Ossi