


VIA XXV APRILE

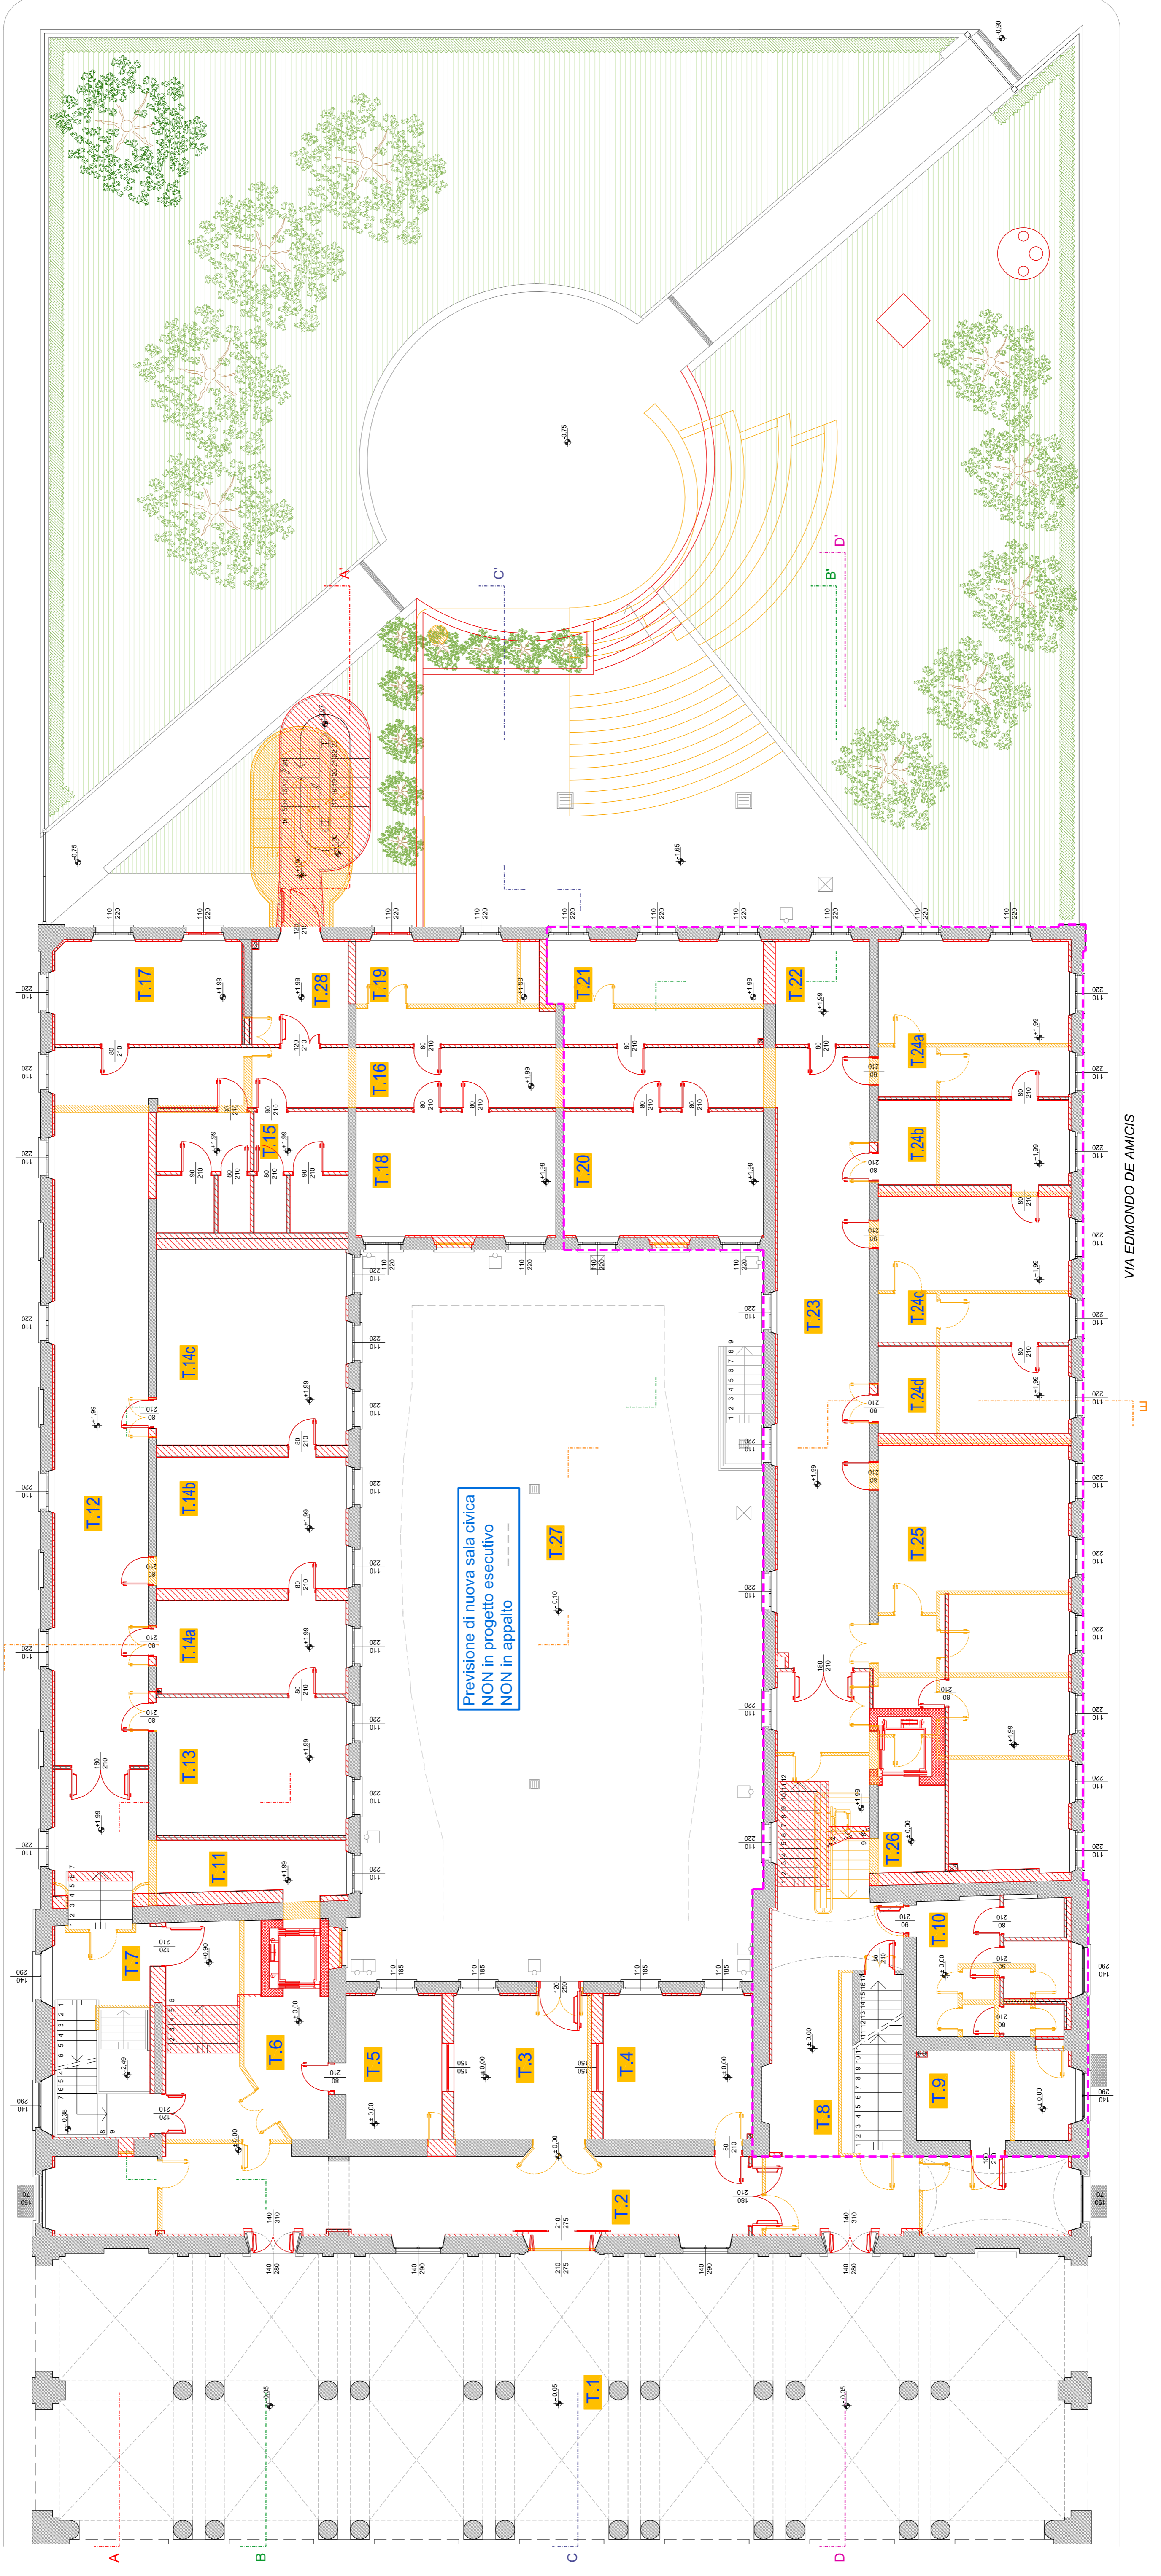

Previsione di nuova sala civica  
NON in progetto esecutivo  
NON in appalto

VIA EDMONDO DE AMICIS

VIA ANGELO CALVI

**ORIENTAMENTO**

**LEGENDA RETINI**


- Demolizione
- Nuova costruzione

**LEGENDA LOCALI**  
L. e F. identificano il locale; la lettera corrisponde al piano di riferimento; il numero progressivo il locale e alla posizione in sezione.

PIANO D'INTERVENTO	LETTERA
Stralcio lavori	S
Piano Terra	T
Piano Ammezzato	A
Piano Riposo	P

PROVINCIA | PIACENZA | COMUNE | CASTEL SAN GIOVANNI

# RIFUNZIONALIZZAZIONE EX SCUOLE ELEMENTARI CASAROLI DA DESTINARE A NUOVA SEDE DEGLI UFFICI COMUNALI 3° STRALCIO LAVORI

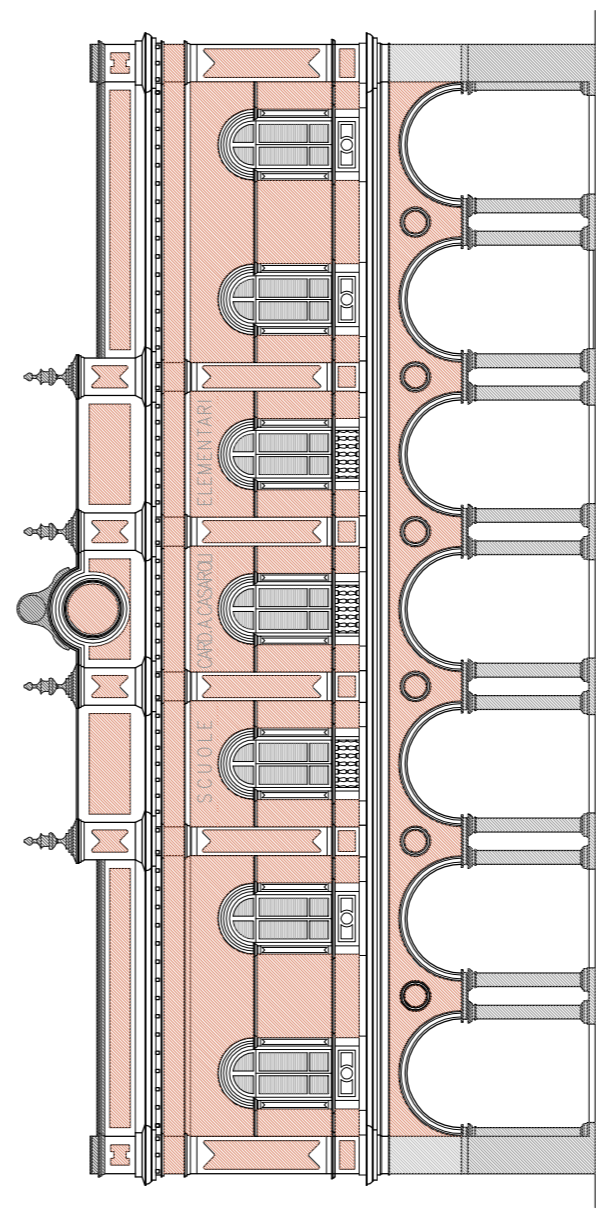

Progetto PRELIMINARE  
al sent. art. 17 del D.P.R. 207/2010

Progetto DEFINITIVO  
al sent. art. 24 del D.P.R. 207/2010

Progetto ESECUTIVO  
al sent. art. 33 del D.P.R. 207/2010

**COMMITTENTE**  
Comune di Castel San Giovanni  
Piazza XX Settembre n. 2  
20016 Castel San Giovanni  
Piacenza  
Tel. + 39 0523 889811  
Fax + 39 0523 843892  
Email: comune@comcastelsg.it

**COORDINATORE GRUPPO DI PROGETTAZIONE  
COORDINATORE SICUREZZA IN FASE DI  
PROGETTAZIONE**  
STUDIO ASSOCIATO Arch. ODDI  
Corso G. Matteotti n. 99  
00144 Roma  
Piacenza  
Tel. + 39 0523 481310  
Fax + 39 0523 521517  
Email: info@studioarchoddi.it

**PROGETTISTA STRUTTURE**  
ING. FERRUCCIO ROSSETTI  
Via Traversa n. 273  
00144 Roma  
Piacenza  
Tel. + 39 0523 484647  
Fax + 39 0523 484648  
Email: info@rossettiing.it

**PROGETTISTA IMPIANTI MECCANICI  
ED ELETTRICI**  
STUDIO TECNICO ASSOCIATO PARENTI  
Via F.lli S.iani n. 17  
00144 Roma  
Piacenza  
Tel. + 39 0523 521517  
Fax + 39 0523 521517  
Email: info@sttparenti.it

CODICE ELABORATO | **DS A 01014.2III** | SCALA | **1:100**

REVISIONE | DATA | MOTIVO | ESECUITO | APPROVATO

02 | GENNAIO 2022 | III STRALCIO FUNZIONALE | Anna Cuzzola | Bruno Cidali | Giuseppe Cidali