


VIA XXV APRILE

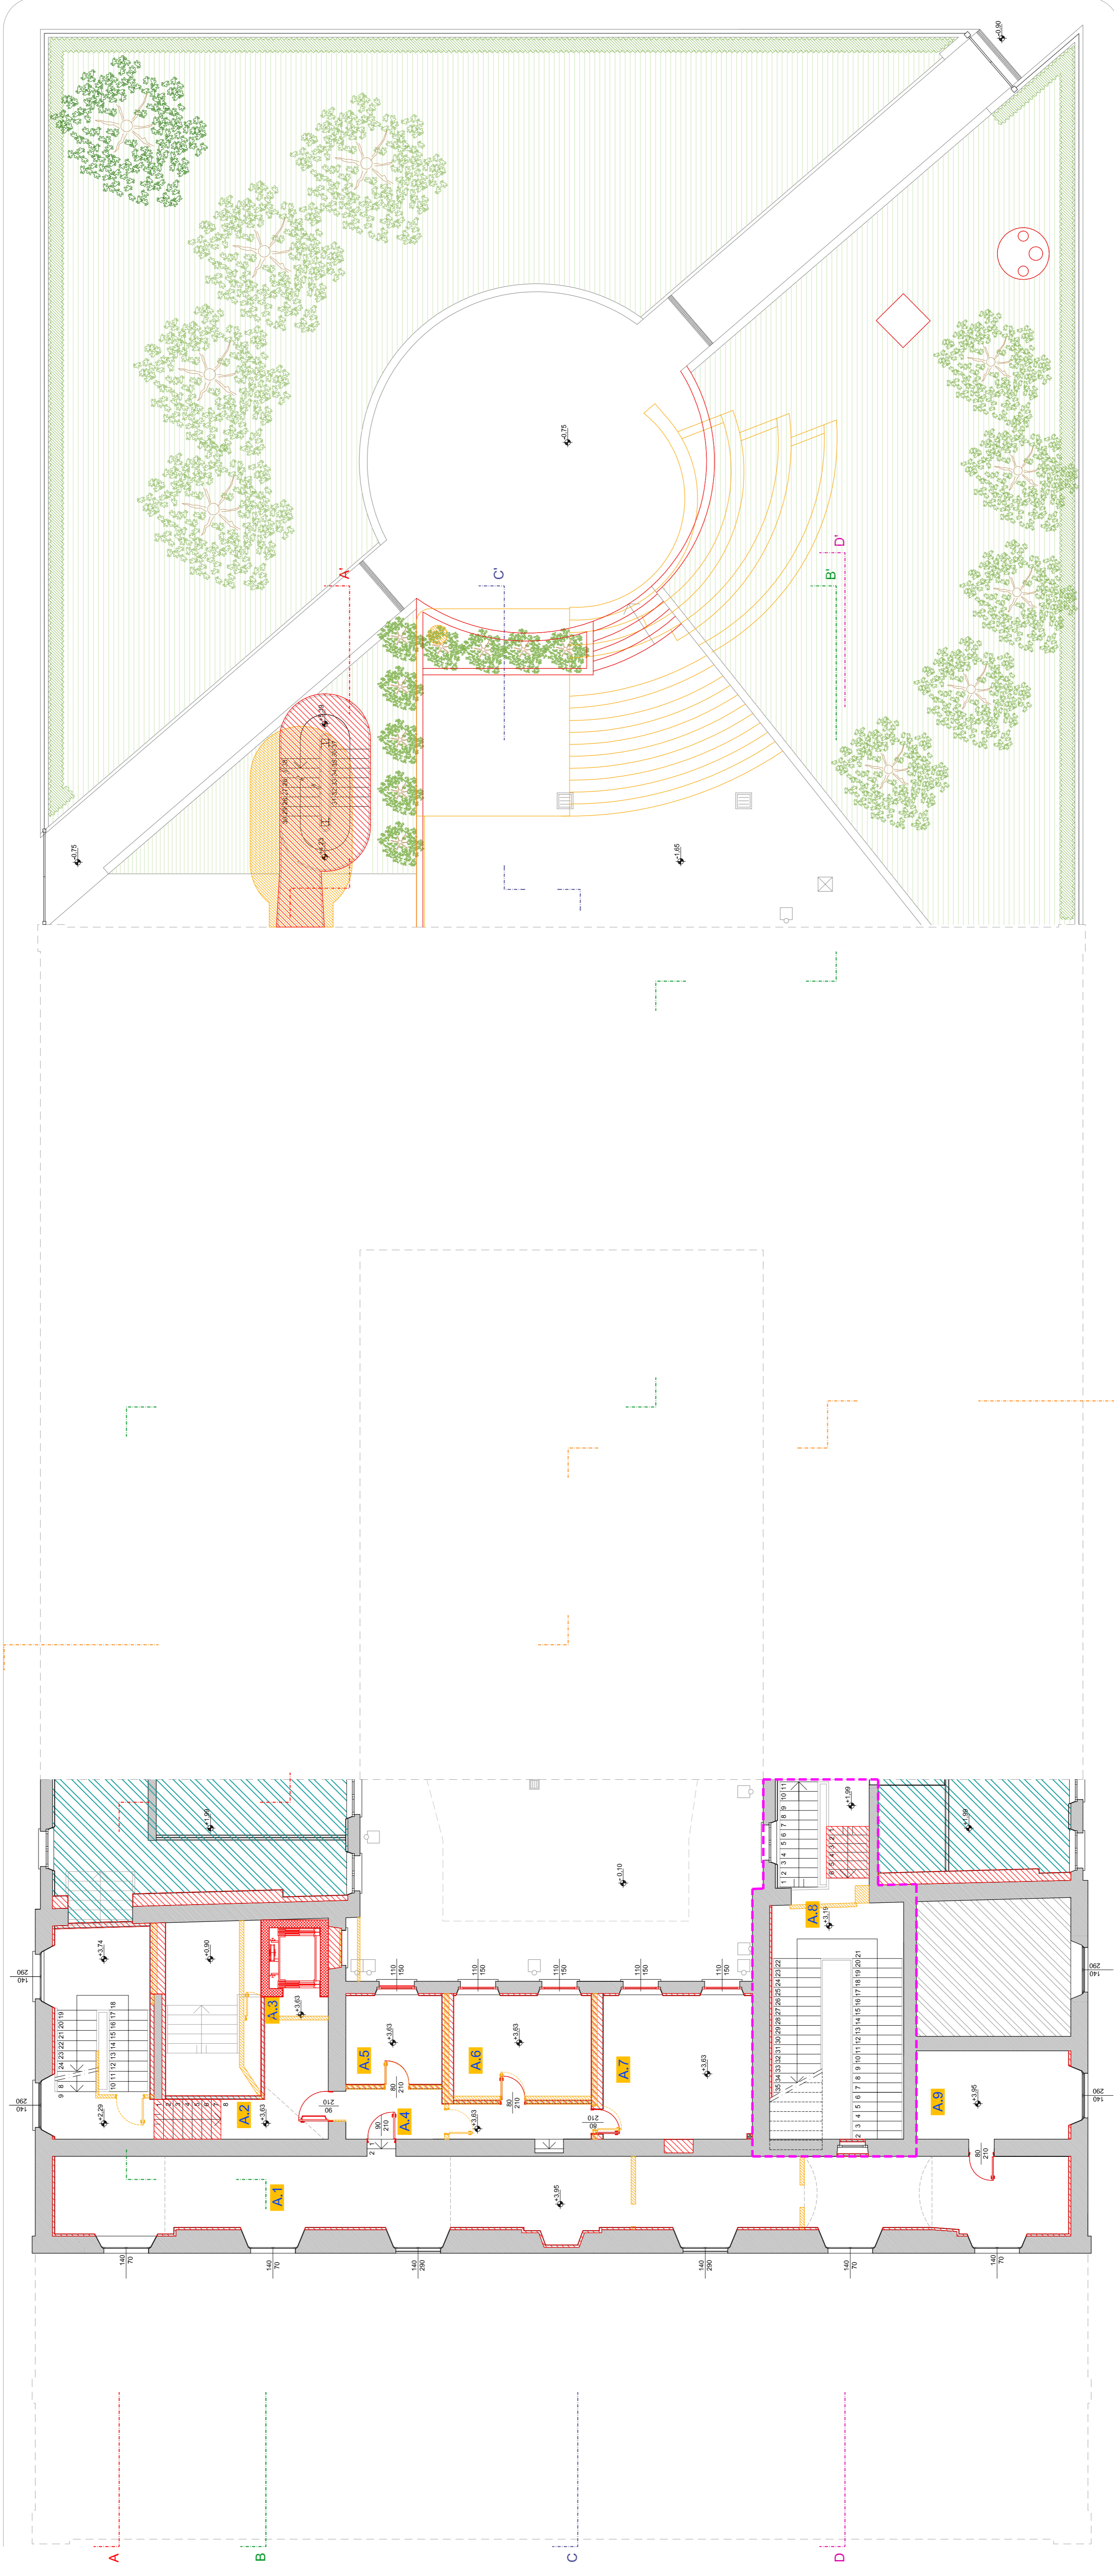

VIA EDMONDO DE AMICIS

VIA ANGELO CALVI

**ORIENTAMENTO**

**LEGENDA RETINI**

	Demolizione
	Nuova costruzione


**LEGENDA LOCALI**  
L.n. e l'ubicazione dell'edificio; la lettera corrisponde al piano di riferimento; il numero progressivo il locale e alla posizione in sezione

PIANO D'INTERVENTO	LETTERA
Stralcio	S
Piano Terra	T
Piano Ammezzato	A
Piano Riposo	P

Area d'intervento - 3° STRALCIO LAVORI

PROVINCIA | PIACENZA | COMUNE | CASTEL SAN GIOVANNI

# RIFUNZIONALIZZAZIONE EX SCUOLE ELEMENTARI CASAROLI DA DESTINARE A NUOVA SEDE DEGLI UFFICI COMUNALI 3° STRALCIO LAVORI

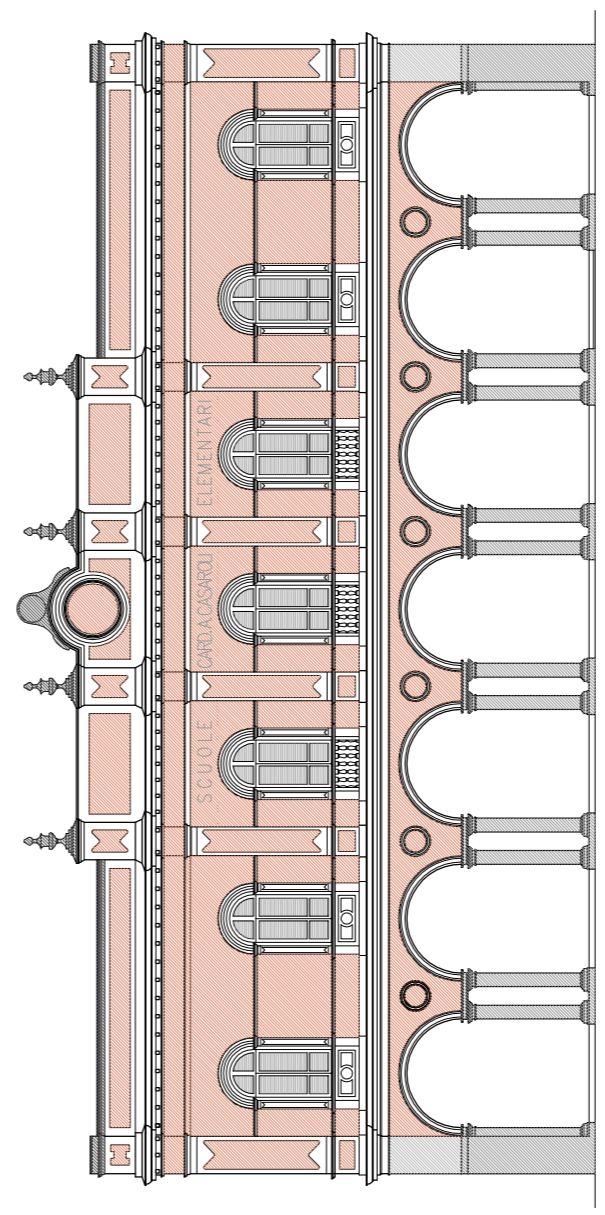

**Progetto PRELIMINARE**  
al sensi art. 17 del D.P.R. 207/2010

**Progetto DEFINITIVO**  
al sensi art. 24 del D.P.R. 207/2010

**Progetto ESECUTIVO**  
al sensi art. 33 del D.P.R. 207/2010

**COMMITTENTE**  
Comune di Castel San Giovanni  
Piazza XX Settembre n. 2  
20016 Castel San Giovanni  
Piacenza  
Tel. + 39 0523 889811  
Fax + 39 0523 843892  
Email: amministrazione@castelsg.it

**COORDINATORE GRUPPO DI PROGETTAZIONE**  
PROGETTAZIONE ARCHITETTICA  
COORDINATORE SICUREZZA IN FASE DI PROGETTAZIONE

**STUDIO ASSOCIATO Arch. ODDI**  
Corso G. Matteotti n. 99  
20016 Castel San Giovanni  
Piacenza  
Tel. + 39 0523 851310  
Fax + 39 0523 852157  
Email: info@studioarchitetti.it

**PROGETTISTA STRUTTURE**  
**ING. FERRUCCIO ROSSETTI**  
Via Traversa n. 273  
20016 Castel San Giovanni  
Piacenza  
Tel. + 39 0523 846647  
Fax + 39 0523 846648  
Email: info@ferrucciorossetti.it

**PROGETTISTA IMPIANTI MECCANICI ED ELETTRICI**  
**STUDIO TECNICO ASSOCIATO PARENTI**  
Via F.lli S.elli n. 17  
20016 Castel San Giovanni  
Piacenza  
Tel. + 39 0523 821157  
Fax + 39 0523 821157  
Email: info@studioparenti.it

**CODICE ELABORATO** | D | S | A | 0 | 0 | 1 | 4 | .3 | III |

**REVISIONE** | DATA | GENNAIO 2022

**MOTIVO** | III STRALCIO FUNZIONALE

**ESECUITO** | Anna Cuzzola

**CONTROLLATO** | Bruno Cidali

**APPROVATO** | Giuseppe Cidali

**SCALA** | 1:100