



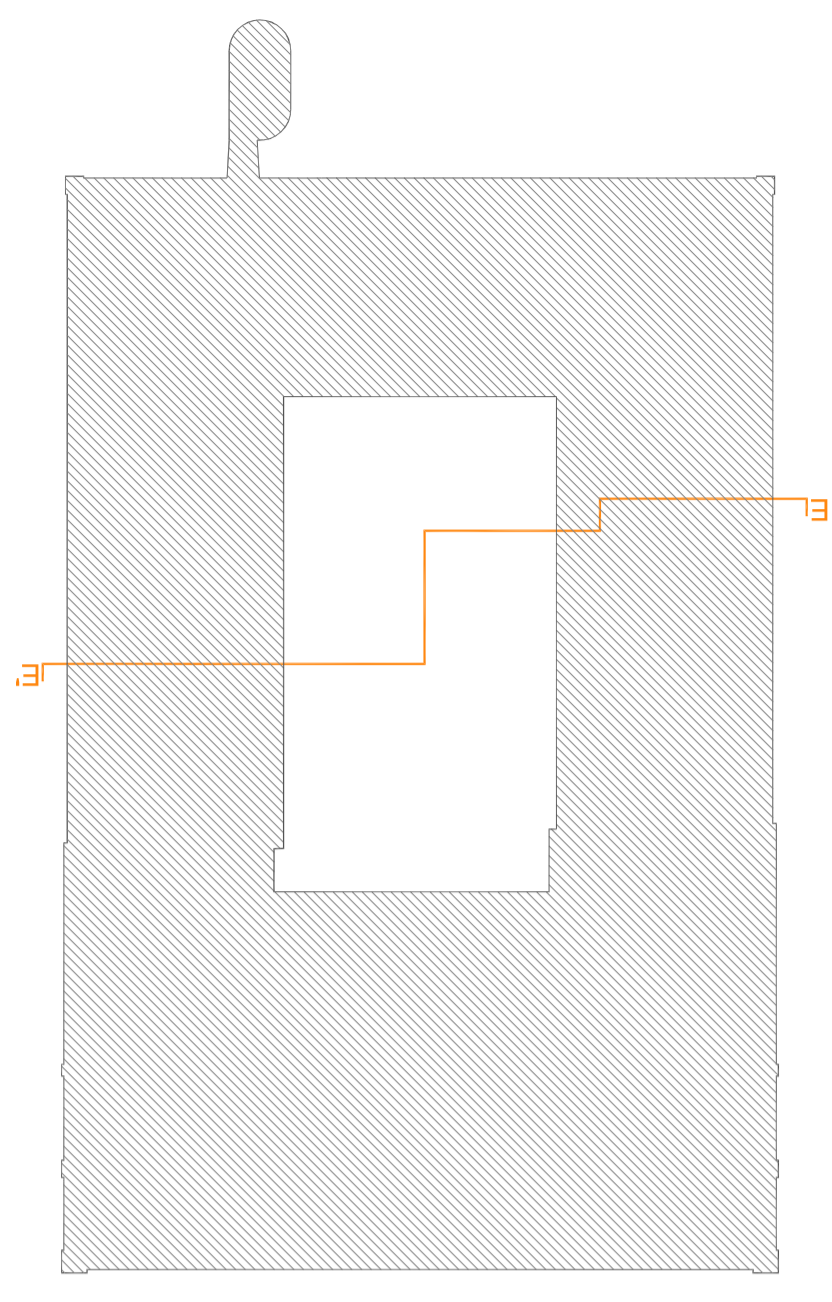


NAVIGATORE

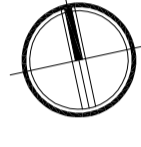

ORIENTAMENTO



LEGENDA RETINI

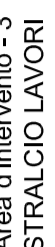
-  Demolizione
-  Nuova costruzione
-  Area d'intervento - 3° STRALCIO LAVORI

PROVINCIA

COMUNE


CASTEL SAN GIOVANNI

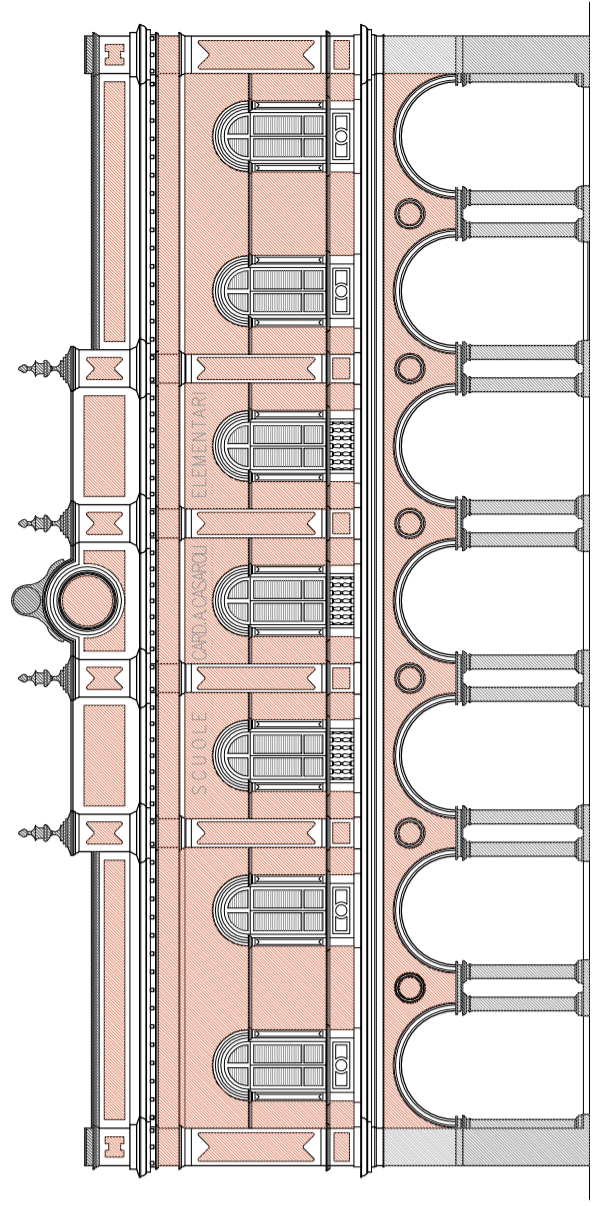


**RIFUNZIONALIZZAZIONE EX SCUOLE
ELEMENTARI CASAROLI DA DESTINARE A NUOVA
SEDE DEGLI UFFICI COMUNALI
3° STRALCIO LAVORI**



SEZIONE E-E'

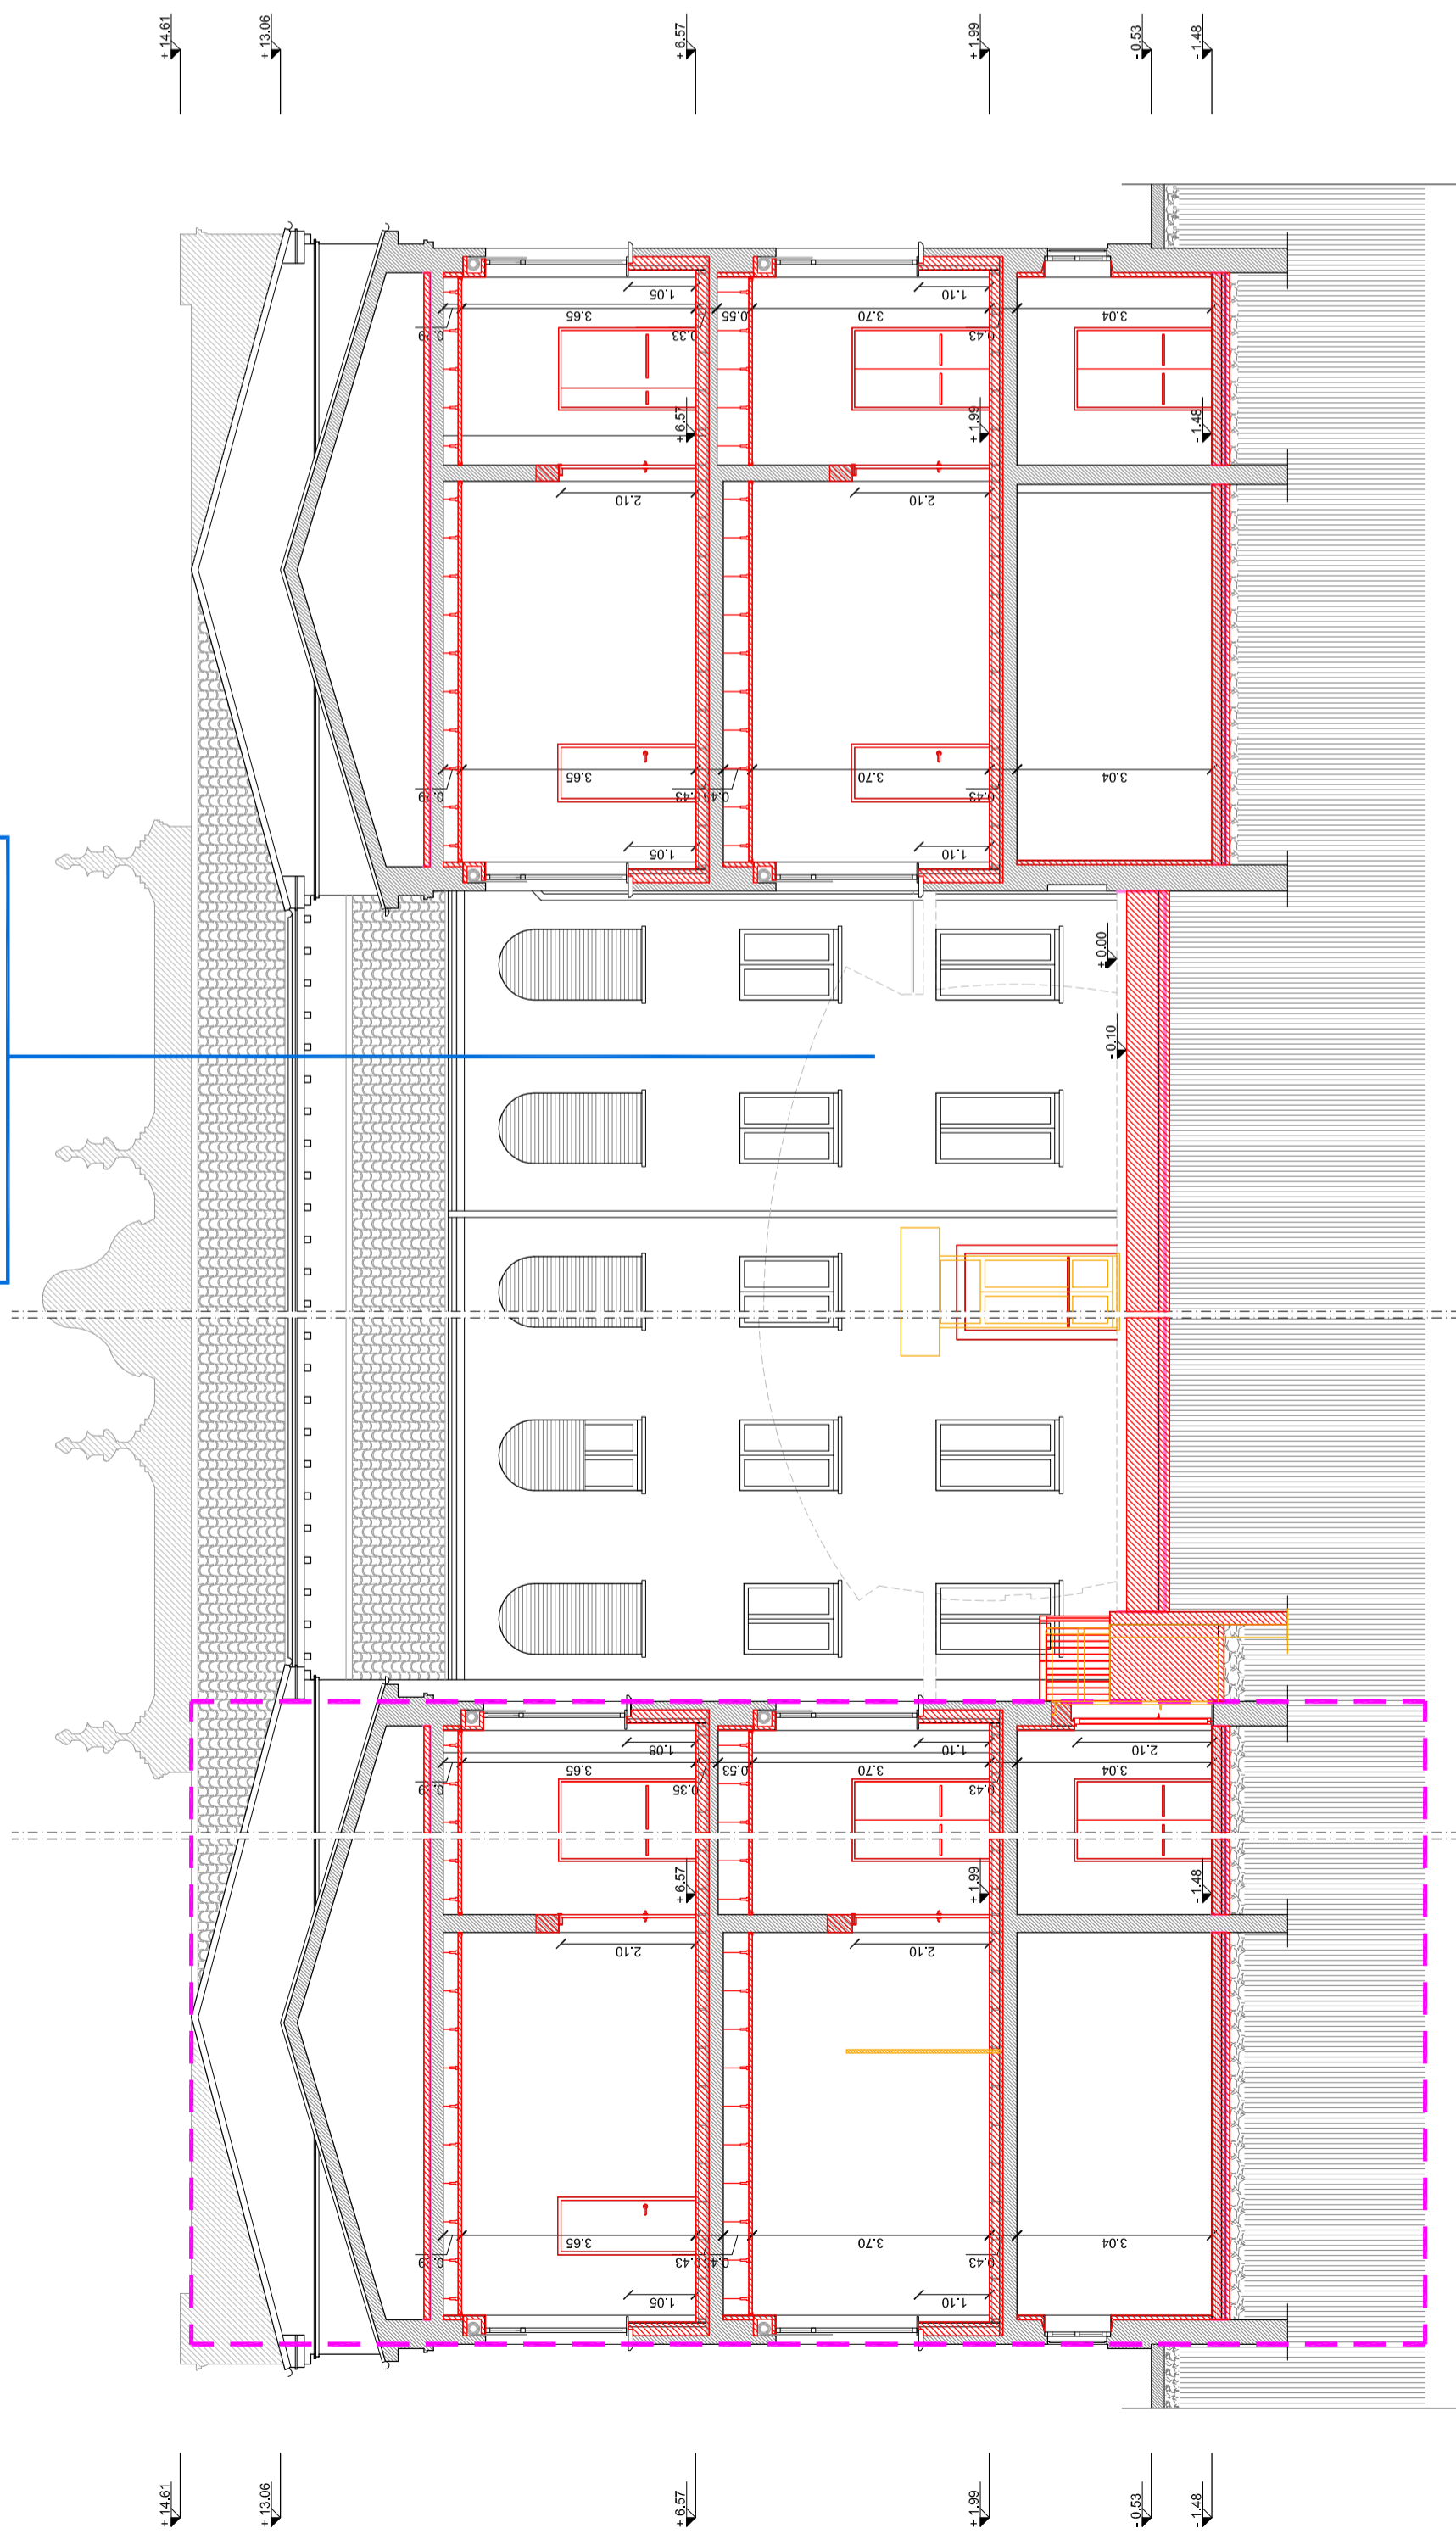Previsione di nuova sala civica
NON in progetto esecutivo
NON in appalto



Progetto PRELIMINARE al sensi art. 17 del D.P.R. 207/2010	Progetto DEFINITIVO al sensi art. 24 del D.P.R. 207/2010	✓	Progetto ESECUTIVO al sensi art. 33 del D.P.R. 207/2010
SOVRAPPOSIZIONI SEZIONE E-E'			
COMMITTENTE Comune di Castel San Giovanni 	Piazza XX Settembre n° 2 Tel. +39 0523 889611 28016 Castel San Giovanni Fax. +39 0523 843862 Piacenza E mail: comunecastelsan giovanni@comuni.it		
COORDINATORE GRUPPO DI PROGETTAZIONE PROGETTISTA ARCHITETTONICO COORDINATORE SICUREZZA IN FASE DI PROGETTAZIONE	STUDIO ASSOCIATO Archh. ODDI  Corso G. Matteotti n° 66 Tel. +39 0523 881310 28015 Casti San Giovanni Fax. +39 0523 881965 Piacenza E mail: info@studiooddi.it		
PROGETTISTA STRUTTURE	ING. FERRUCCIO ROSSETTI Via Tavenna n° 273 Tel. +39 0523 484647 28121 Piacenza Fax. +39 0523 485268 Piacenza E mail: info@rossettiarch.it		
PROGETTISTA IMPIANTI MECCANICI ED ELETTRICI	STUDIO TECNICO ASSOCIATO PARENTI  Via F.lli Sallusti n° 17 Tel. +39 0523 651157 28027 Casale Piacenza Fax. +39 0523 621179 Piacenza E mail: info@staparenti.it		
CODICE ELABORATO	DS	A	01015.3III
REVISIONE	DATA	SCALA	
02	GENNAIO 2022	1:100	
MOTIVO	ESEGUITO	CONTROLLATO	APPROVATO
III STRALCIO FUNZIONALE	Anna Cazzola	Bruno Oddi	Giuseppe Oddi