


ORIENTAMENTO

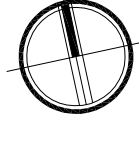

LEGENDA RETINI


- Demolizione
- Nuova costruzione
- Area d'intervento - 3° STRALCIO LAVORI

PROVINCIA


COMUNE

CASTEL SAN GIOVANNI

## RIFUNZIONALIZZAZIONE EX SCUOLE ELEMENTARI CASAROLI DA DESTINARE A NUOVA SEDE DEGLI UFFICI COMUNALI 3° STRALCIO LAVORI

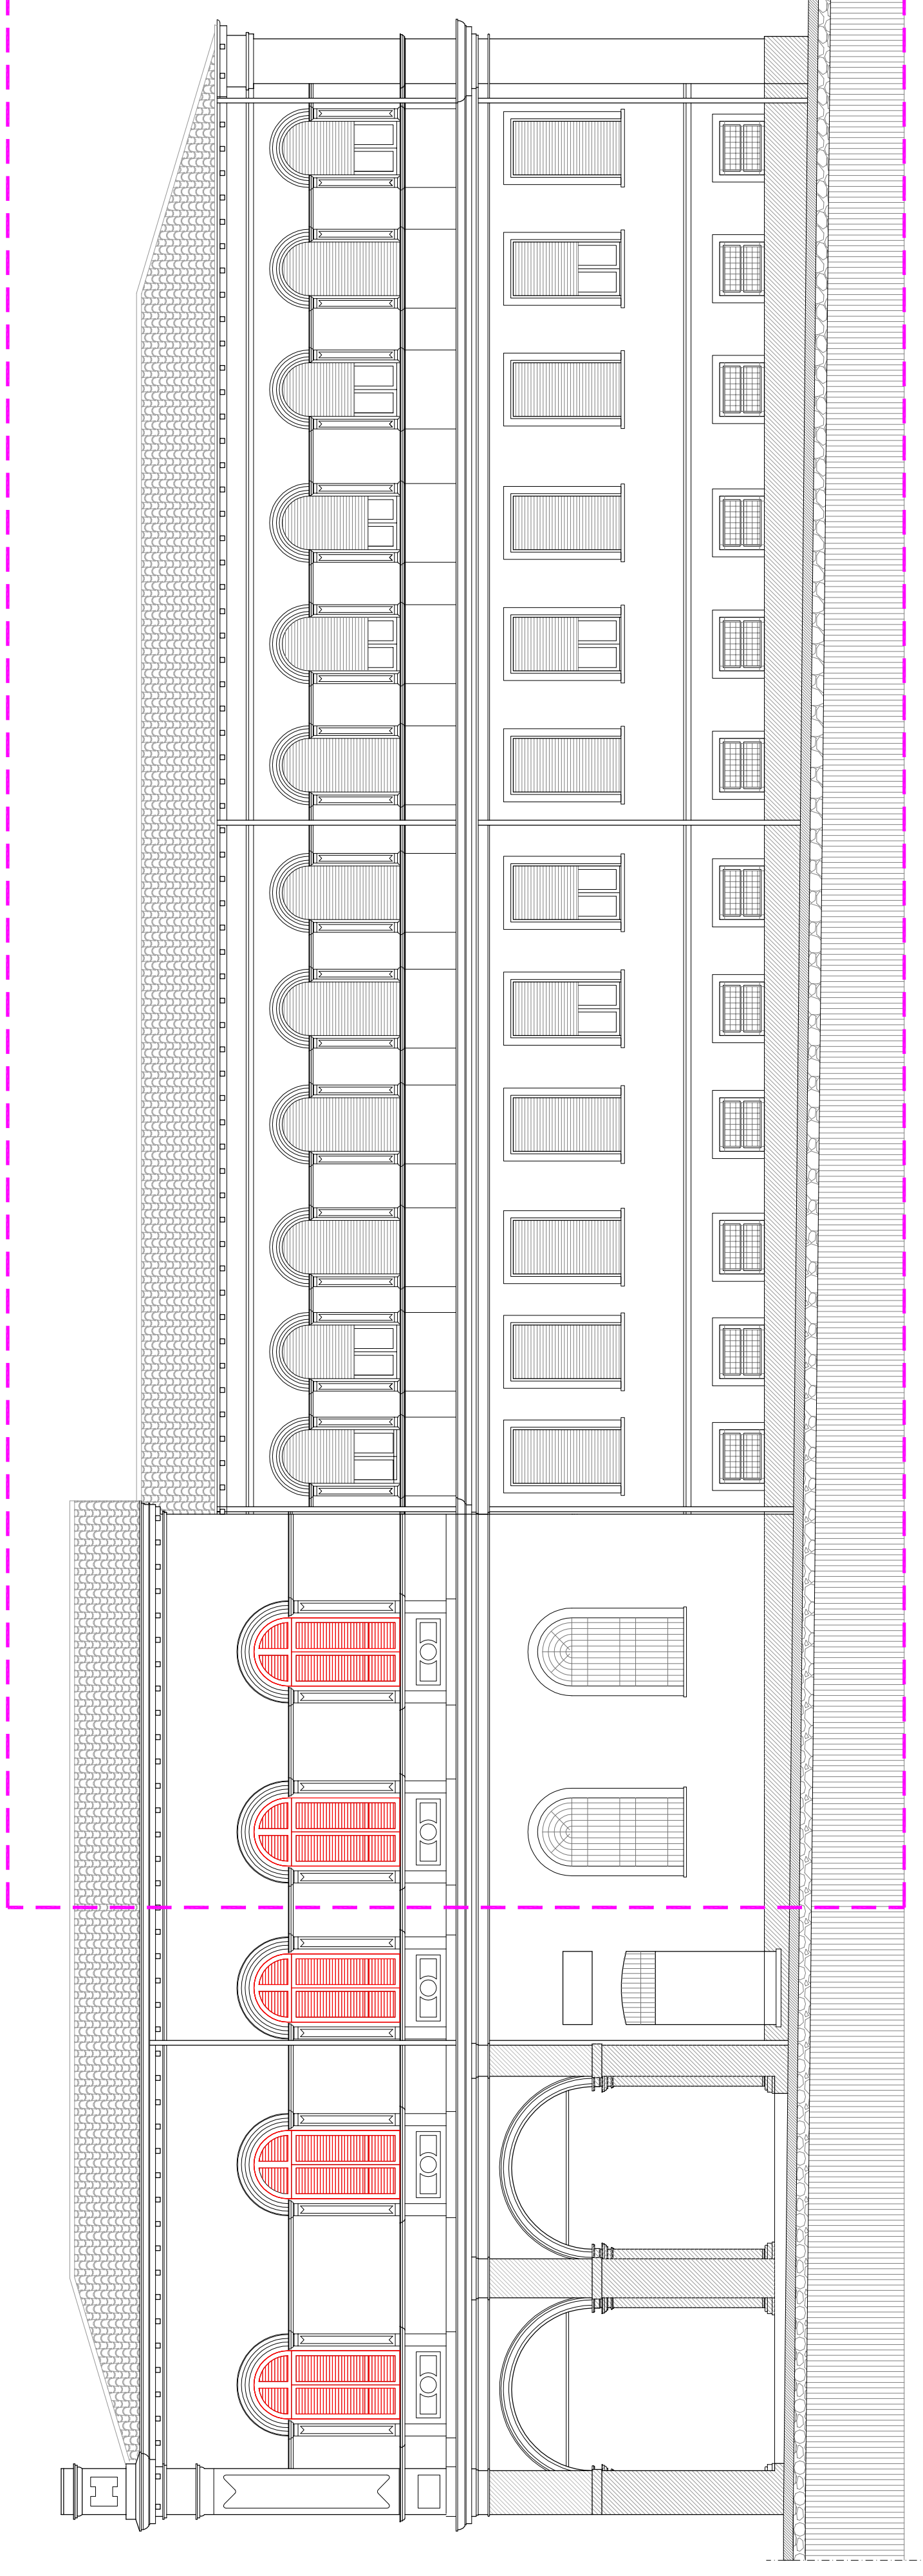

PROSPETTO EST su via Edmondo De Amicis

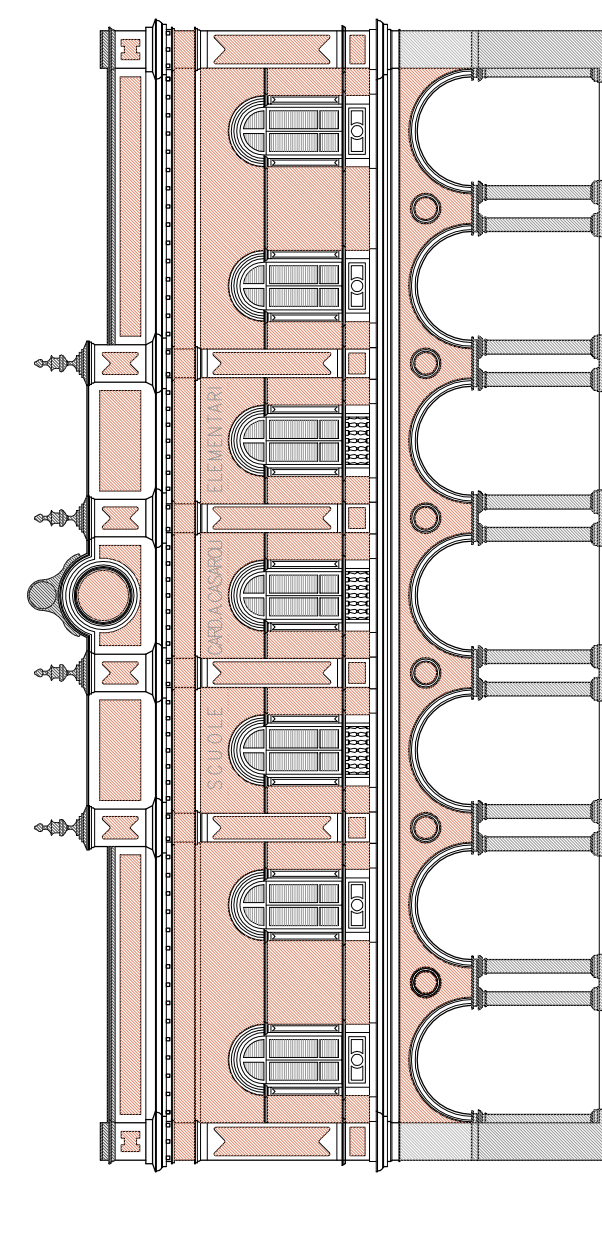

PROSPETTO OVEST su via XXV Aprile

Progetto PRELIMINARE  
al sensi art. 17 del D.P.R. 207/2010

Progetto DEFINITIVO  
al sensi art. 24 del D.P.R. 207/2010

Progetto ESECUTIVO  
al sensi art. 33 del D.P.R. 207/2010



### SOVRAPPOSIZIONI

**COMMITTENTE**  
Comune di Castel San Giovanni  
Piazza XX Settembre n° 2    Tel. +39 0523 898111  
20015 Castel San Giovanni    Fax. +39 0523 843882  
Piacenza    E-mail: comunecastel@comune.it

**COORDINATORE GRUPPO DI PROGETTAZIONE**  
PROGETTISTA ARCHITETTONICO  
COORDINATORE SICUREZZA IN FASE DI  
PROGETTAZIONE

**STUDIO ASSOCIATO Arch. ODDI**  
Corso G. Matteotti n° 66    Tel. +39 0523 813110  
20015 Castel San Giovanni    Fax. +39 0523 813905  
Piacenza    E-mail: info@studioodi.it

PROGETTISTA STRUTTURE

**ING. FERRUCCIO ROSSETTI**  
Via Triverna n° 273    Tel. +39 0523 454647  
20121 Piacenza    Fax. +39 0523 492908  
Piacenza    E-mail: info@rossetti.it

PROGETTISTA IMPIANTI MECCANICI  
ED ELETTRICI

**STUDIO TECNICO ASSOCIATO PARENTI**  
Via F.lli Sallustri n° 17    Tel. +39 0523 521472  
20027 Salgarola Pocevano    Fax. +39 0523 523157  
Piacenza    E-mail: info@studiopt.it

CODICE ELABORATO  
REVISIONE  
02

DATA  
GENNAIO 2022

MOTIVO  
III STRALCIO FUNZIONALE

ESEGUITO  
Anna Crizzola

CONTROLLATO  
Bruno Oddi

APPROVATO  
Giuseppe Oddi

SCALA

1:100