



NAVIGATORE

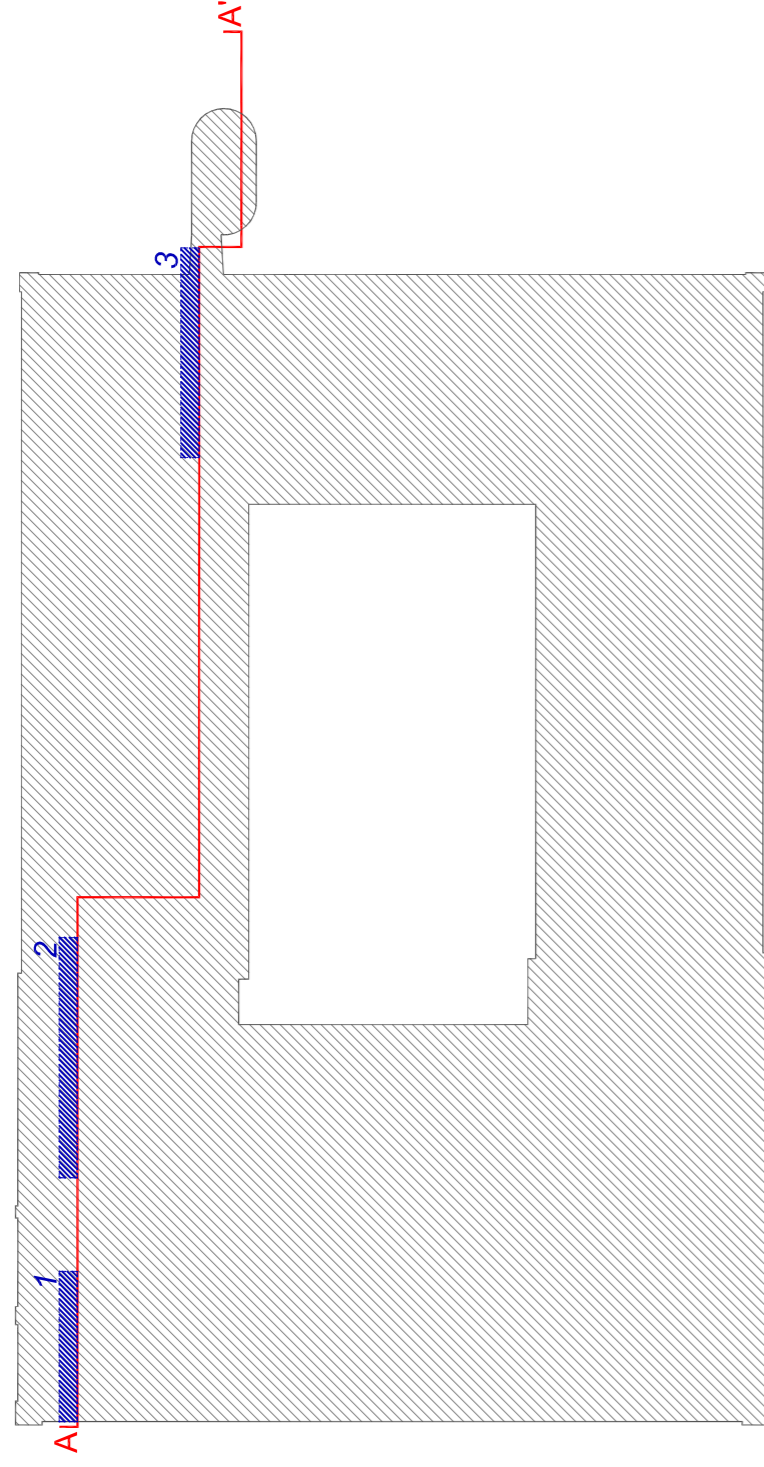


ORIENTAMENTO

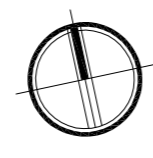


PIACENZA | COMUNE | CASTEL SAN GIOVANNI


**RIFUNZIONALIZZAZIONE EX SCUOLE
ELEMENTARI CASAROLI DA DESTINARE A NUOVA
SEDE DEGLI UFFICI COMUNALI
3° STRALCIO LAVORI**

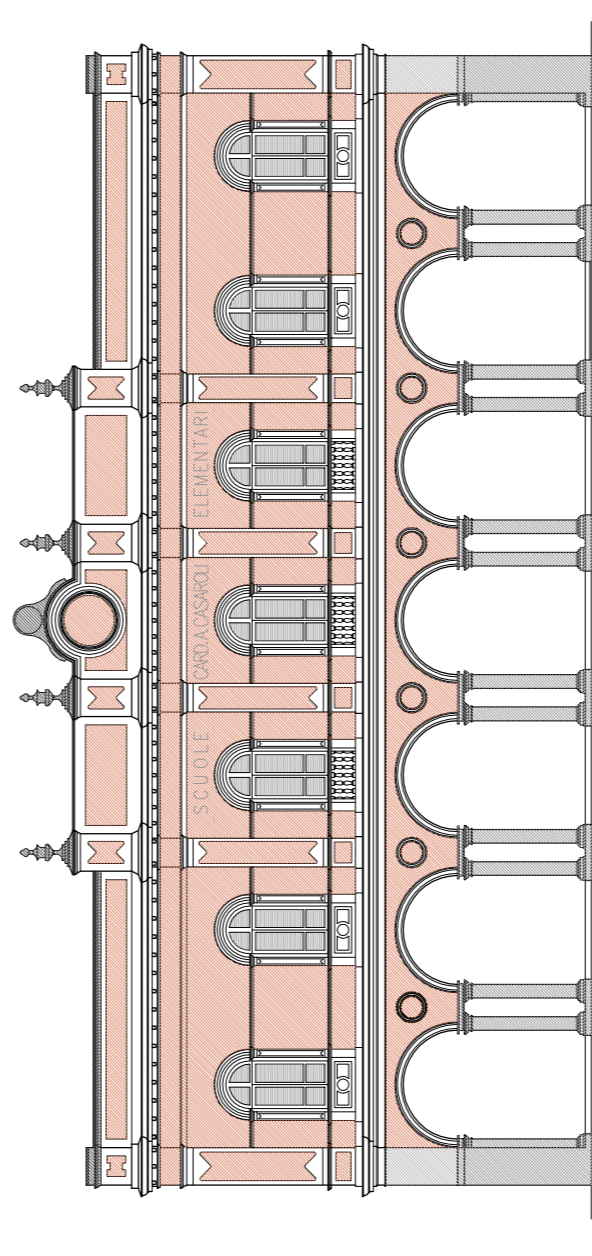


Progetto PRELIMINARE al sensi art. 17 del D.P.R. 207/2010	Progetto DEFINITIVO al sensi art. 24 del D.P.R. 207/2010	Progetto ESECUTIVO al sensi art. 33 del D.P.R. 207/2010
PROGETTO SEZIONE SCHEMATICA 1, 2, 3		
COMMITTEE Comune di Castel San Giovanni Piazza XX Settembre n° 2 Tel. + 39 0523 898011 29101 Castel San Giovanni Fax + 39 0523 843802 Piacenza E-mail: info@comcastelsg.it		
COORDINATORE GENERALE DI PROGETTAZIONE ASSOCIATO ARCHITETTO COORDINATORE SICUREZZA IN FASE DI PROGETTAZIONE Studio ODDI Corso G. Nebioli n° 66 Tel. + 39 0523 891130 29101 Castel San Giovanni Fax + 39 0523 891196 Piacenza E-mail: info@studiooddi.it		
PROGETTISTA STRUTTURE ING. FERRUCCIO ROSSETTI Via Ferruccio 27/3 Tel. + 39 0523 266047 29122 Castel San Giovanni Fax + 39 0523 266047 Piacenza E-mail: info@ingrossetti.it		
PROGETTISTA ELETTRICI STUDIO TECNICO ASSOCIATO PARENTI Via Fiume Salaria n° 17 Tel. + 39 0523 523157 20137 Milano Fax + 39 0523 523157 Piacenza E-mail: info@sttparenti.it		
REVISIONE	DATA	REVISIONE
ELABORATO DA	DATA	REVISIONE
VERIFICATO DA	DATA	REVISIONE
APPROVATO DA	DATA	REVISIONE
CONFERMATO DA	DATA	REVISIONE
SCALA	1:50	

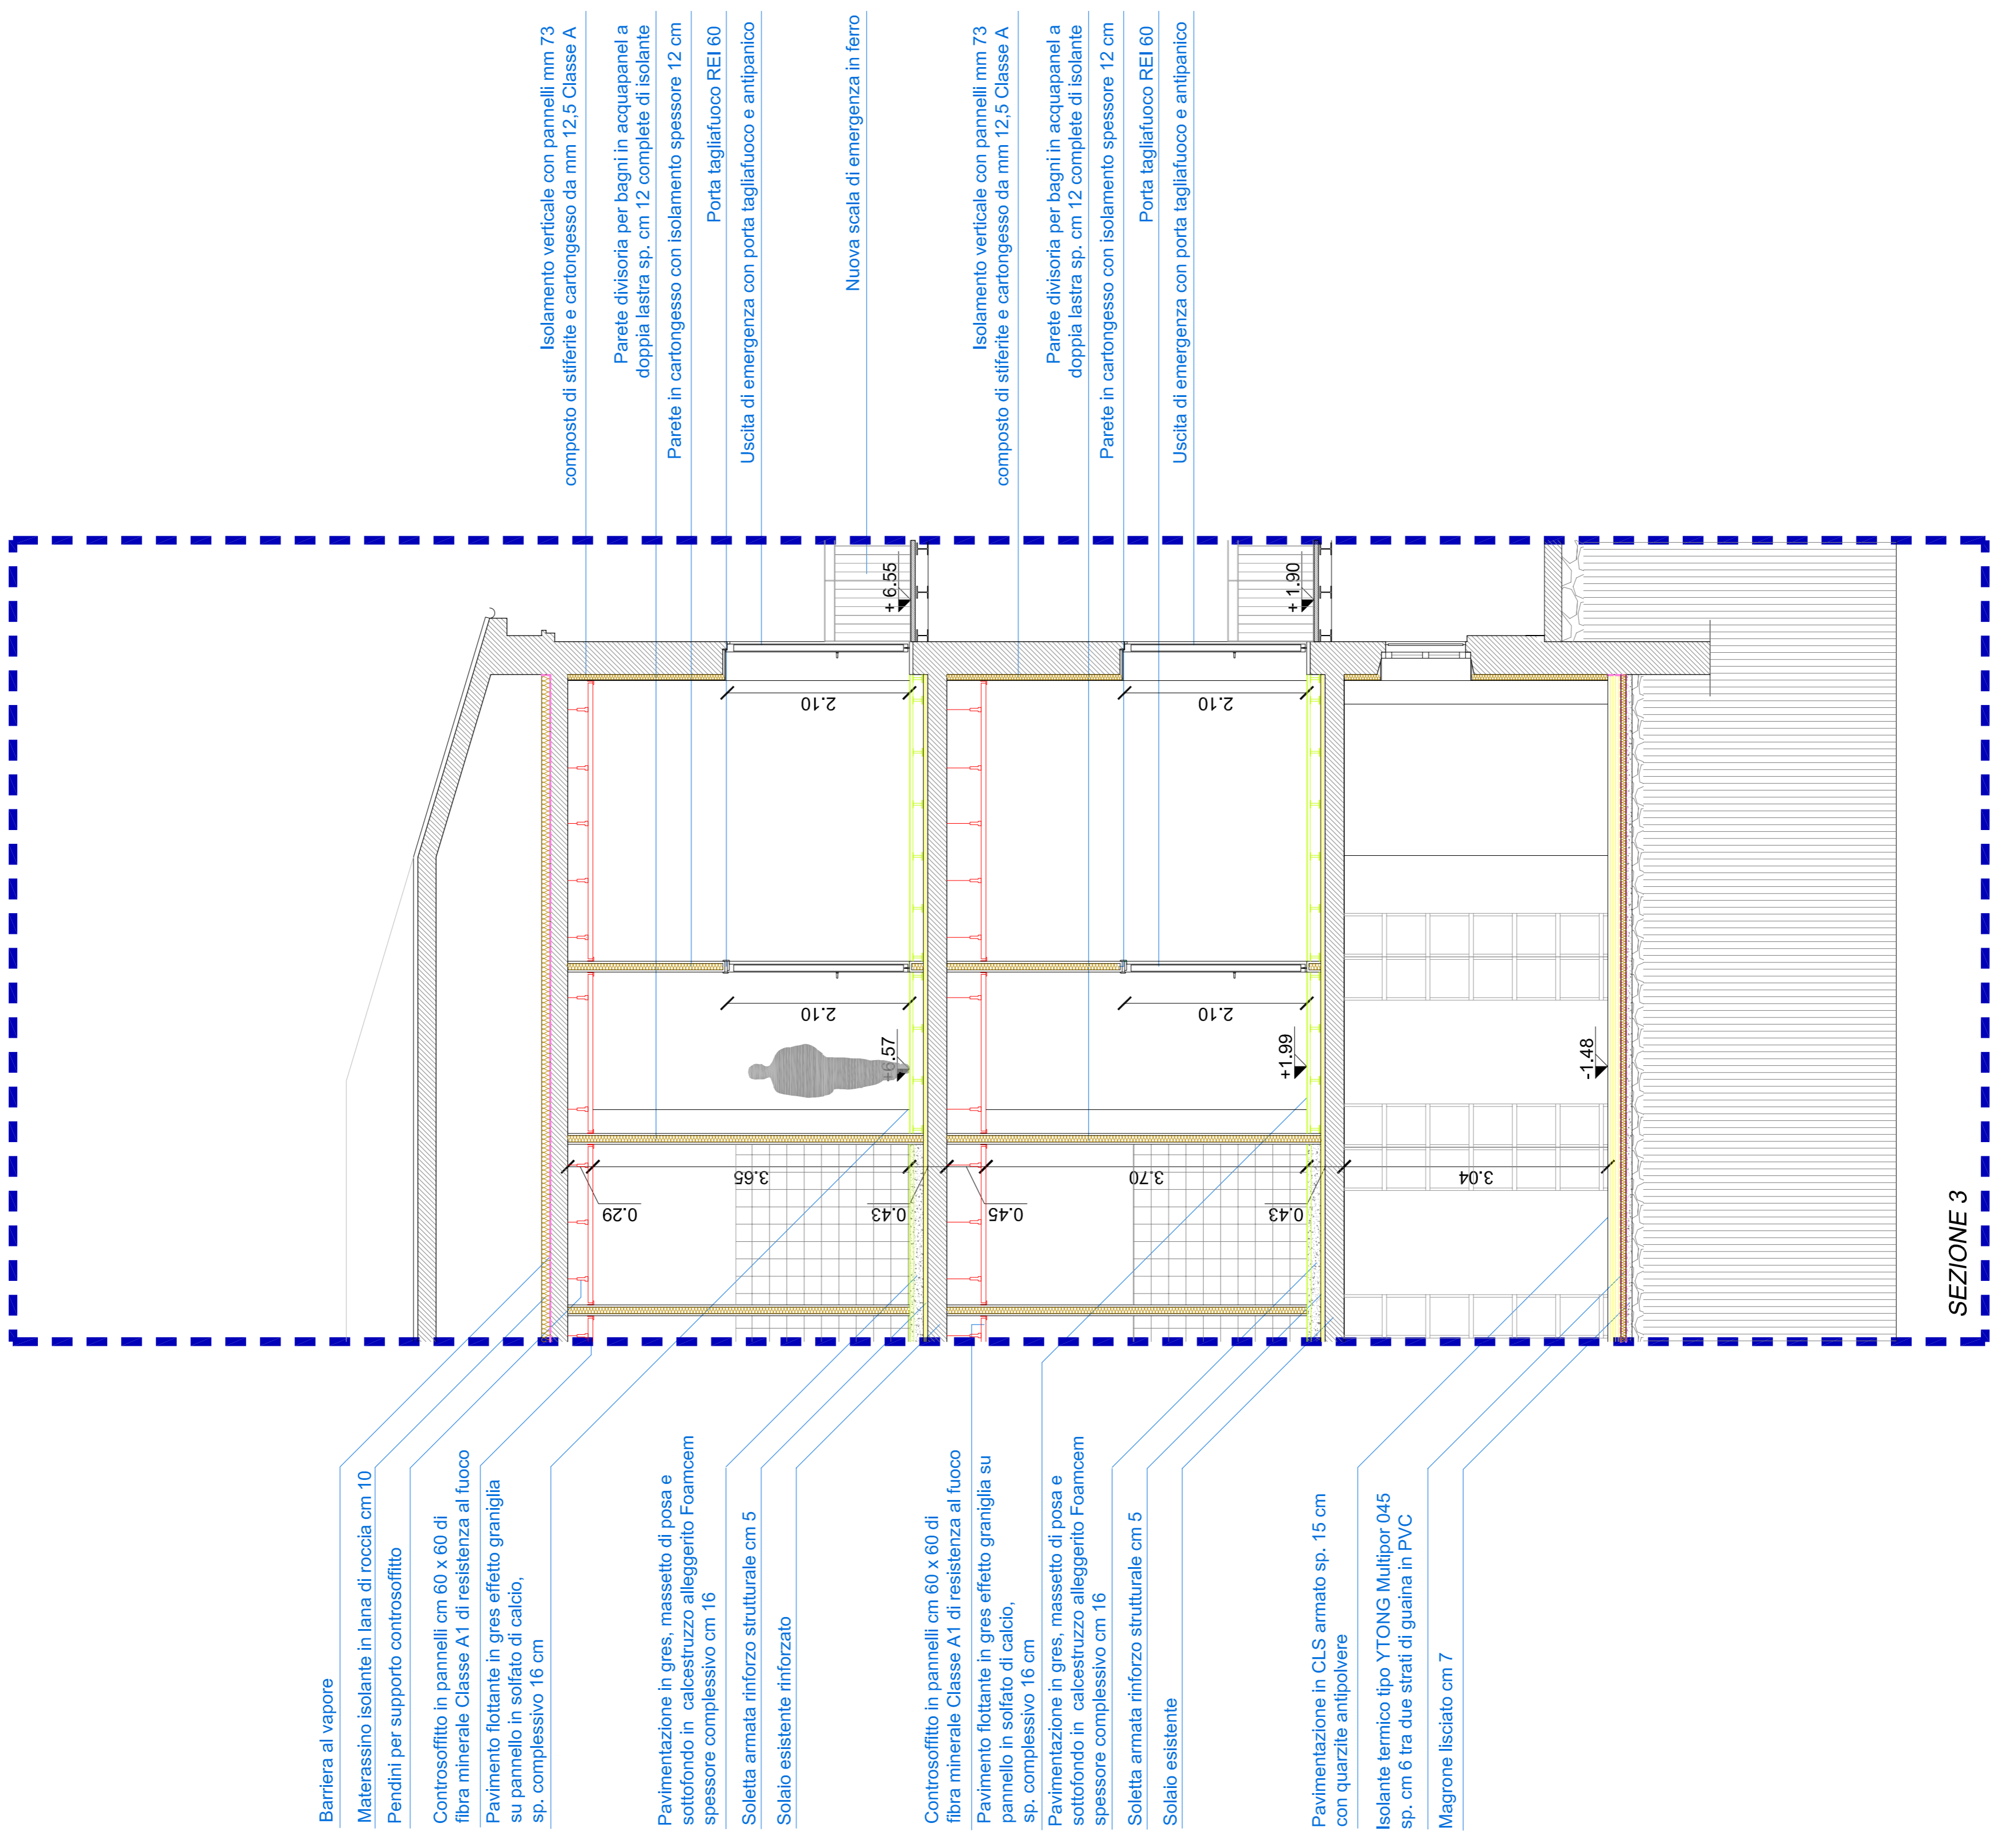

SEZIONE 3

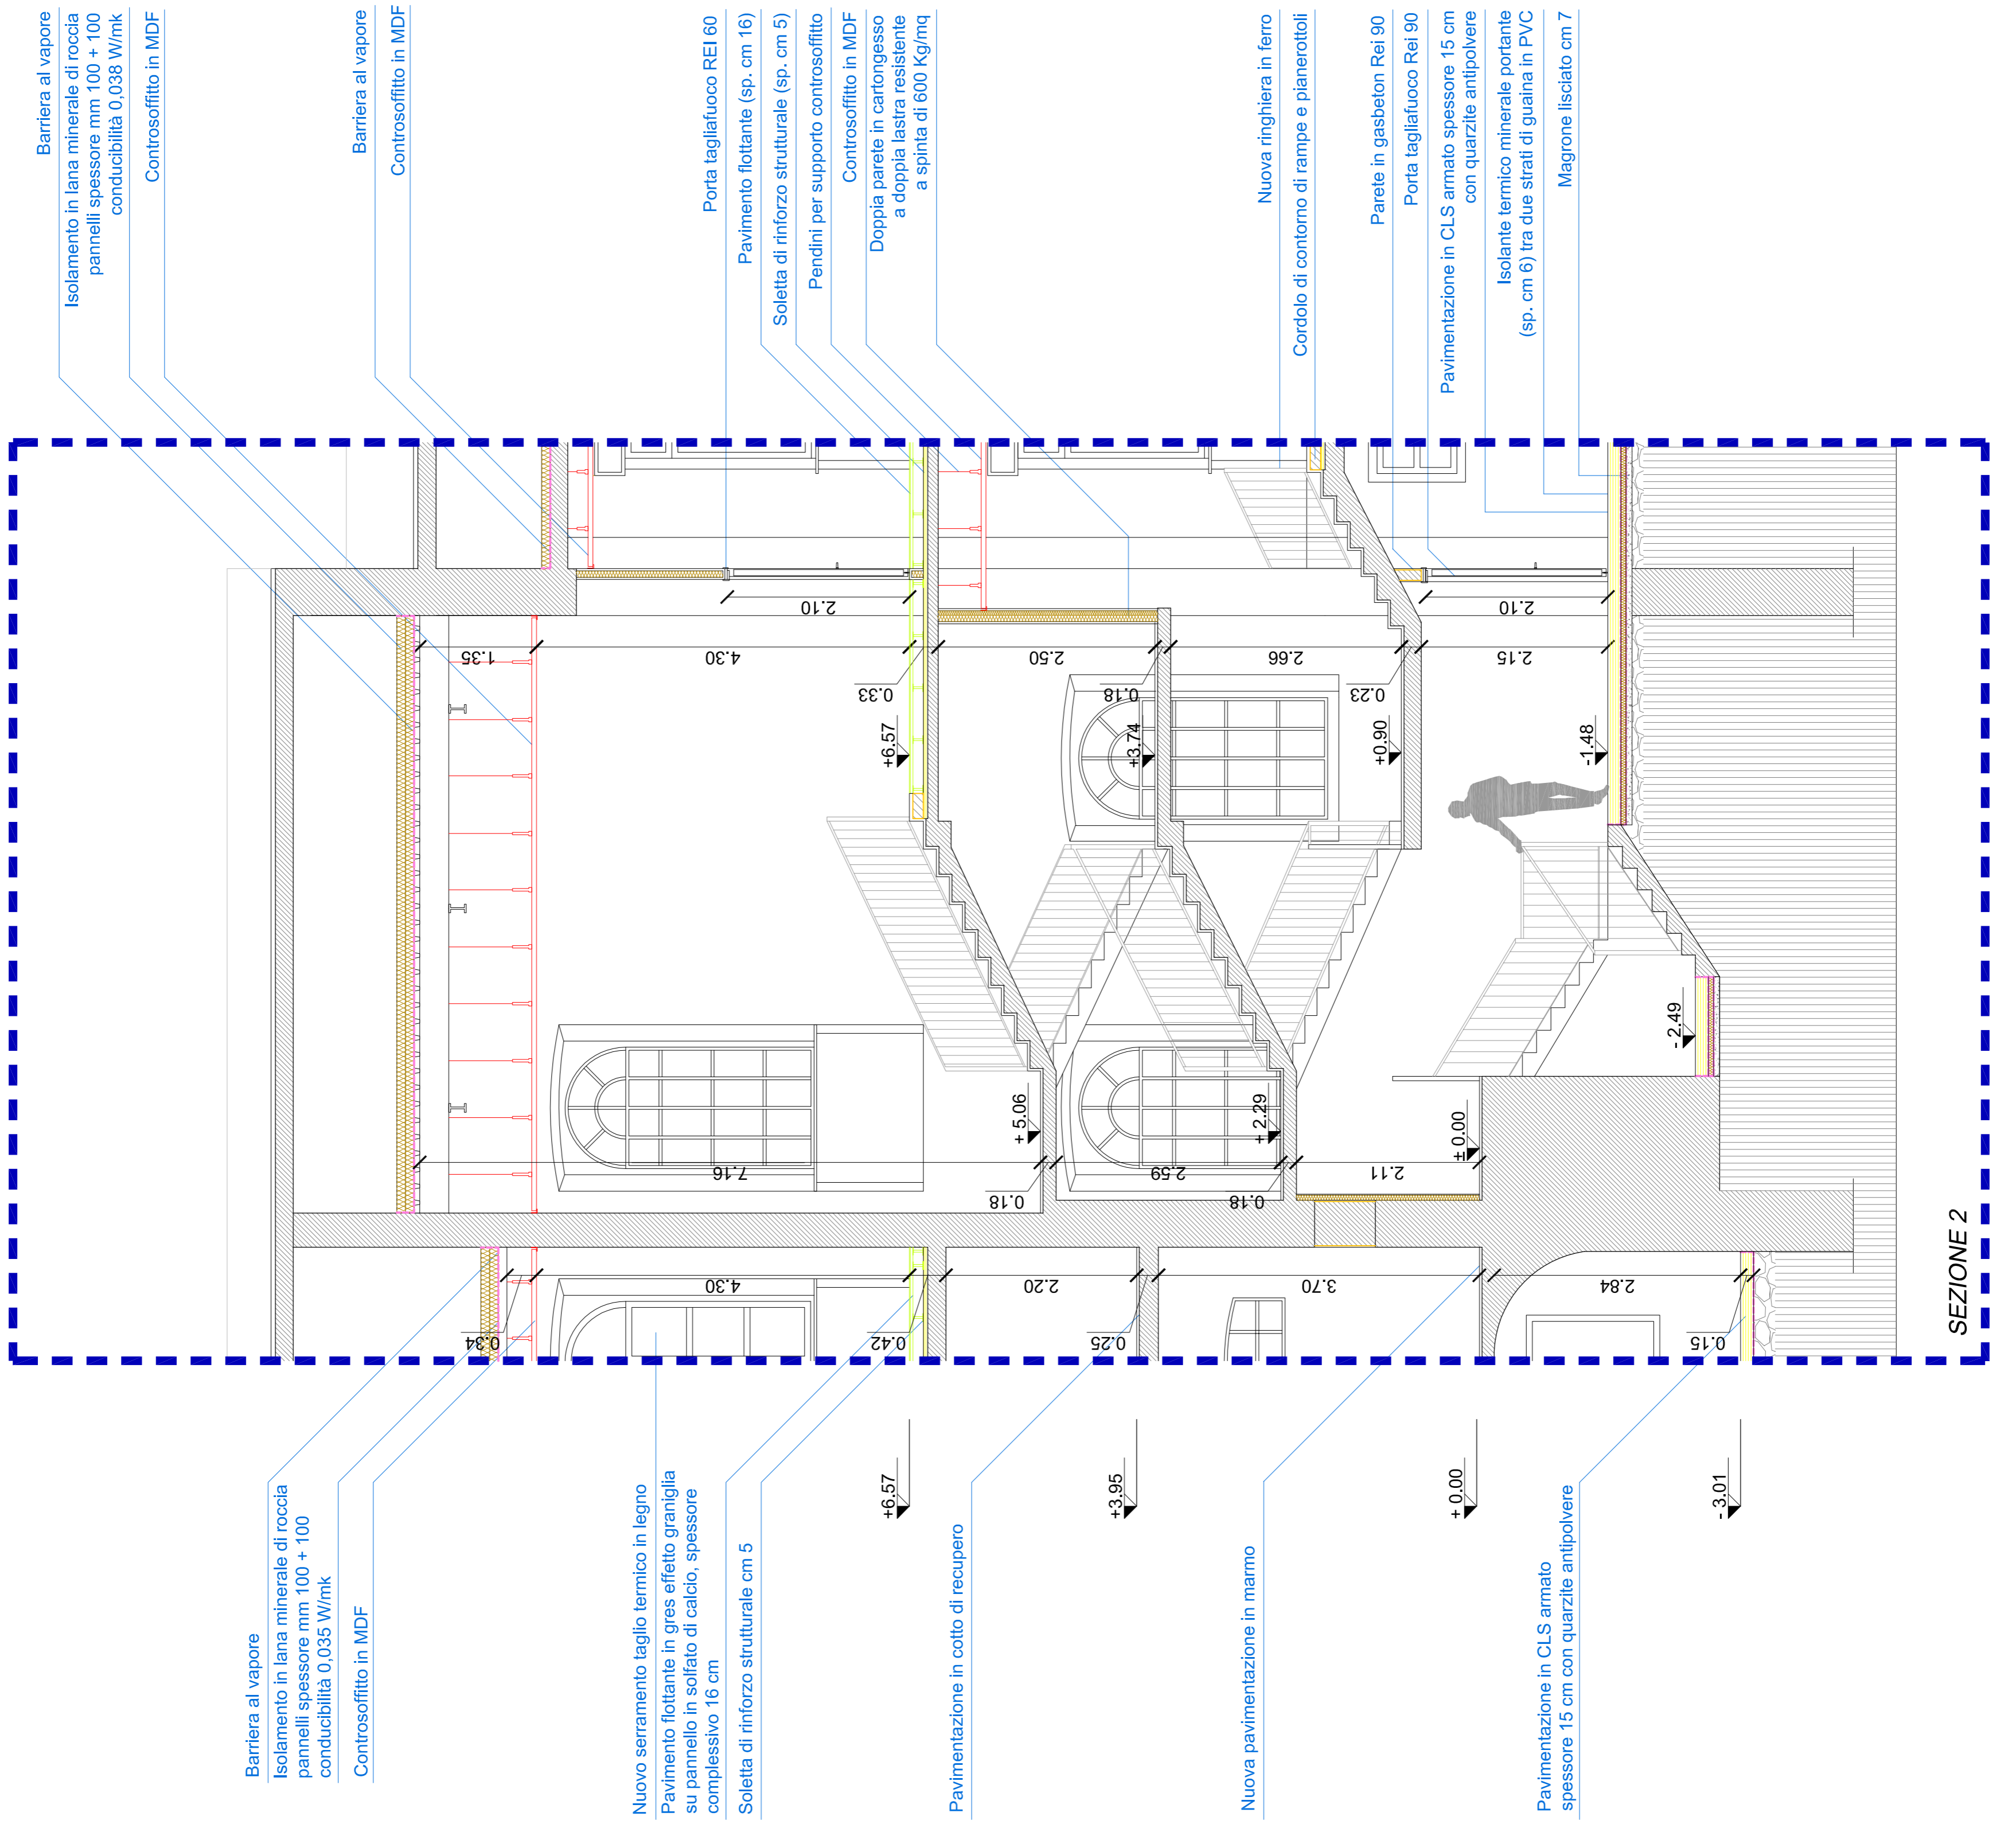

SEZIONE 2

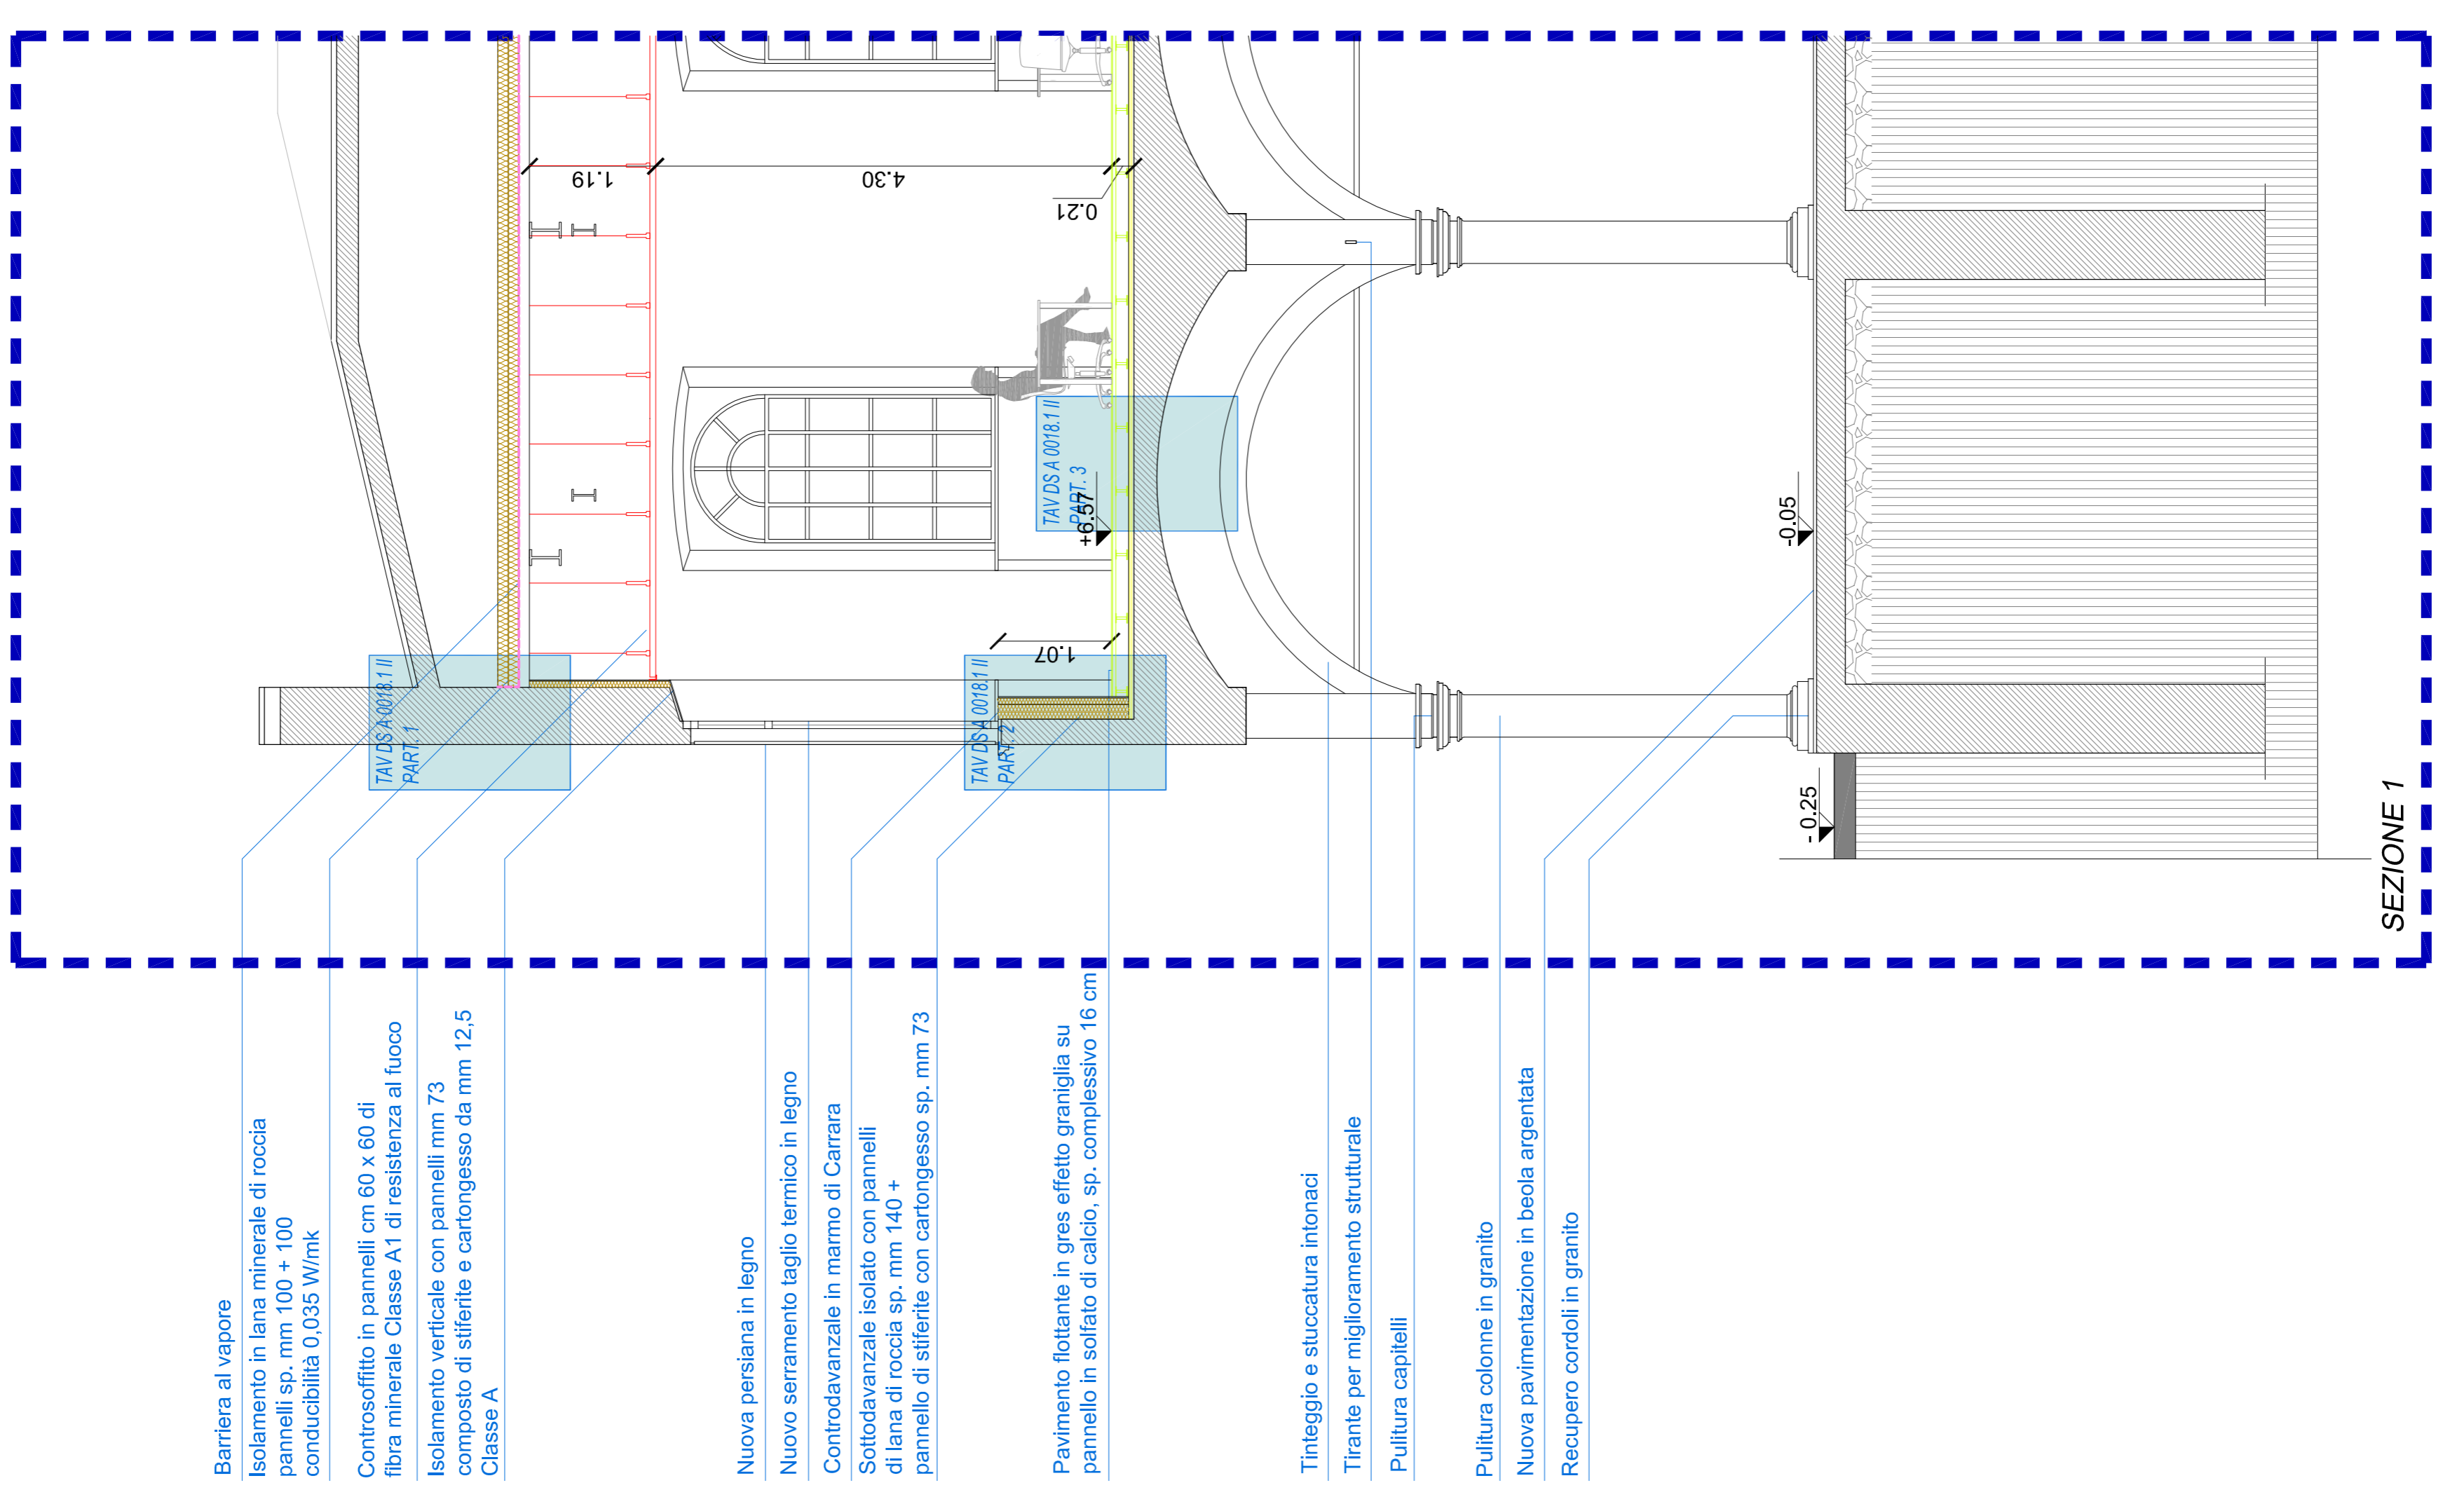

SEZIONE 1