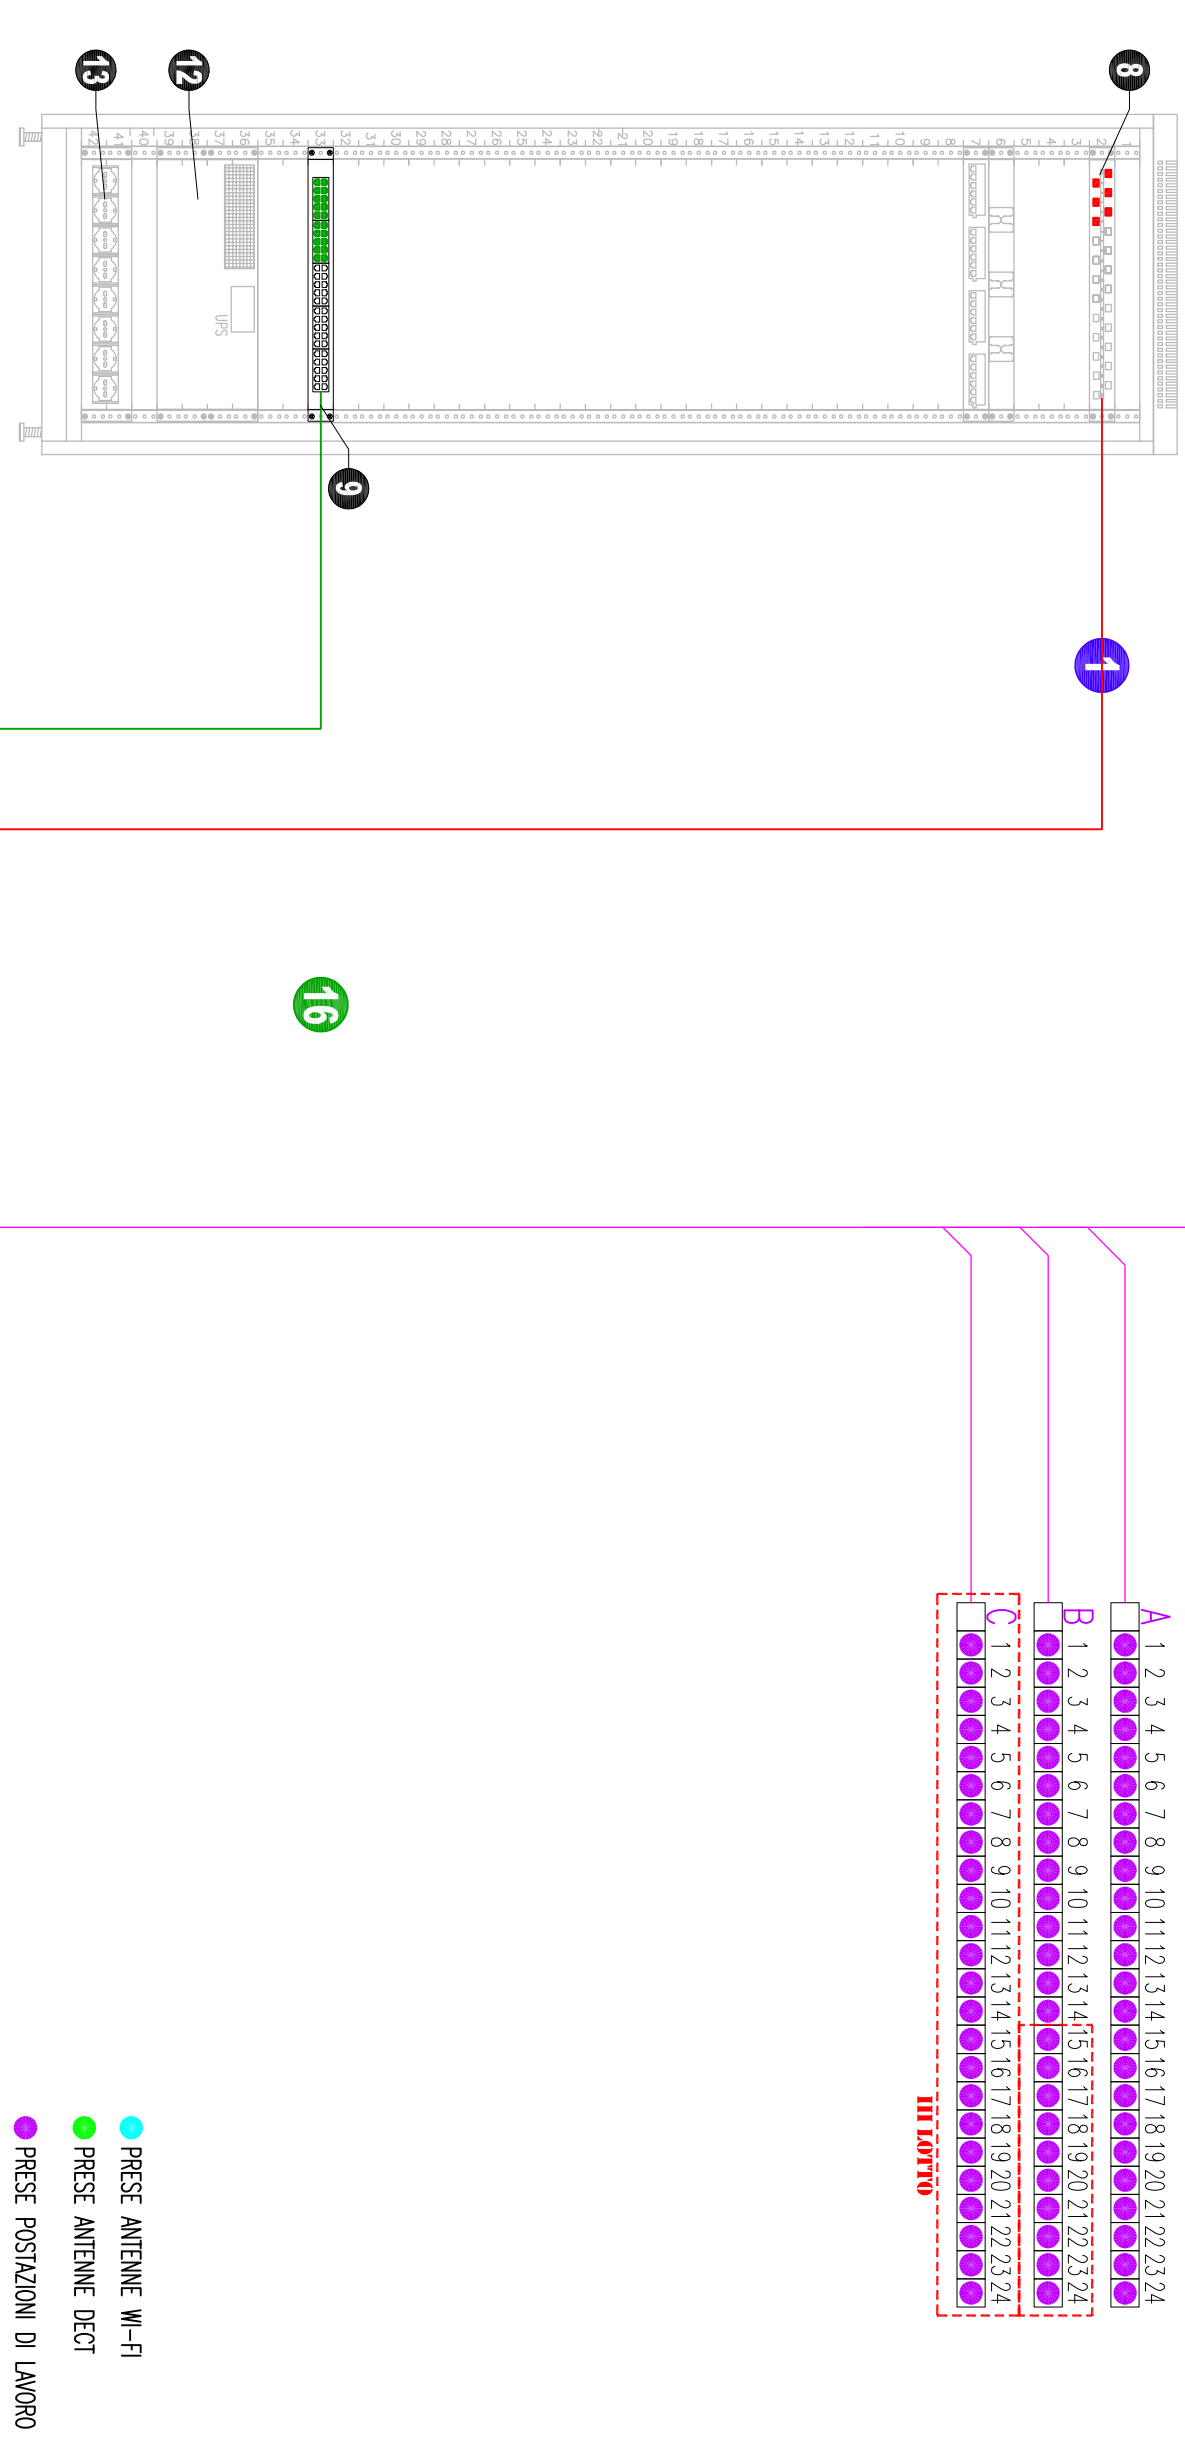
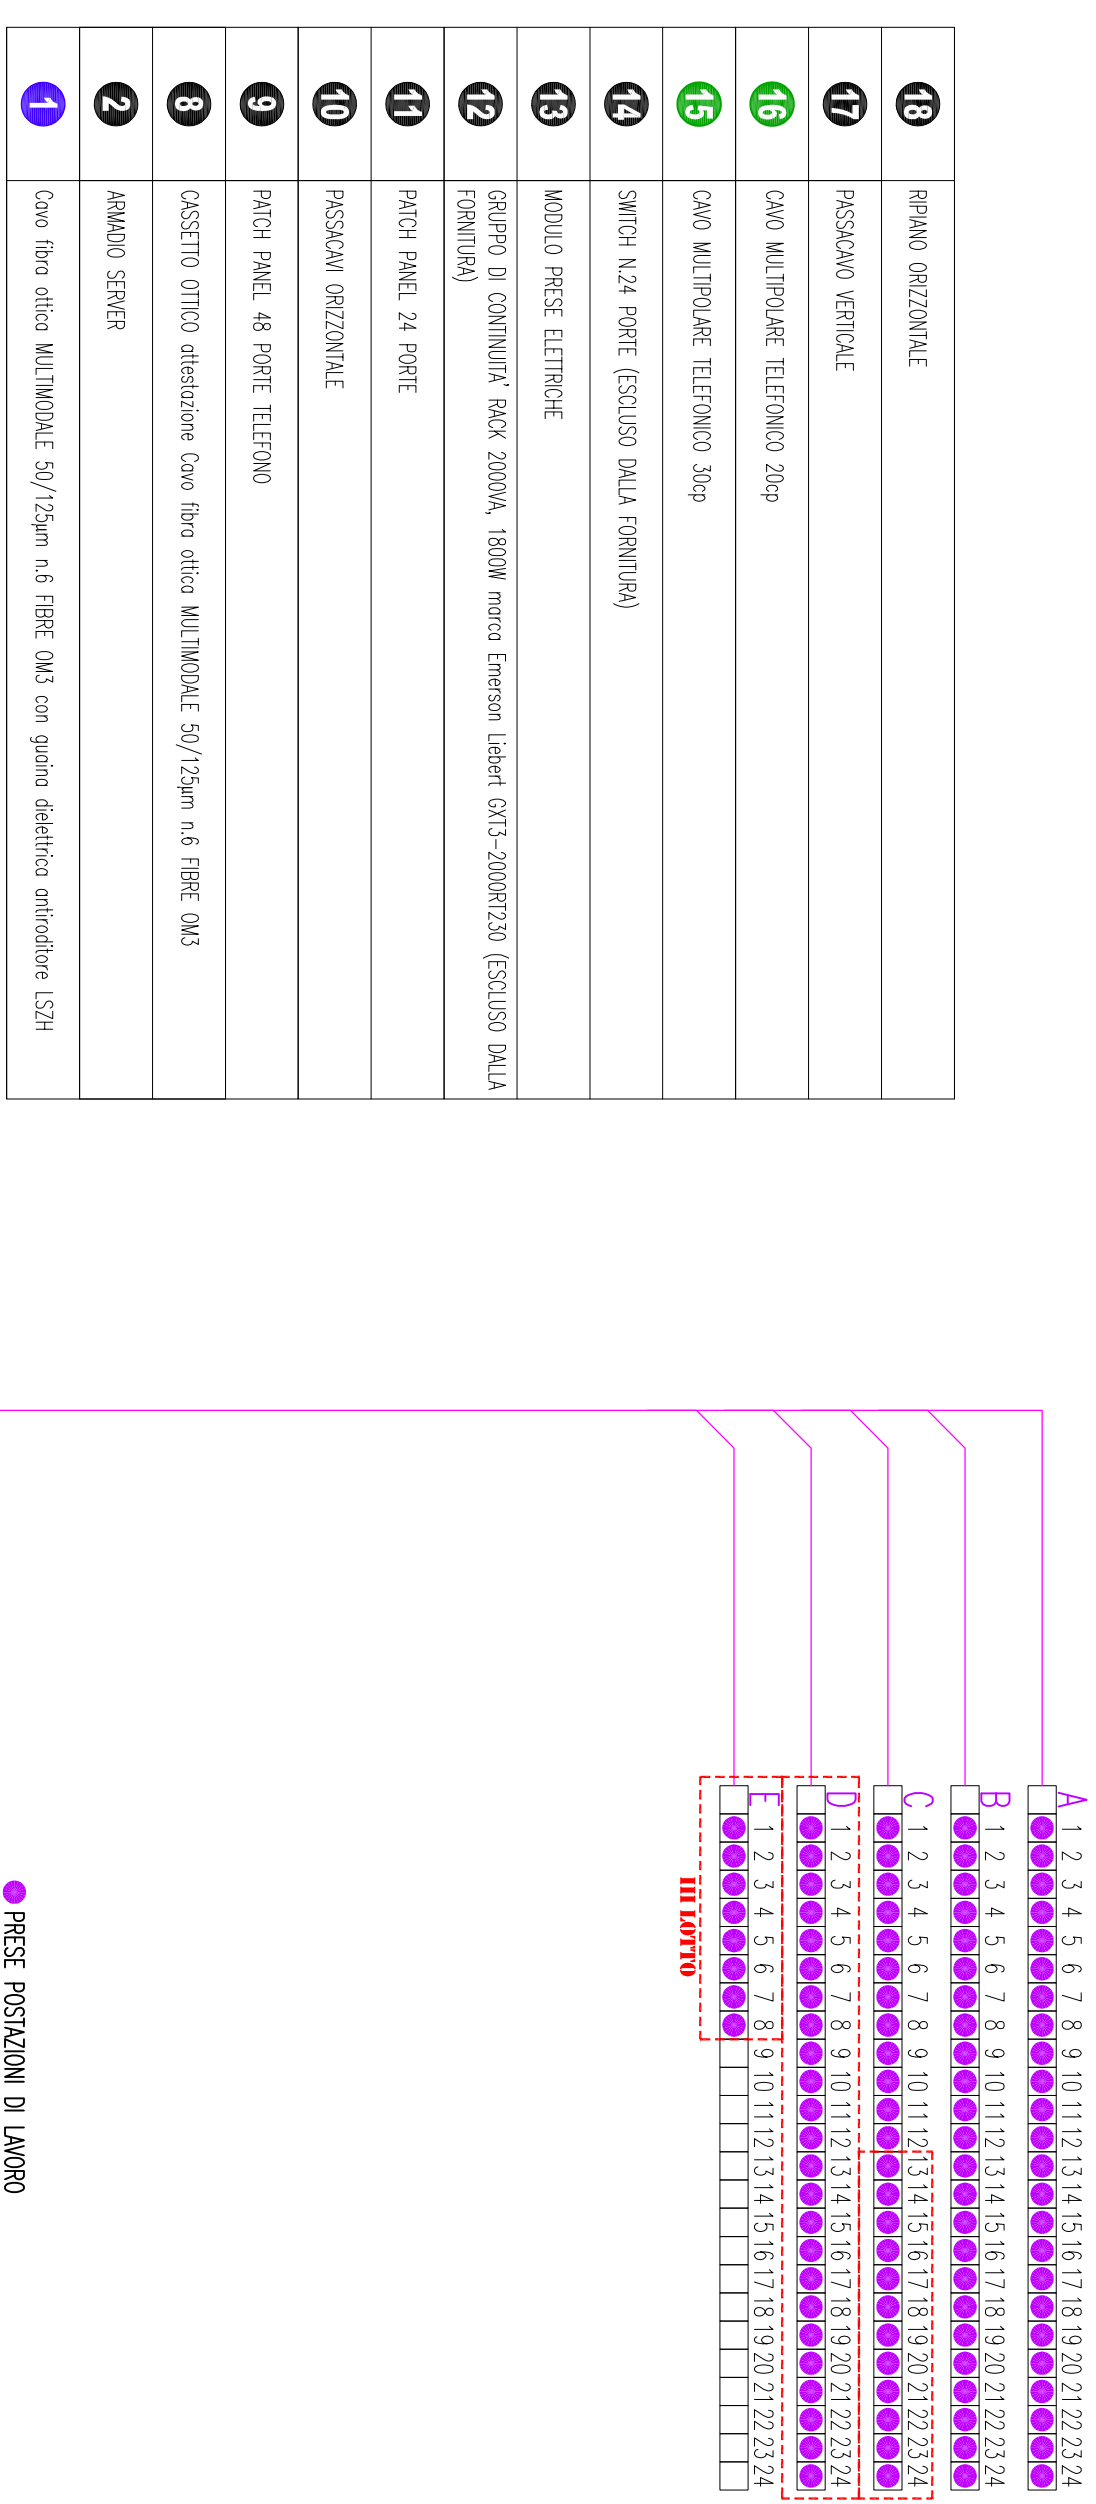
[illegible]

<p align="center">RIFUNZIONALIZZAZIONE EX SCUOLE ELEMENTARI CASAROLI DA DESTINARE A NUOVA SEDE DEGLI UFFICI COMUNALI 3° STRALCIO LAVORI</p>						
						
PROGETTO PRELIMINARE in merito del 1° lotto D.L. 27/07/2010		PROGETTO DEFINITIVO in merito del 2° lotto D.L. 27/07/2010		✓	PROGETTO ESECUTIVO in merito del 3° lotto D.L. 27/07/2010	

