
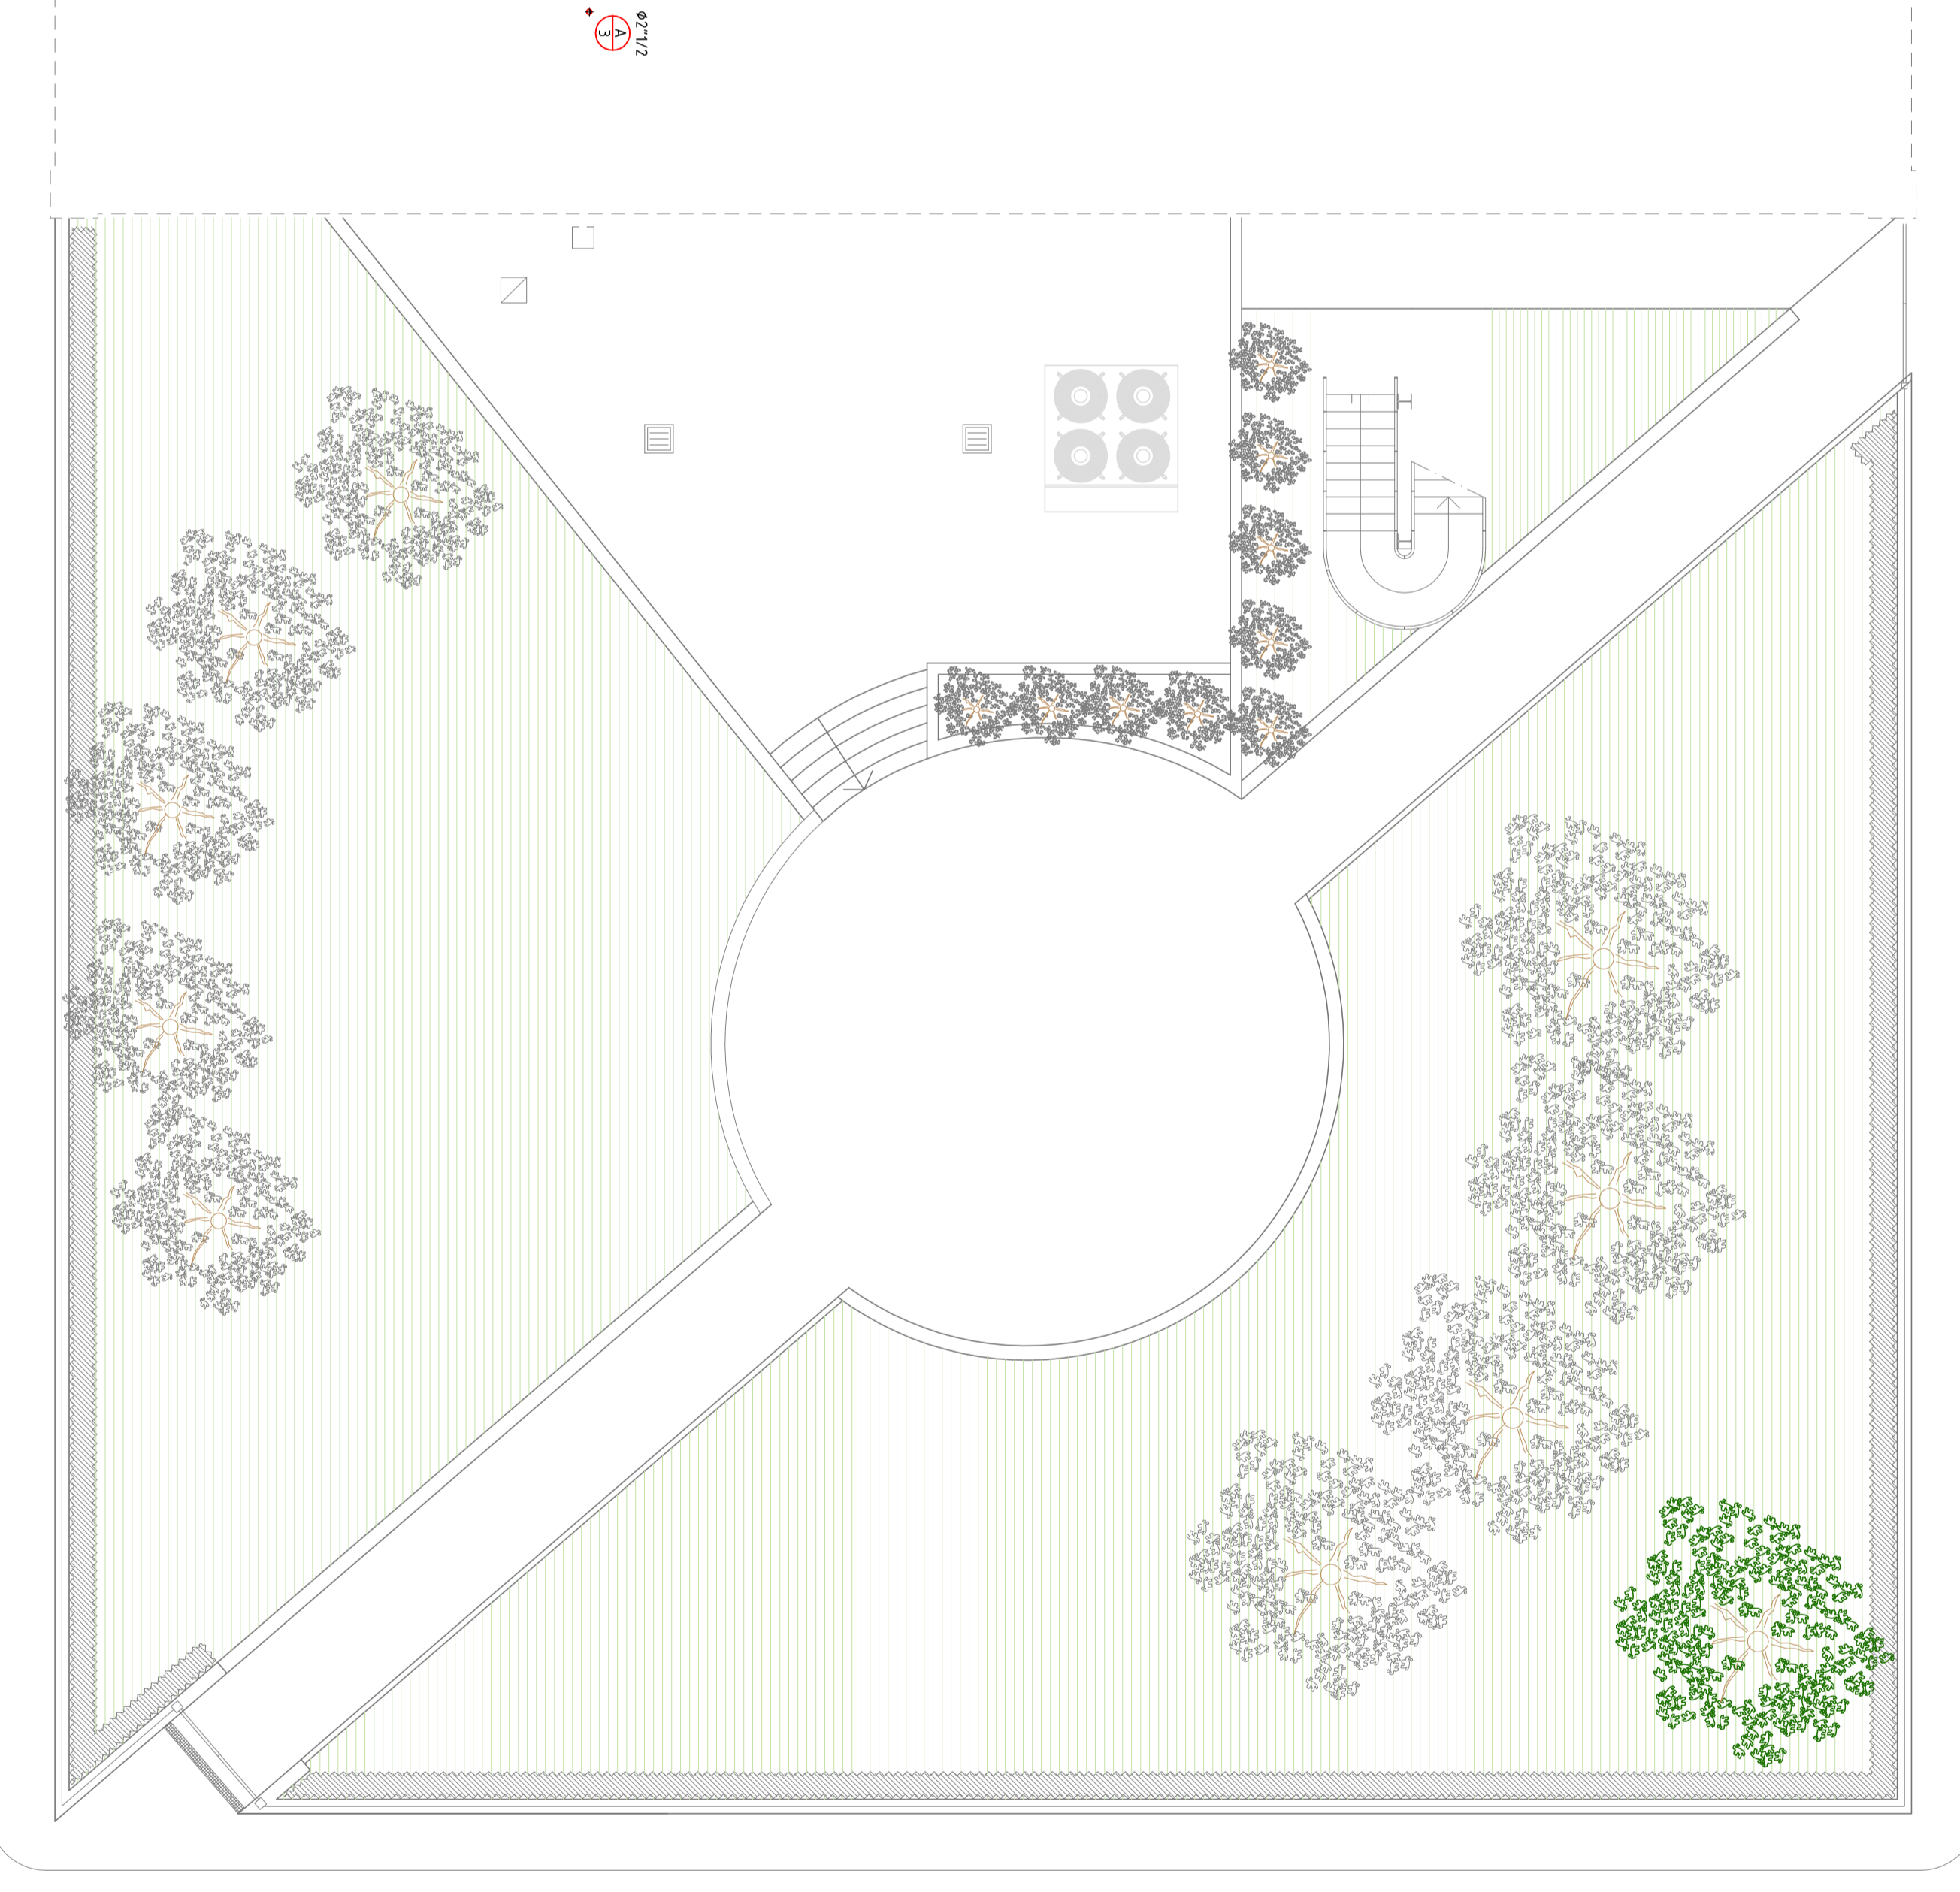


LEGENDA	
[Symbol]	NUOVO
[Symbol]	MODIFICATO
[Symbol]	ATTACCO IDROFORA VTI DOPPIO
[Symbol]	ESTINGUERE A POLVERE 6 KG
[Symbol]	ESTINGUERE A CO2 5KG
[Symbol]	GRUPPA ANTINCENDIO
[Symbol]	TRASALINE ANTINCENDIO
[Symbol]	MANTENIMENTO
[Symbol]	PRESSOSTATICO
[Symbol]	TRASALINE SPINNALE
[Symbol]	TESTINA 3P-400P
[Symbol]	VALVOLA A VETRORESINA INDIETTABLE
[Symbol]	TRASALINE ANTINCENDIO
[Symbol]	ESPOSIZIONE OPERAZIONE/CAVITA' REL.

AREA 1 E 2 DISPOSTI IN PRESENTI SIMBOLI FUNZIONALI.  
 AREA 3 DISPOSTO IN PRESENTI SIMBOLI FUNZIONALI.  
 PIANINO SPOONINGO AUTOMATICO DISPOSTI IN OTTAVO STRALCIO FUNZIONALE.

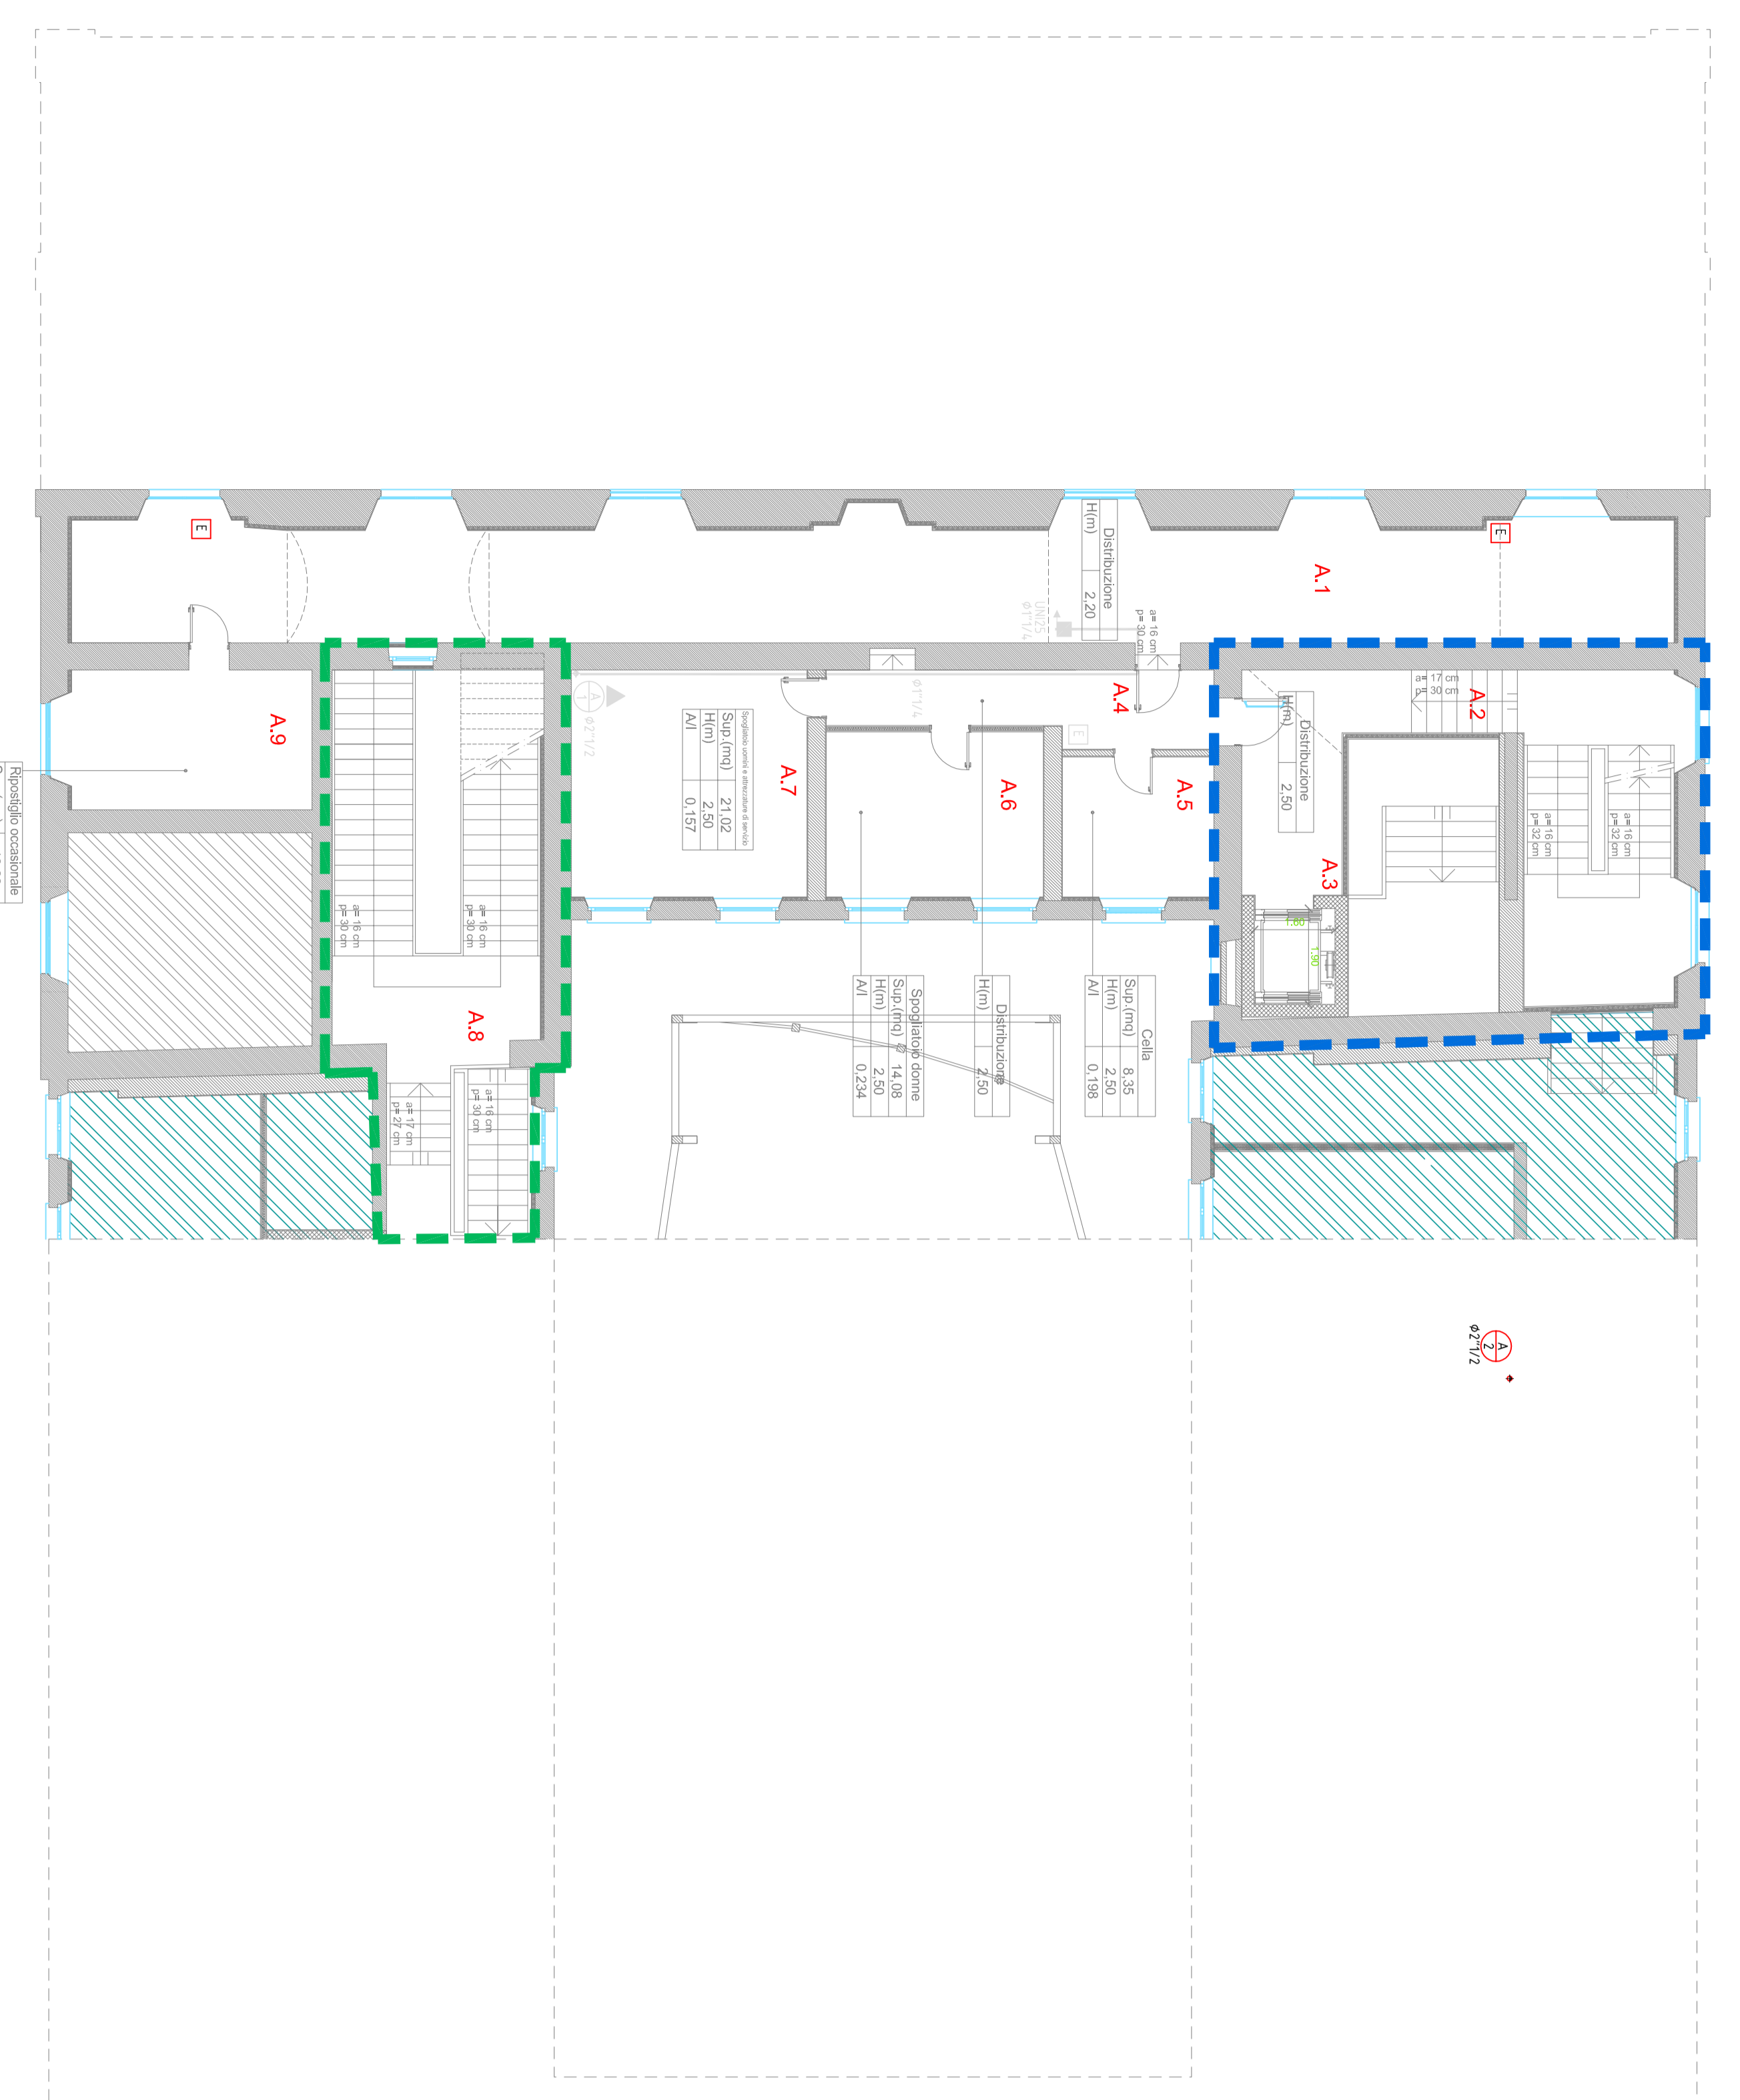

**PROVINCIA** PIAACENZA      **COMUNE** CASTEL SAN GIOVANNI

**PROGETTO** RIFORMAZIONE ED AMPLIAMENTO DEL 3° STRALCIO LAVORI  
ELEMENTARI CASAROLI DA DESTINARE A NUOVA SEDE DEGLI UFFICI COMUNALI

**PROVINCIA** PIAACENZA      **COMUNE** CASTEL SAN GIOVANNI

**PROGETTO** RIFORMAZIONE ED AMPLIAMENTO DEL 3° STRALCIO LAVORI  
ELEMENTARI CASAROLI DA DESTINARE A NUOVA SEDE DEGLI UFFICI COMUNALI

**PROGETTO** PIANO AMMEZZATO - ANTINCENDIO

**COMITENTE** Comune di Castel San Giovanni

**PROGETTISTA** ING. FERUCIO ROSSETTI

**PROGETTO** STUDIO TECNICO ASSOCIATO PARENTI

**SCALE** 1:100