LEGENDA

FP Øx"	Diametro tubazione acqua fredda potabile
CS Øx"	Diametro tubazione acqua calda sanitaria
RS Øx"	Diametro tubazione acqua ricircolo sanitario
	Colonna / spostamento verticale
	Tubazione acqua fredda potabile a soffitto
	Tubazione acqua calda sanitaria a soffitto
	Tubazione acqua ricircolo sanitario
	Rubinetti di intercettazione a cappuccio cromato
	Identificativo colonna idrica sanitaria
	Valvola di bilanciamento
	Valvola di intercettazione
	Ripristino compartimentazione REI

TIPICO INSTALLAZIONE MODULO PER INSTALLAZIONE WC SU PARETE IN CARTONGESSO (FISSAGGIO A SOLAIO)

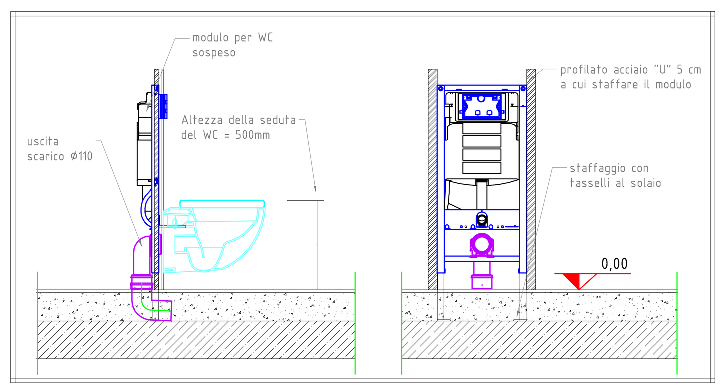

TIPICO INSTALLAZIONE ADDUZIONI APPARECCHI SANITARI

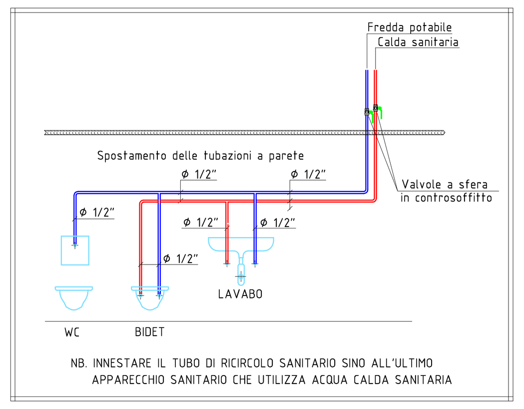

PARTICOLARE REALIZZAZIONE PIEDE COLONNA

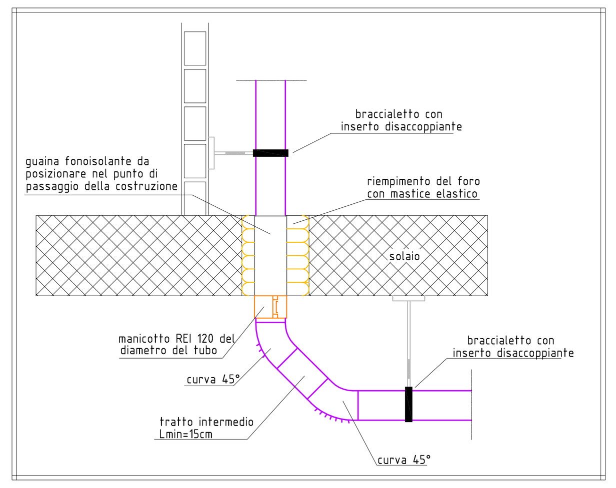

AREE 1 E 2 OGGETTO IN PRECEDENTE STRALCIO FUNZIONALE

AREA 3 OGGETTO DI PRESENTE STRALCIO FUNZIONALE

IMPIANTO SPEGNIMENTO AUTOMATICO DEPOSITI COMPRESO IN FUTURO STRALCIO FUNZIONALE

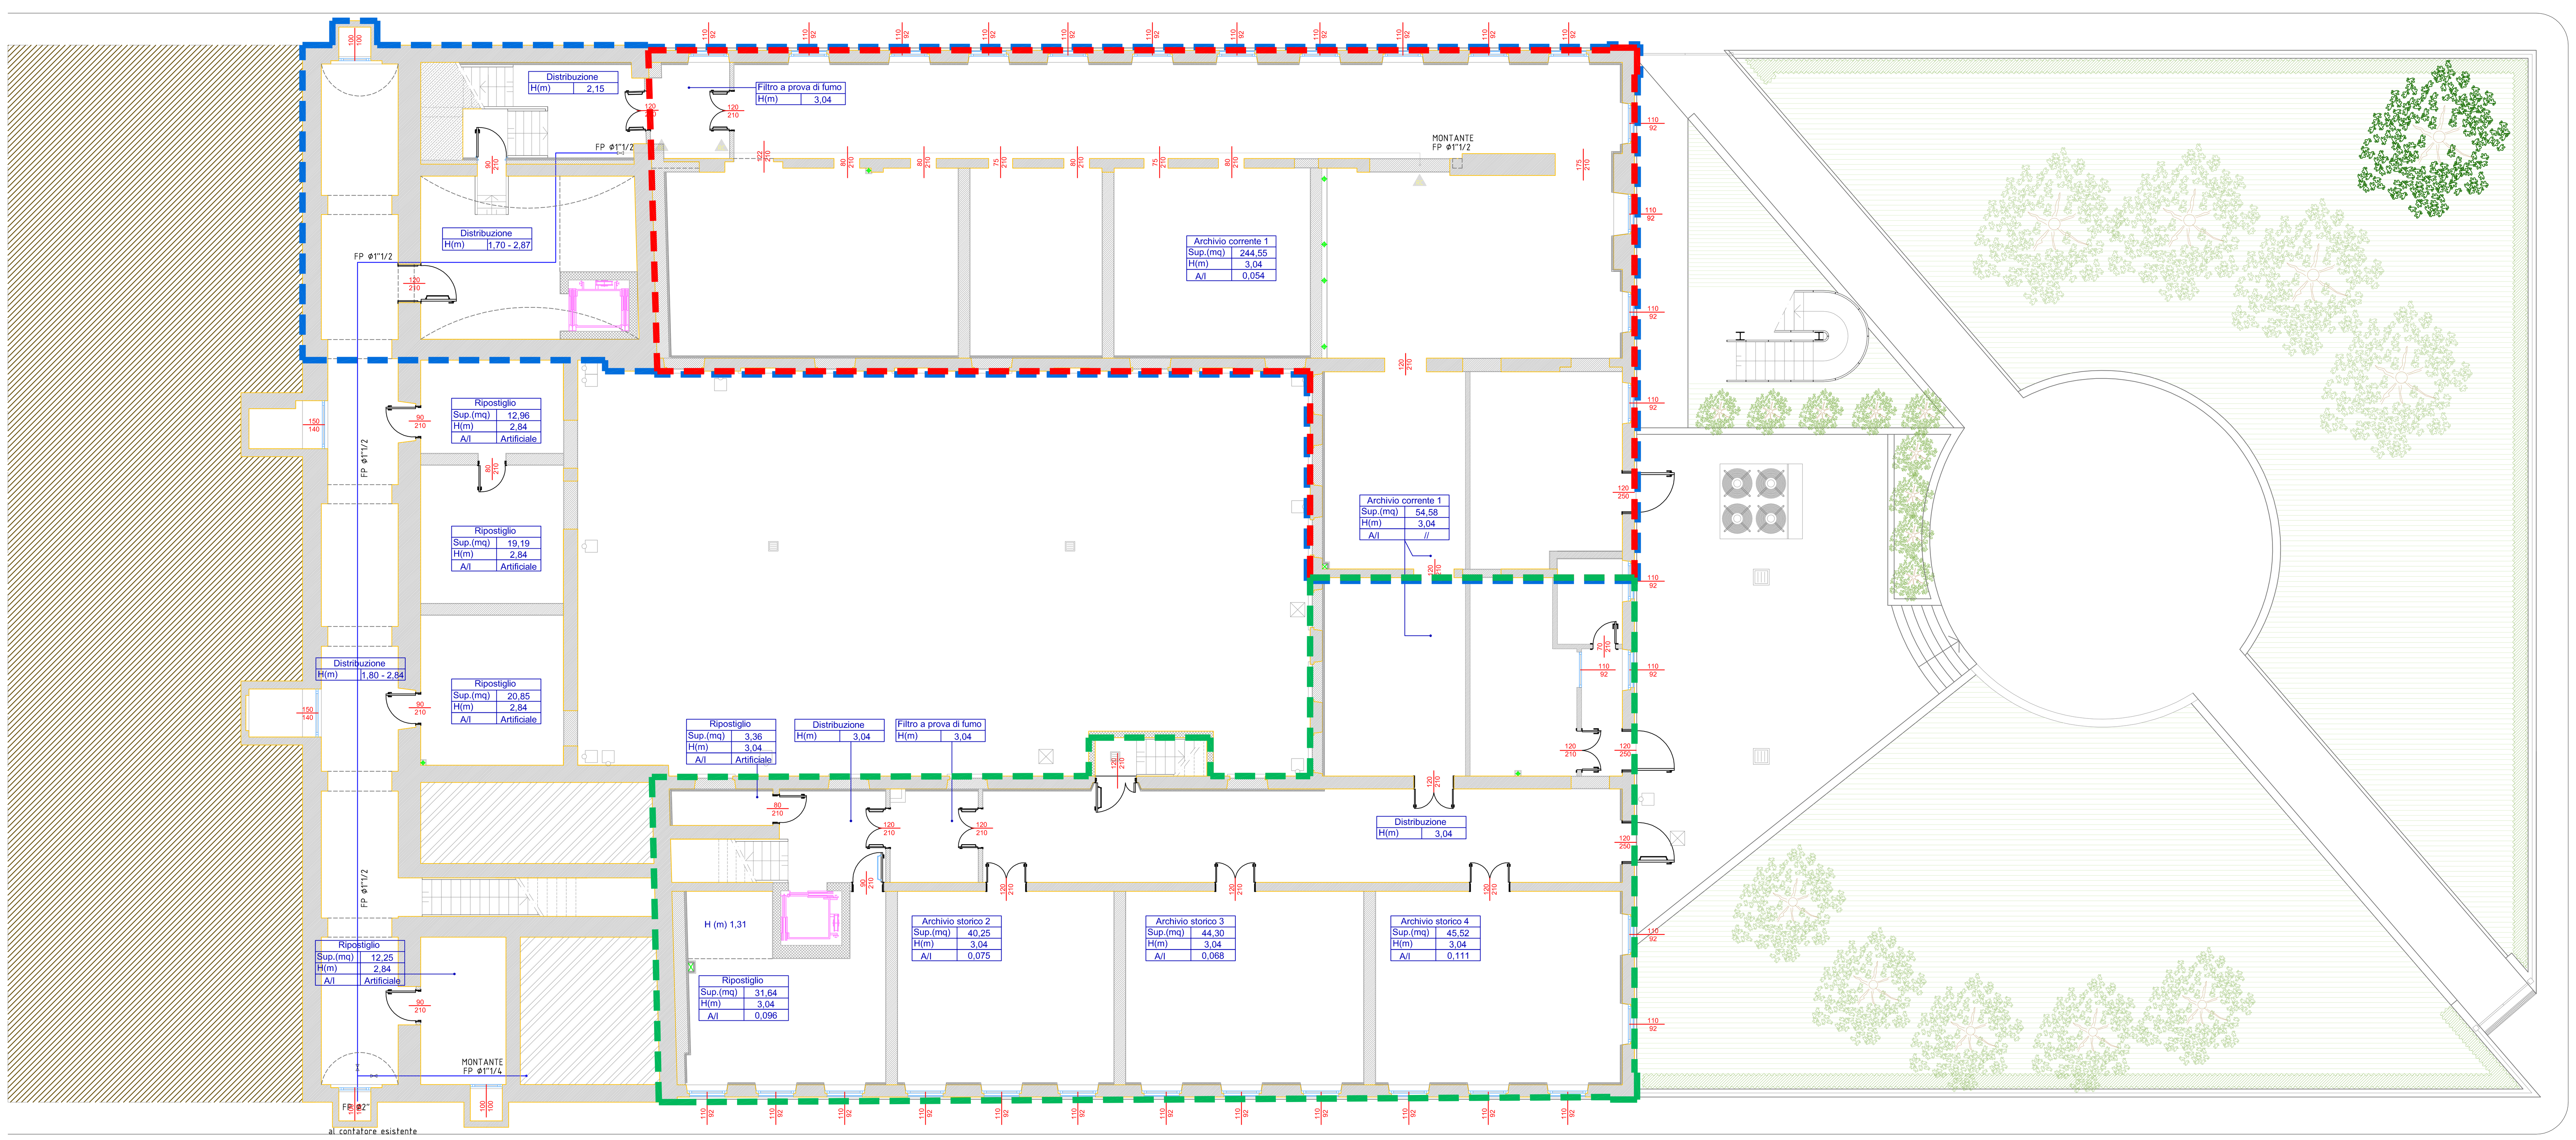

PROVINCIA	PIACENZA	COMUNE	CASTEL SAN GIOVANNI

RIFUNZIONALIZZAZIONE EX SCUOLE ELEMENTARI CASAROLI DA DESTINARE A NUOVA SEDE DEGLI UFFICI COMUNALI

3° STRALCIO LAVORI

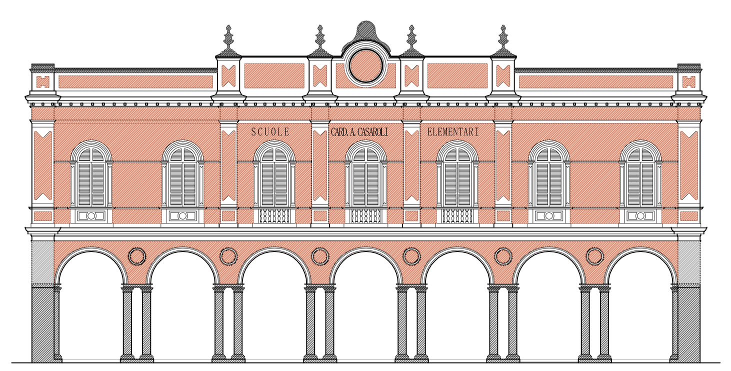

Progetto PRELIMINARE ai sensi art. 17 del D.P.R. 207/2010	Progetto DEFINITIVO ai sensi art. 24 del D.P.R. 207/2010	√	Progetto ESECUTIVO ai sensi art. 33 del D.P.R. 207/2010

PROGETTO
PIANTA PIANO SEMINTERRATO - IDRICO SANITARIO

COMMITTENTE
Comune di Castel San Giovanni
Piazza XX Settembre n° 2
29015 Castel San Giovanni
Piacenza
Tel. + 39 0523 889611
Fax + 39 0523 843882
E mail comune.castelsangiovanni@sintranet.it

COORDINATORE GRUPPO DI PROGETTAZIONE
PROGETTISTA ARCHITETTONICO
COORDINATORE SICUREZZA IN FASE DI PROGETTAZIONE
STUDIO ASSOCIATO Archh. ODDI
Corso G. Matteotti n° 66
29015 Castel San Giovanni
Piacenza
Tel. + 39 0523 881310
Fax + 39 0523 881965
E mail info@studiooddi.it

PROGETTISTA STRUTTURE
ING. FERRUCCIO ROSSETTI
Via Taverna n° 273
29121 Piacenza
Piacenza
Tel. + 39 0523 484647
Fax + 39 0523 489268
E mail info@rossetticantoni.it

PROGETTISTA IMPIANTI MECCANICI ED ELETTRICI
STUDIO TECNICO ASSOCIATO PARENTI
Via Fratelli Solari n° 17
29027 Gariga di Podenzano
Piacenza
Tel. + 39 0523 523157
Fax + 39 0523 523157
E mail massimo@stoparenti.it

CODICE ELABORATO	D S	M	0 0 0 5 III	SCALA 1:100

REVISIONE	DATA	MOTIVO	ESEGUITO	CONTROLLATO	APPROVATO
02	GENNAIO 2022	III STRALCIO FUNZIONALE	Massimo Parenti	Massimo Parenti	Massimo Parenti