
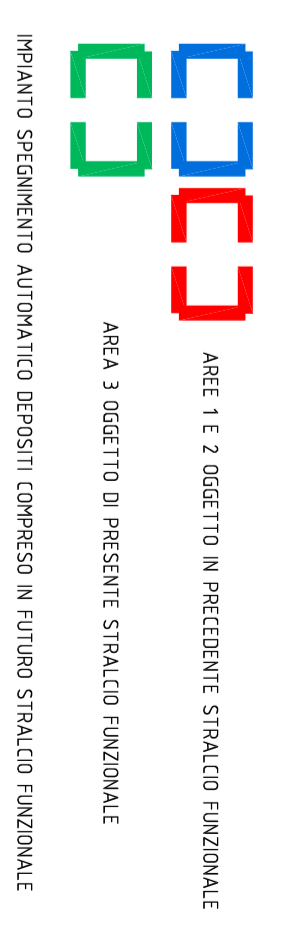
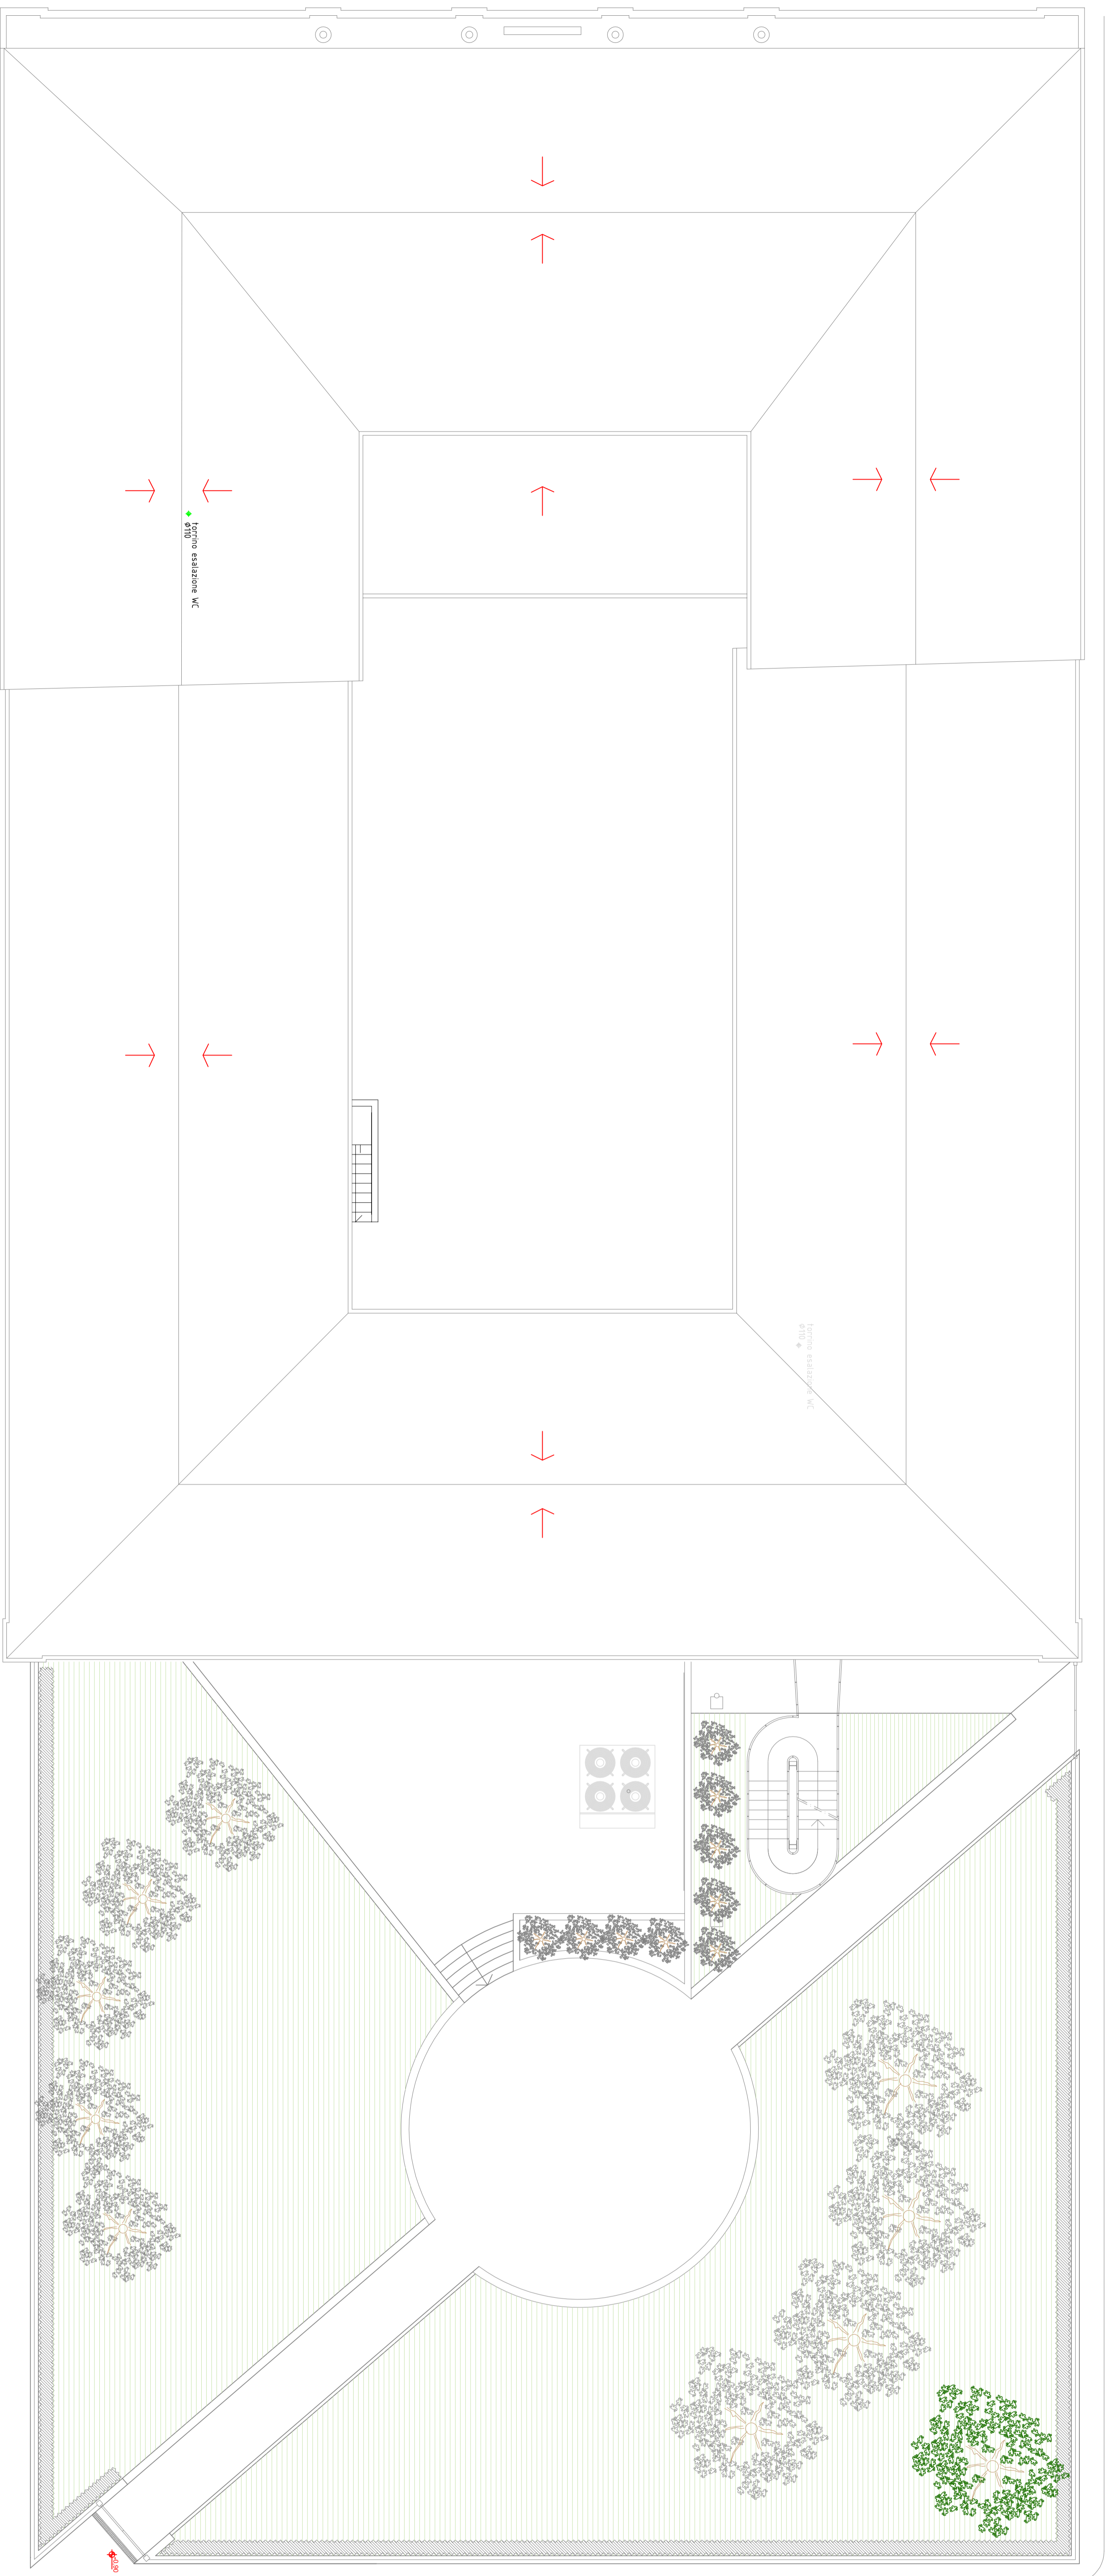
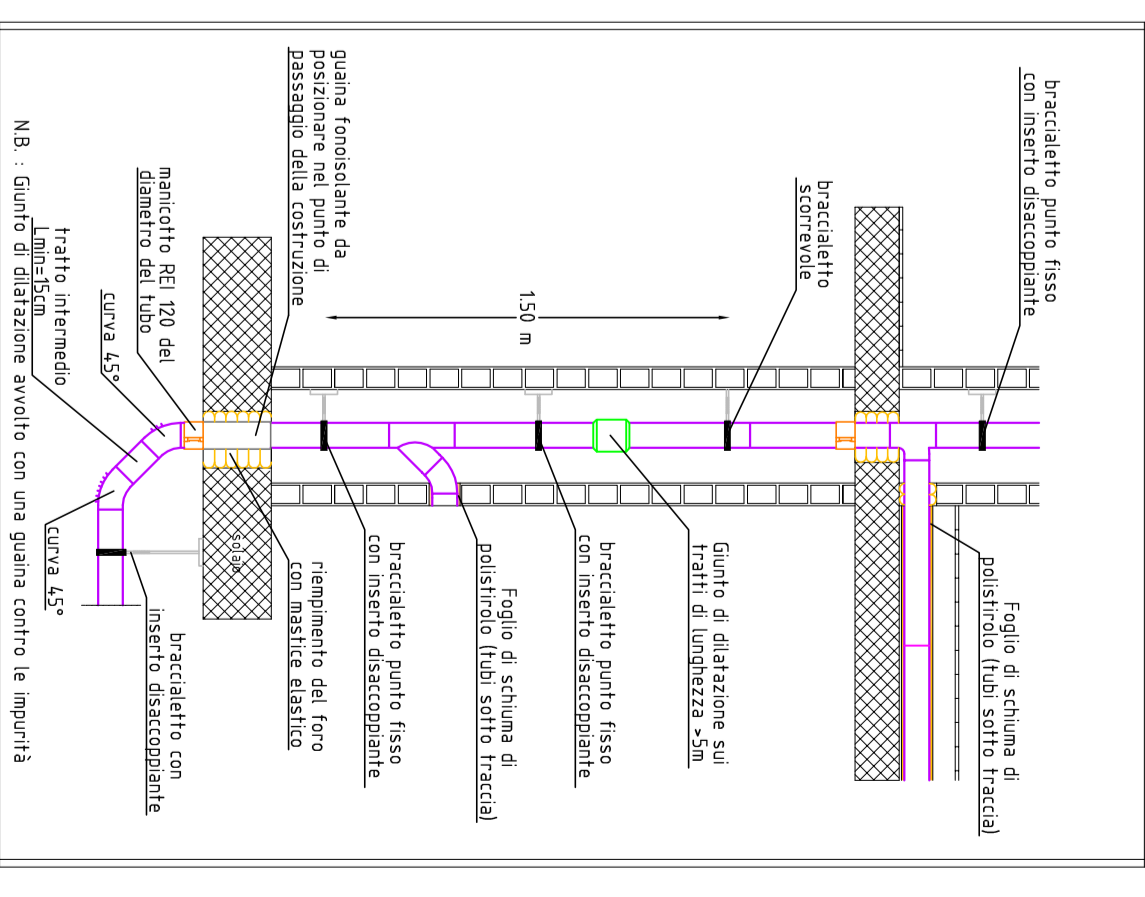
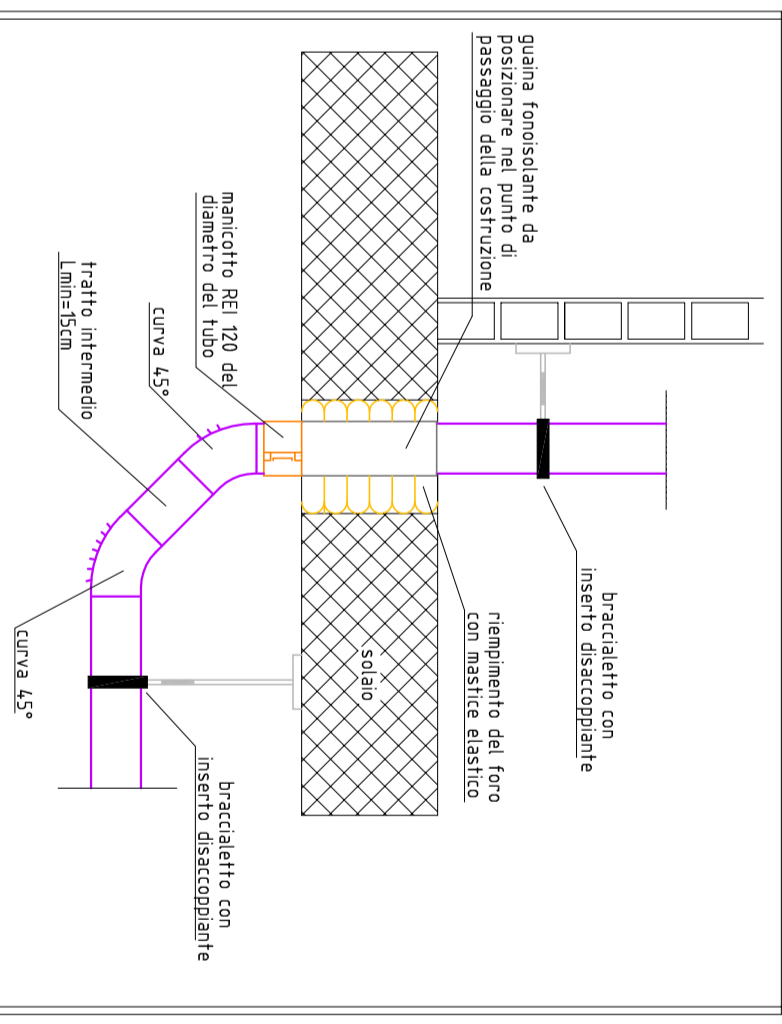
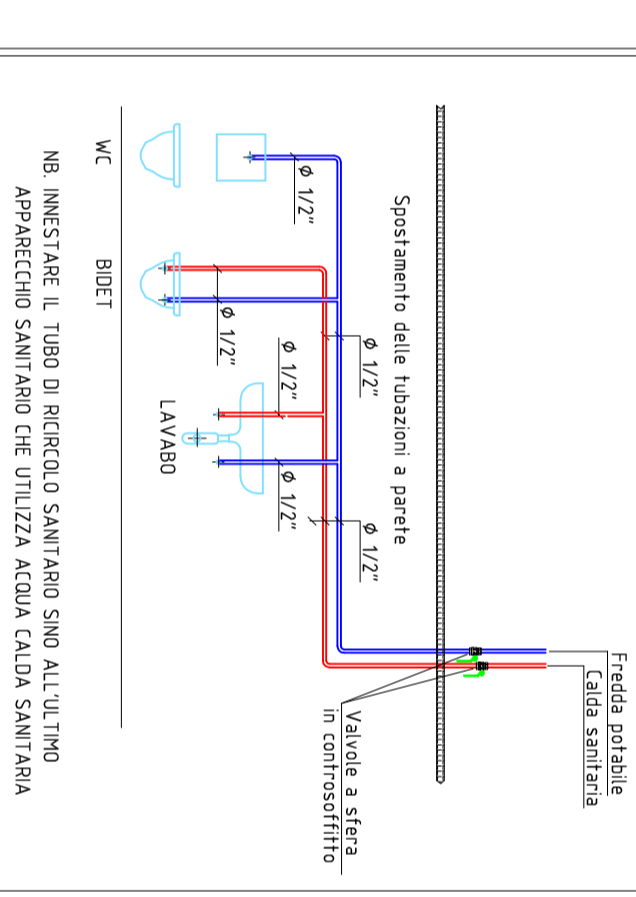



LEGENDA


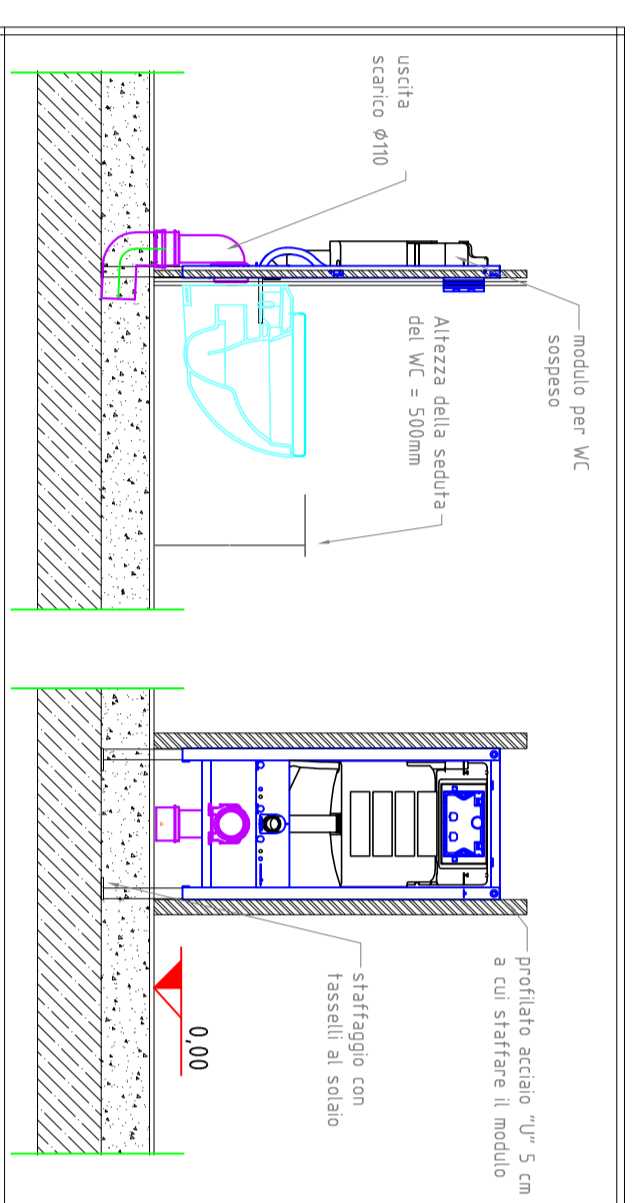


RIFUNZIONALIZZAZIONE EX SCUOLE ELEMENTARI CASAROLI DA DESTINARE A NUOVA SEDE DEGLI UFFICI COMUNALI 3° STRALCIO LAVORI

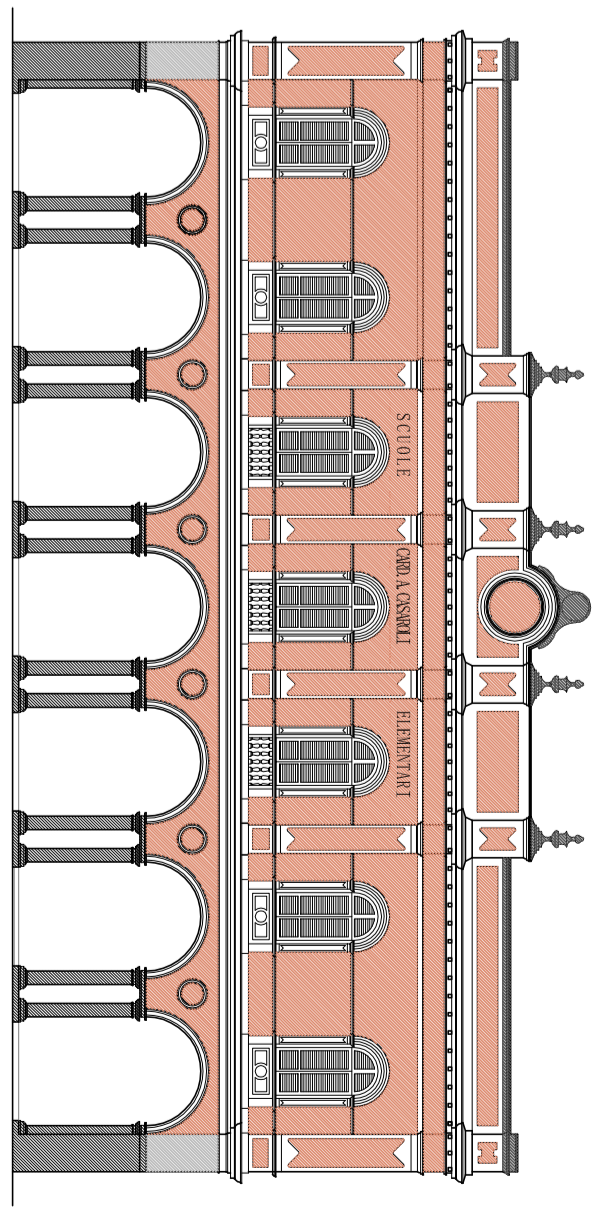

PROGETTO	PROGETTO DEFINITIVO	PROGETTO ESECUTIVO
COMITENTE		
PROGETTO		
PIANTA PIANO COPERTURA - SCARICHI		
PROGETTO TECNICO ASSOCIATO PARENTI		
ING. FERRELLI ROSSETTI		
STUDIO TECNICO ASSOCIATO PARENTI		
CODICE ELABORATO		
DATA		
REVISIONE		
AUTORE		
SCALE		
1:100		