
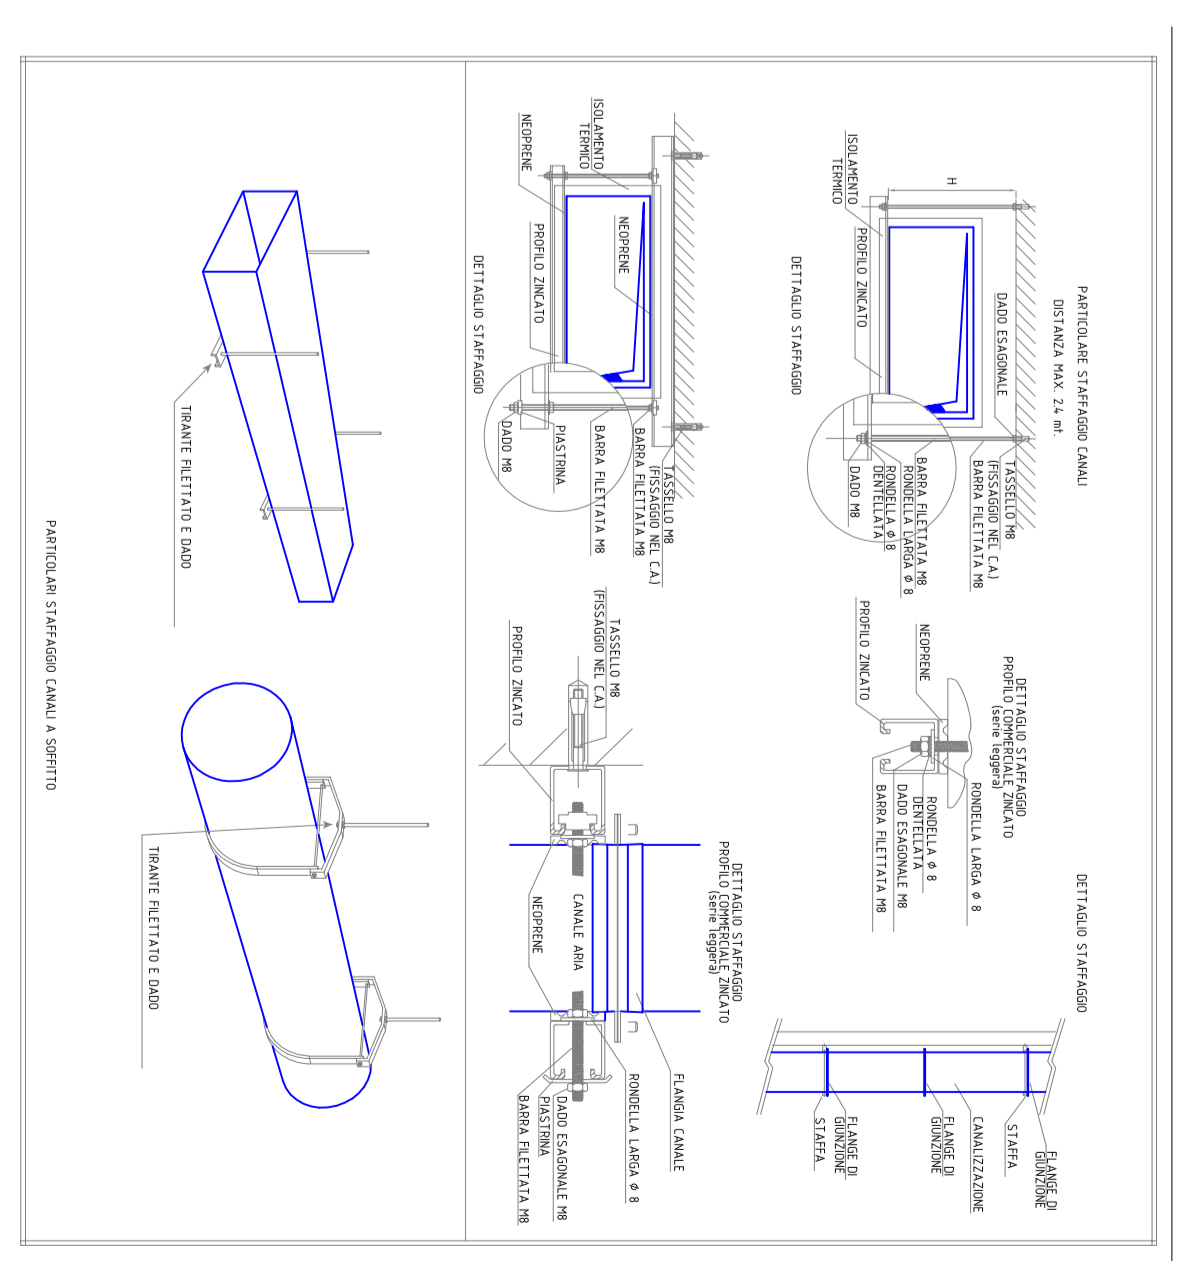




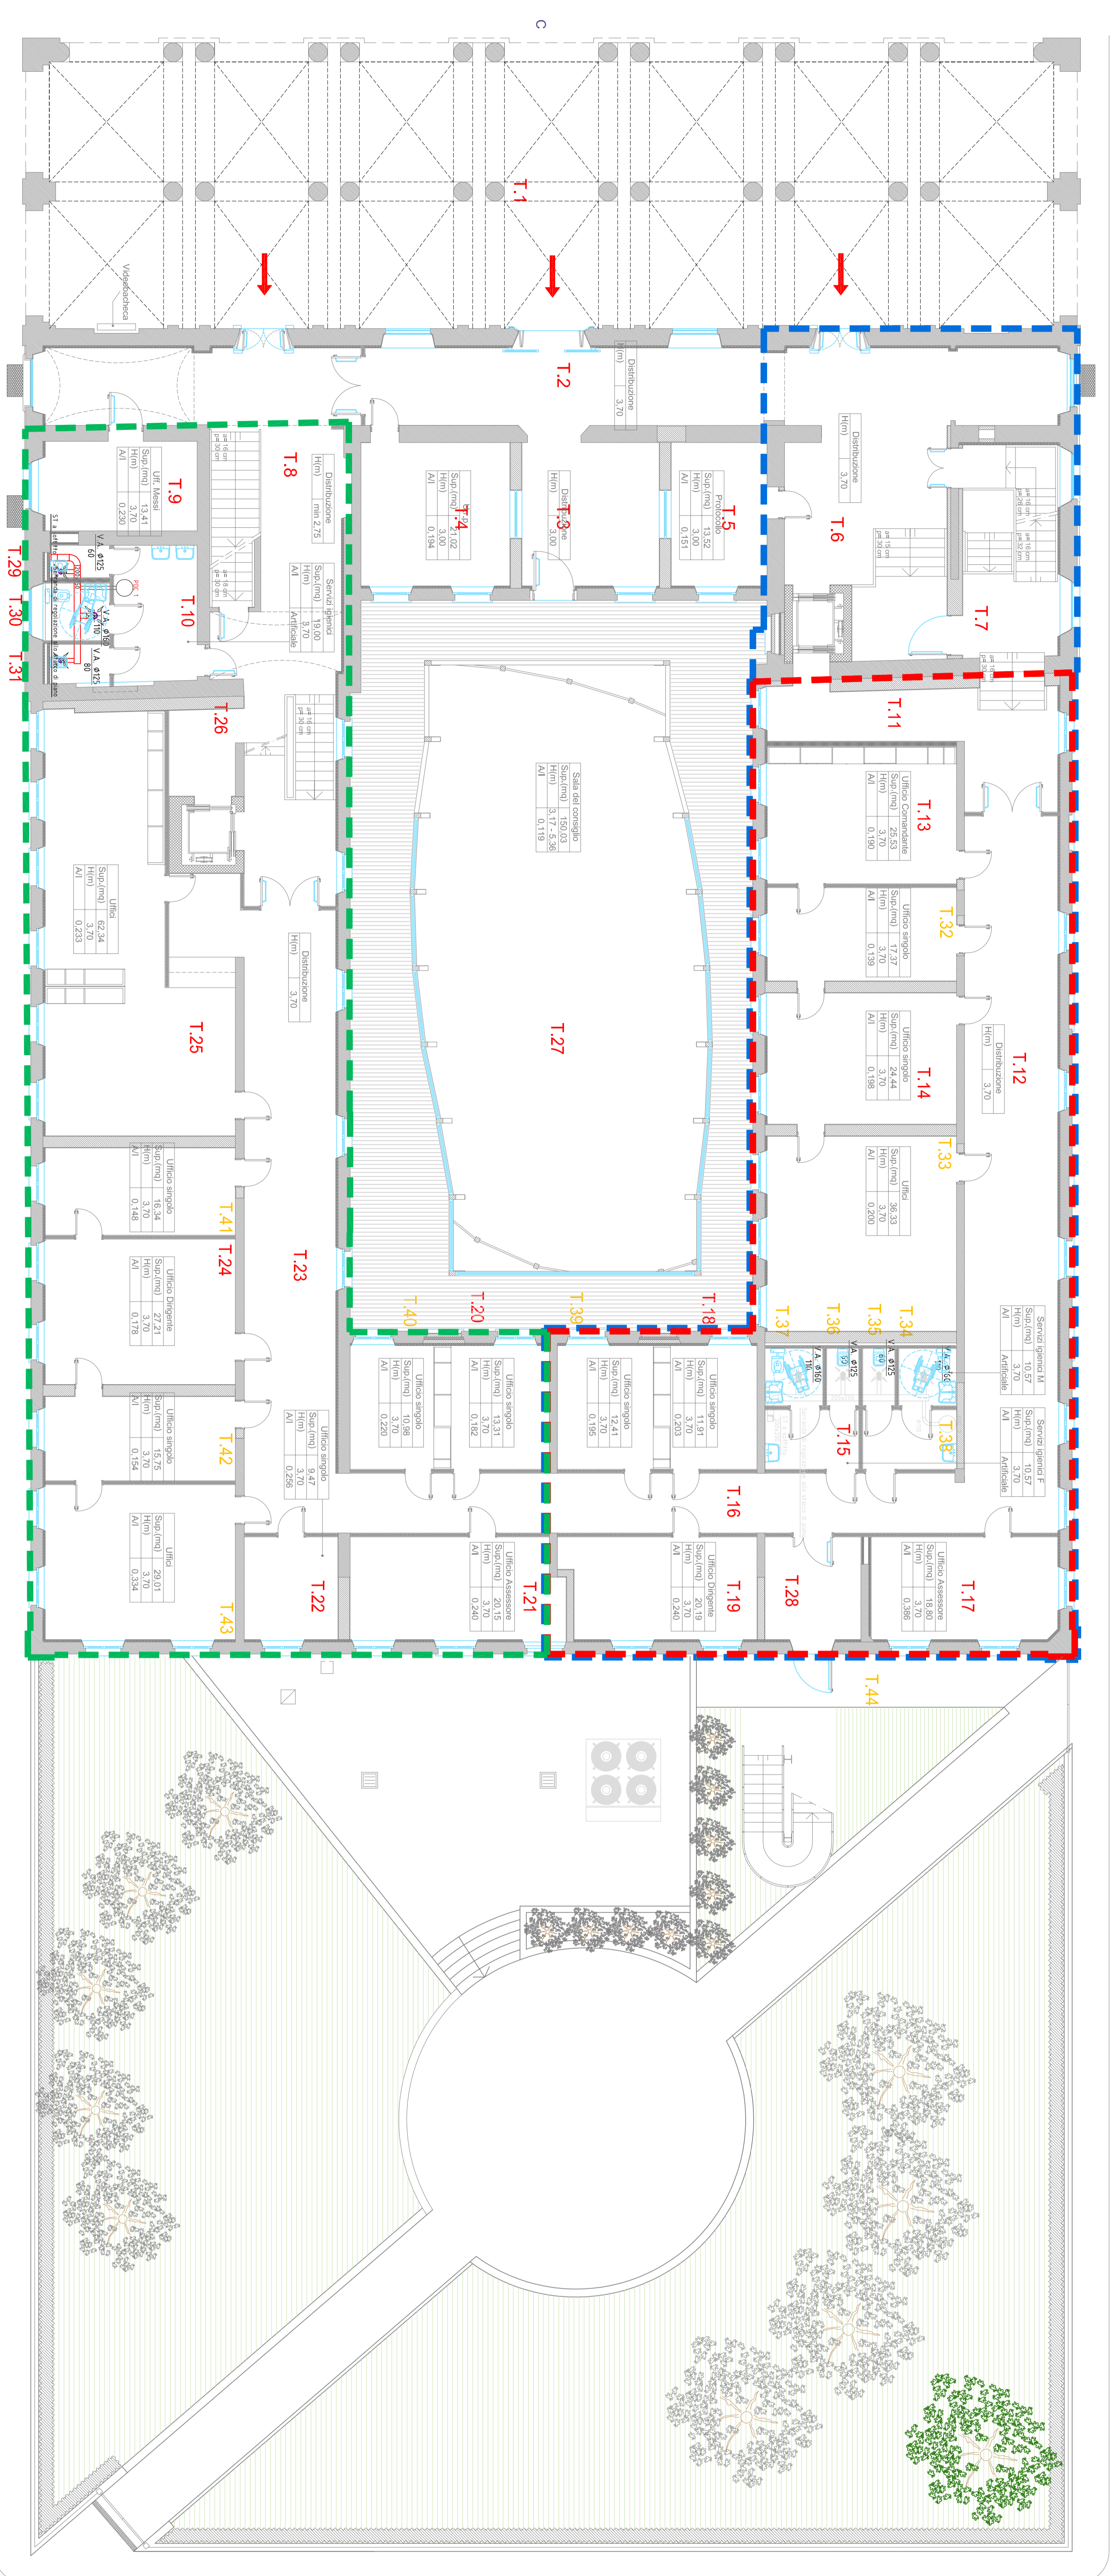


**LEGENDA DIFFUSIONE ARIA**


**DESCRIZIONE**  

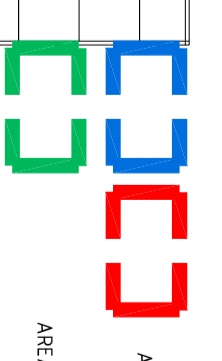

AREA 1: 7.100 mq  
 AREA 2: 3.000 mq  
 AREA 3: 3.000 mq

PROVINCIA: Piacenza  

**RIFUNZIONALIZZAZIONE EX SCUOLE  
 ELEMENTARI CASAROLI DA DESTINARE A NUOVA  
 SEDE DEGLI UFFICI COMUNALI  
 3° STRALCIO LAVORI**

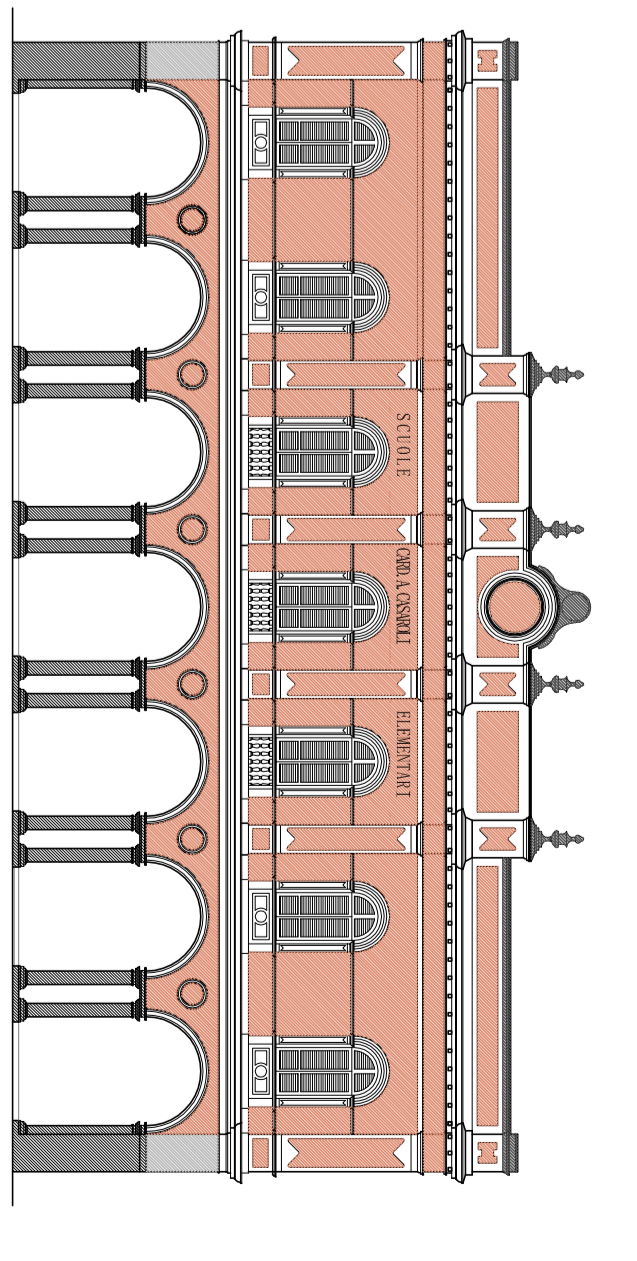

**PROGETTO PER LAVORI**  
 Piacenza, 2020  

**COMITENTE**  



