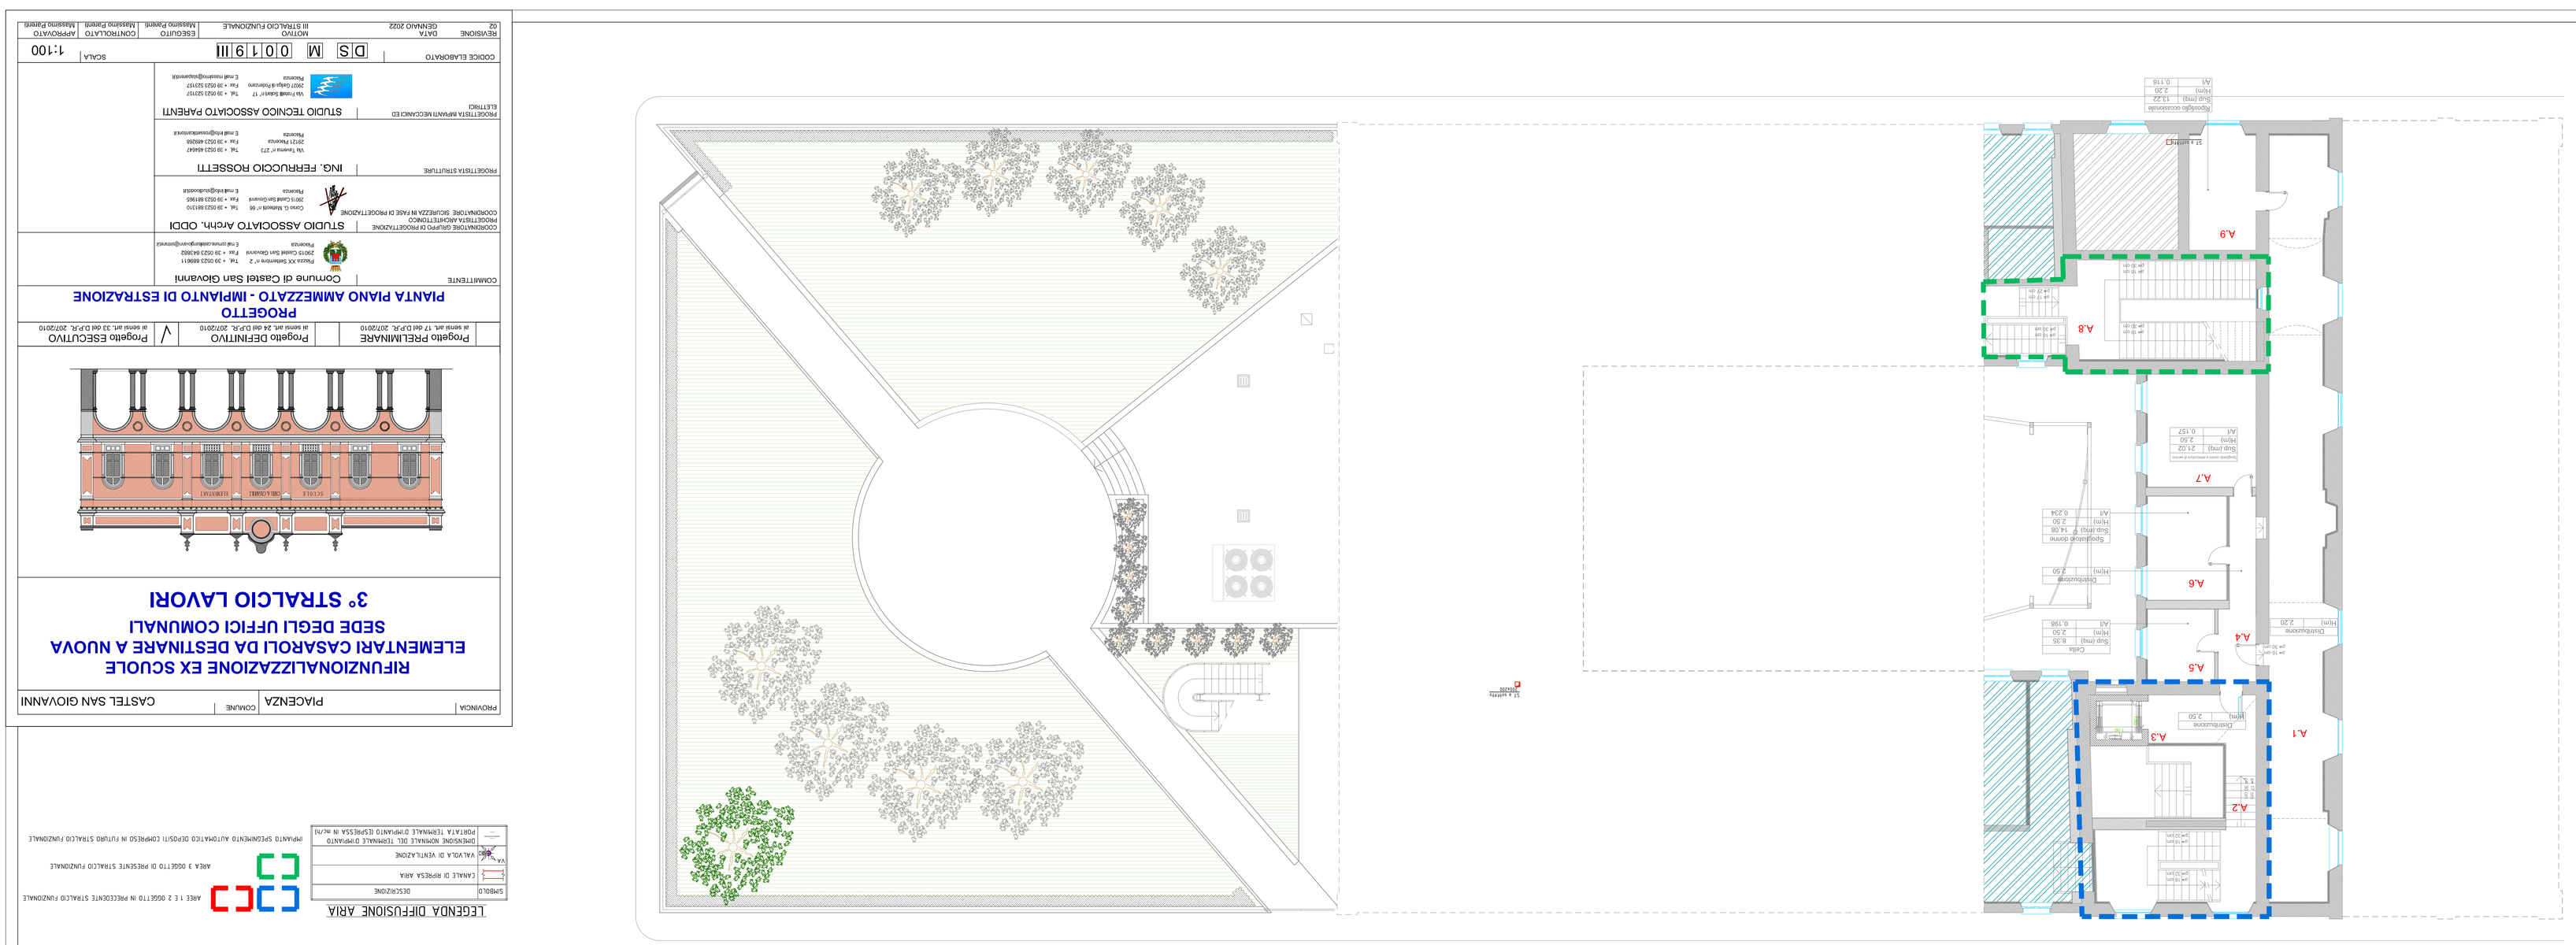
A.1
A.2
A.3
A.4
A.5
A.6
A.7
A.8
A.9
Distribuzione
