PROVINCIA | PIACENZA | COMUNE | CASTEL SAN GIOVANNI

RIFUNZIONALIZZAZIONE EX SCUOLE ELEMENTARI CASAROLI DA DESTINARE A NUOVA SEDE DEGLI UFFICI COMUNALI

3° STRALCIO LAVORI

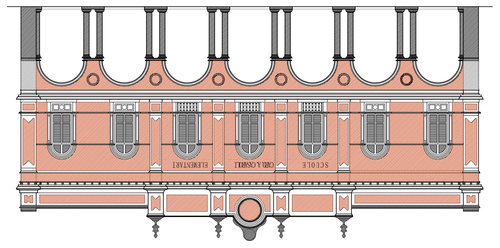

Progetto PRELIMINARE	Progetto DEFINITIVO		Progetto ESECUTIVO
ai sensi art. 17 del D.P.R. 207/2010	ai sensi art. 24 del D.P.R. 207/2010	V	ai sensi art. 33 del D.P.R. 207/2010

PROGETTO

PIANTA PIANO COPERTURA - IMPIANTO DI ESTRAZIONE

COMMITTENTE
Comune di Castel San Giovanni
Piazza XX Settembre n° 2 — Tel. + 39 0523 889811
29015 Castel San Giovanni — Fax + 39 0523 843883
P.IVA/C.F. 00232400331 — E mail ornia.rondani@comune.it

PROGETTISTA ARCHITETTONICO
STUDIO ASSOCIATO Archh. ODDI
Civ.co G. Mameli n° 66 — Tel. + 39 0523 881310
29015 Castel San Giovanni — Fax + 39 0523 881965

PROGETTISTA STRUTTURE
ING. FERRUCCIO ROSSETTI
Via Cremona n° 221 — Tel. + 39 0523 494447
29121 Piacenza — Fax + 39 0523 493508

PROGETTISTA IMPIANTI MECCANICI ED ELETTRICI
STUDIO TECNICO ASSOCIATO PARENTI
Via Emilia Parmense n° 17 — Tel. + 39 0523 632157
29027 Castel Arquato (PC) — Fax + 39 0523 632157

CODICE ELABORATO	SCALA
D S M 0 0 2 1 III	1:100

REVISIONE	DATA	MOTIVO	ESEGUITO	CONTROLLATO	APPROVATO
02	GENNAIO 2022	III STRALCIO FUNZIONALE	Massimo Parenti	Massimo Parenti	Massimo Parenti

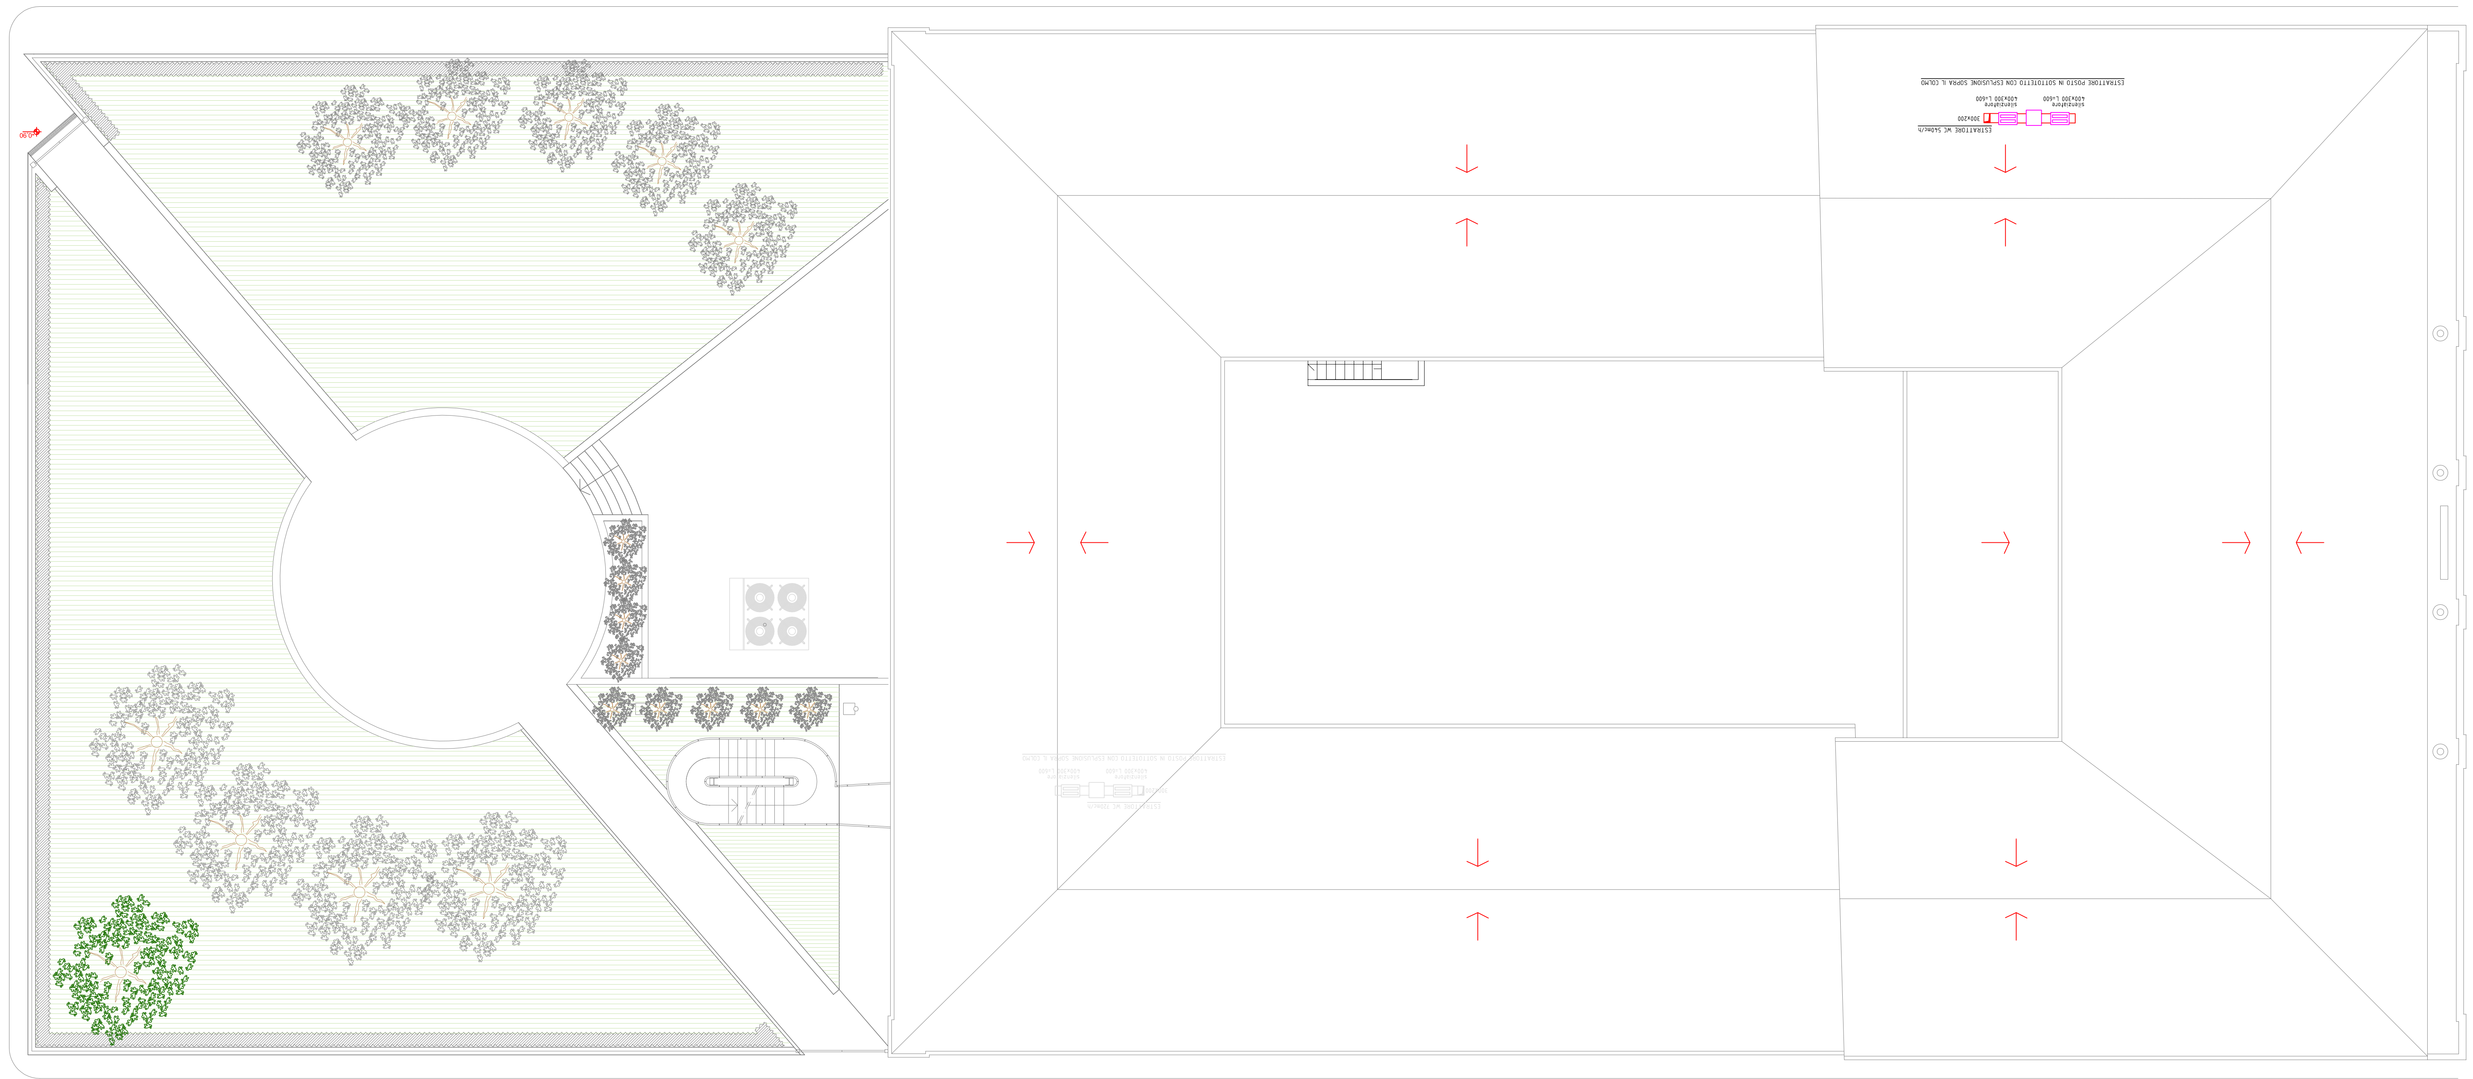

LEGENDA DIFFUSIONE ARIA

SIMBOLO	DESCRIZIONE
	CANALE DI RIPRESA ARIA
	VALVOLA DI VENTILAZIONE
	SERRANDA MOTORIZZATA DI TERMINALE DI OPERATIVO POSIZIONATO (ESPRESSA IN m/s)




PARTICOLARE STAFFAGGIO CANALI RETTANGOLARI VERTICALI DISTANZA MASSIMA 2.400mm

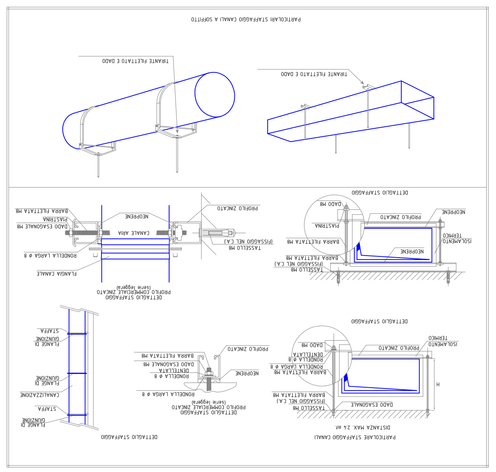
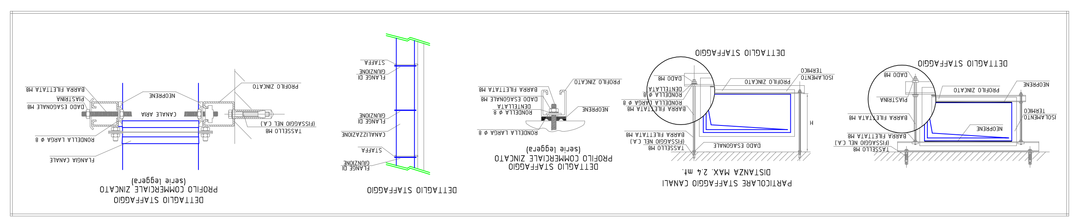
PARTICOLARE STAFFAGGIO CANALI RETTANGOLARI VERTICALI DISTANZA MASSIMA 2.400mm