


via Garibaldi DISTRIBUZIONE ILLUMINAZIONE
PIANO TERRA (Scala 1:100)
STATO DI PROGETTO

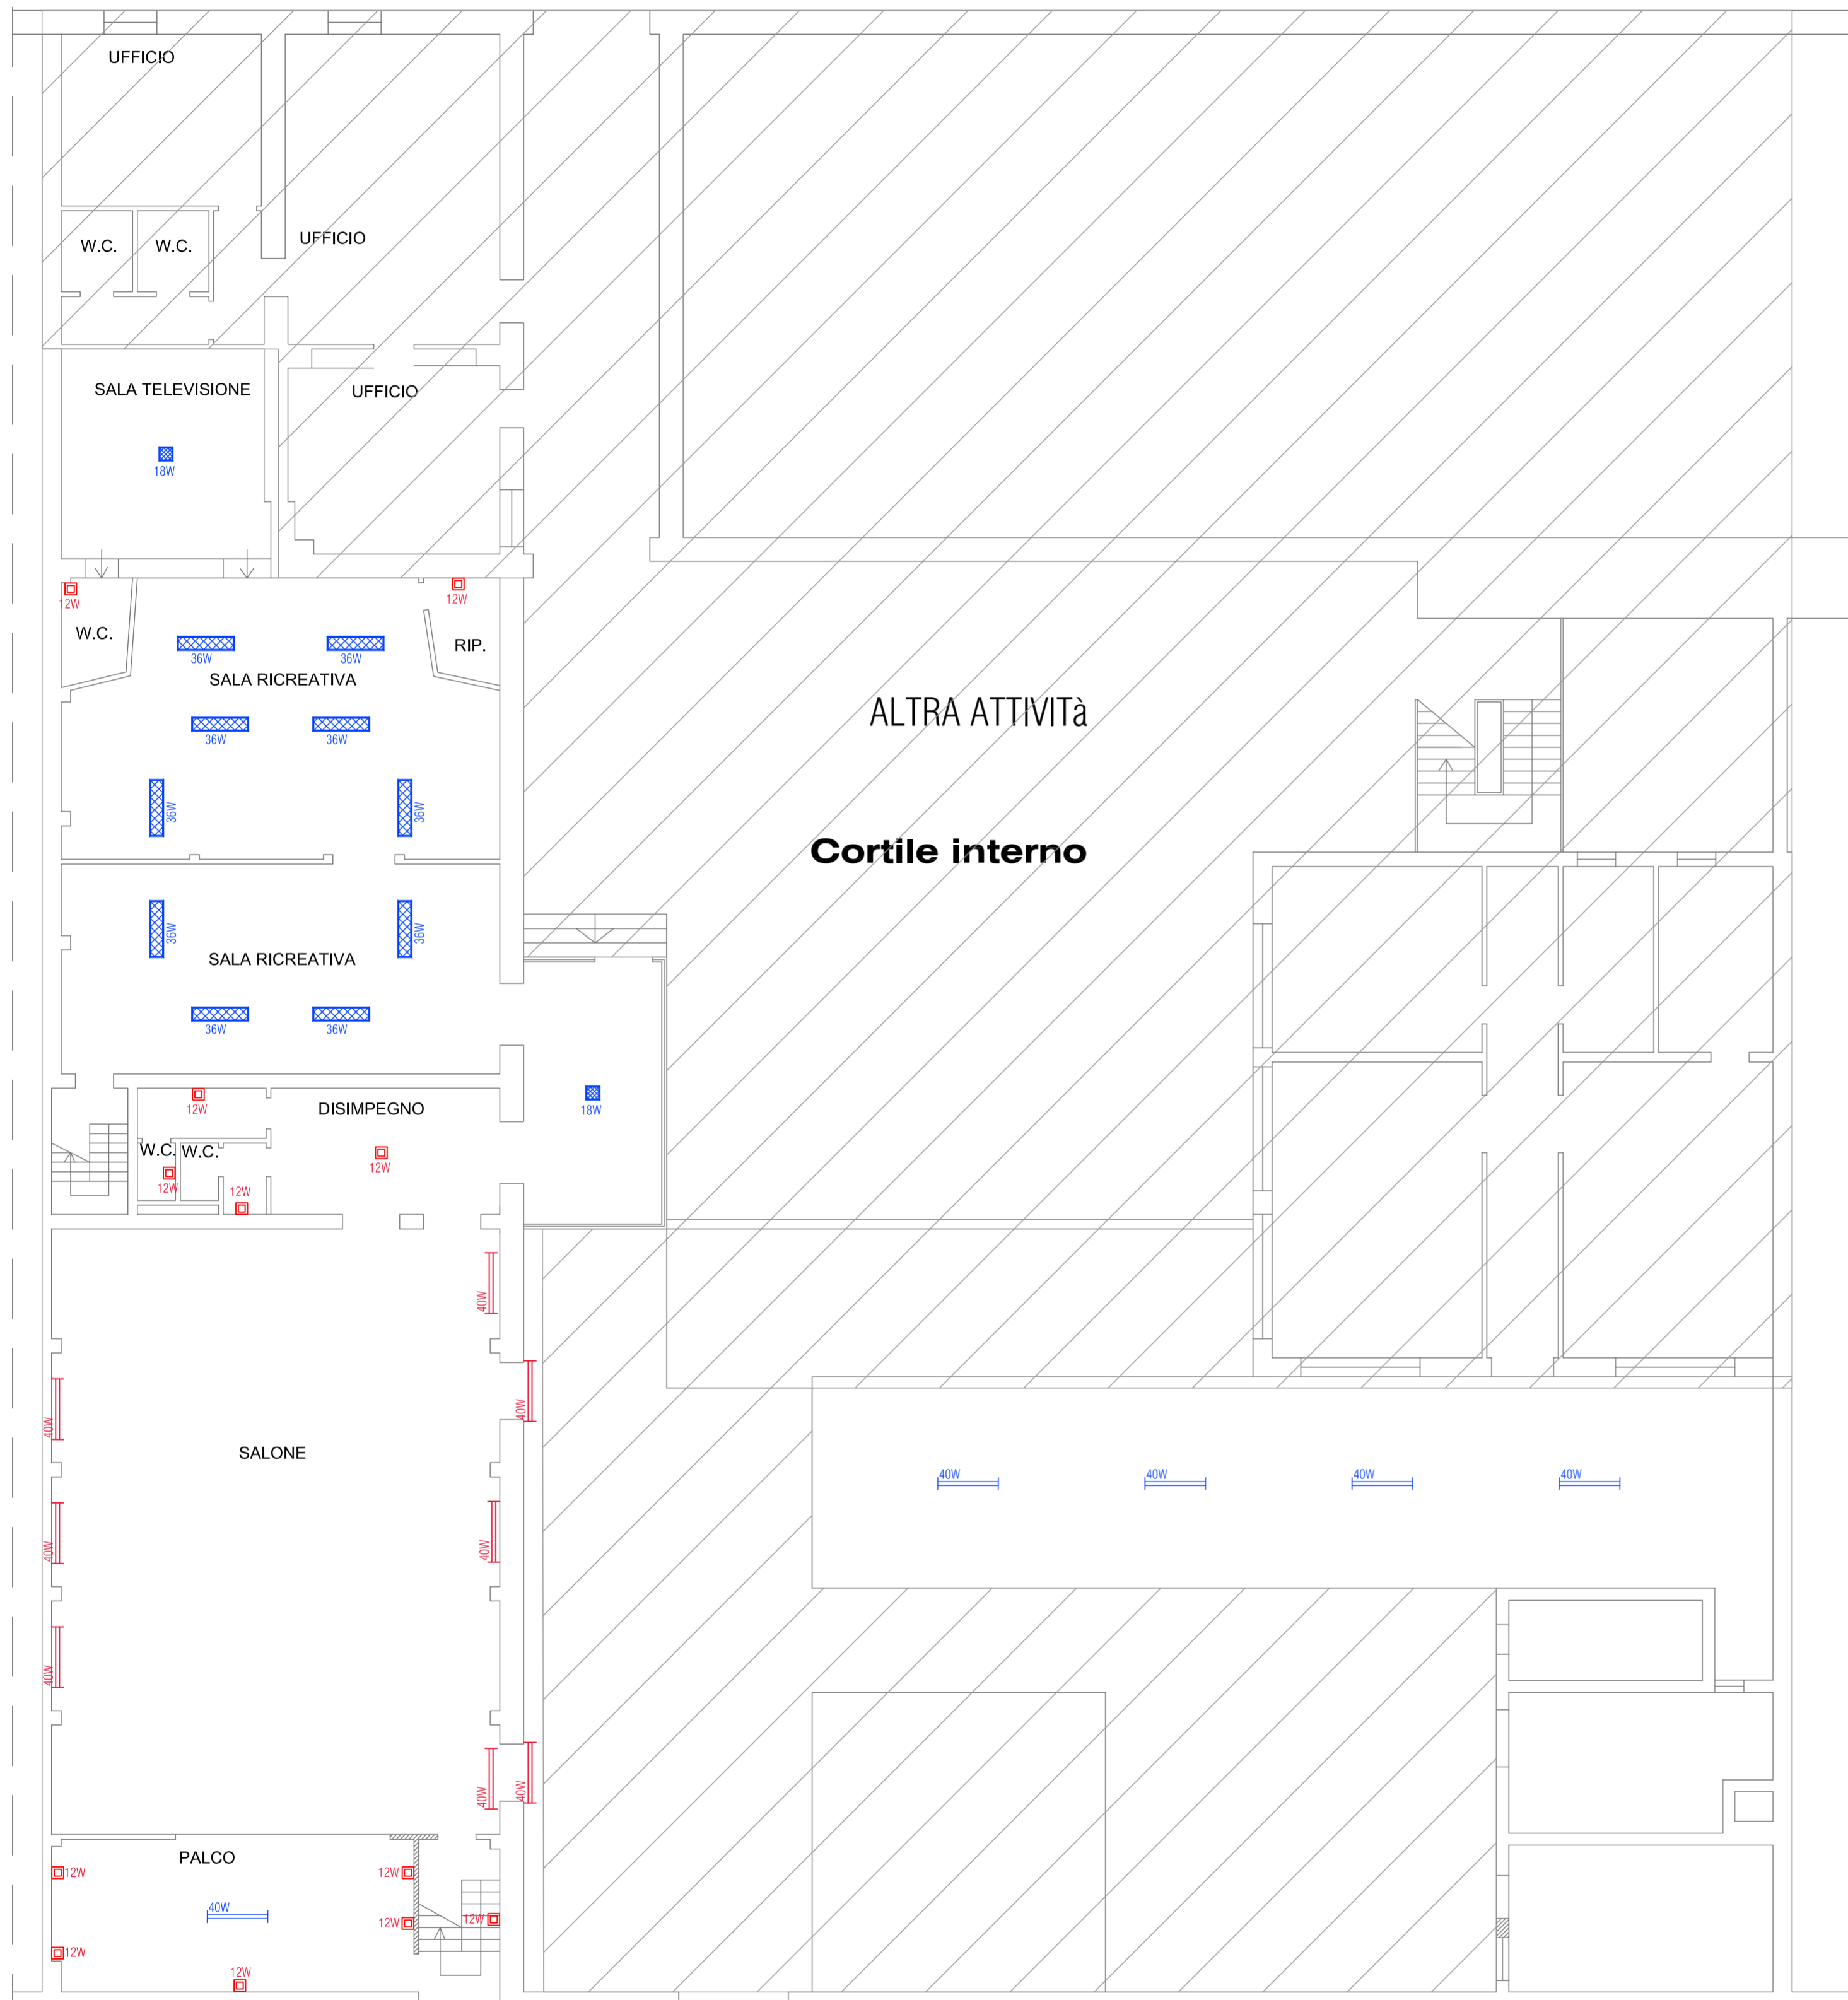

viale Amendola
PIANO TERRA

LEGENDA SIMBOLI

	APPARECCHIO ILLUMINANTE LED18W 4000K INSTALLAZIONE A SOFFITTO		APPARECCHIO ILLUMINANTE LED 36W 4000K INSTALLAZIONE A SOFFITTO
	APPARECCHIO ILLUMINANTE LED12W 4000K INSTALLAZIONE A PARETE		APPARECCHIO ILLUMINANTE LED 40W 4000K 1200mm INSTALLAZIONE A PARETE O A SOFFITTO



PROPOSTA DI PARTENARIATO PUBBLICO PRIVATO
Ai sensi dell'articolo 183 comma 15 D.lgs 50/2016 afferente al servizio
energia termica ed elettrica e all'efficiamento energetico degli edifici del
Comune di Castel San Giovanni - REV MAGGIO 2021

SEZIONE	2 - PROGETTO DI FATTIBILITA' TECNICA ED ECONOMICA
DOCUMENTO	2.6 - Elaborati grafici
EDIFICIO/IMP.	CENTRO SOCIALE ANZIANI/ ILLUMINAZIONE - STATO DI PROGETTO
NOME FILE	2.6_ELE_001_SdP.dwg

CODICE	2.6_ELE_001_SdP.dwg	SCALA	1:100
---------------	---------------------	--------------	-------

Proponente	Progettista
 SIRAM SpA Un Procuratore Ing. Marco Bongiorno	 ORDINE INGEGNERI ING. MASSIMO ROVATI N. 1354 PROVINCIA DI PAVIA

Il presente disegno è di nostra proprietà ed è sottile la protezione della legge sulla proprietà intellettuale; ne è vietata la riproduzione per qualsiasi motivo la riproduzione e consegna a terzi.