


DISTRIBUZIONE ILLUMINAZIONE
PIANO INTERMEDIO (Scala 1:100)
STATO DI PROGETTO

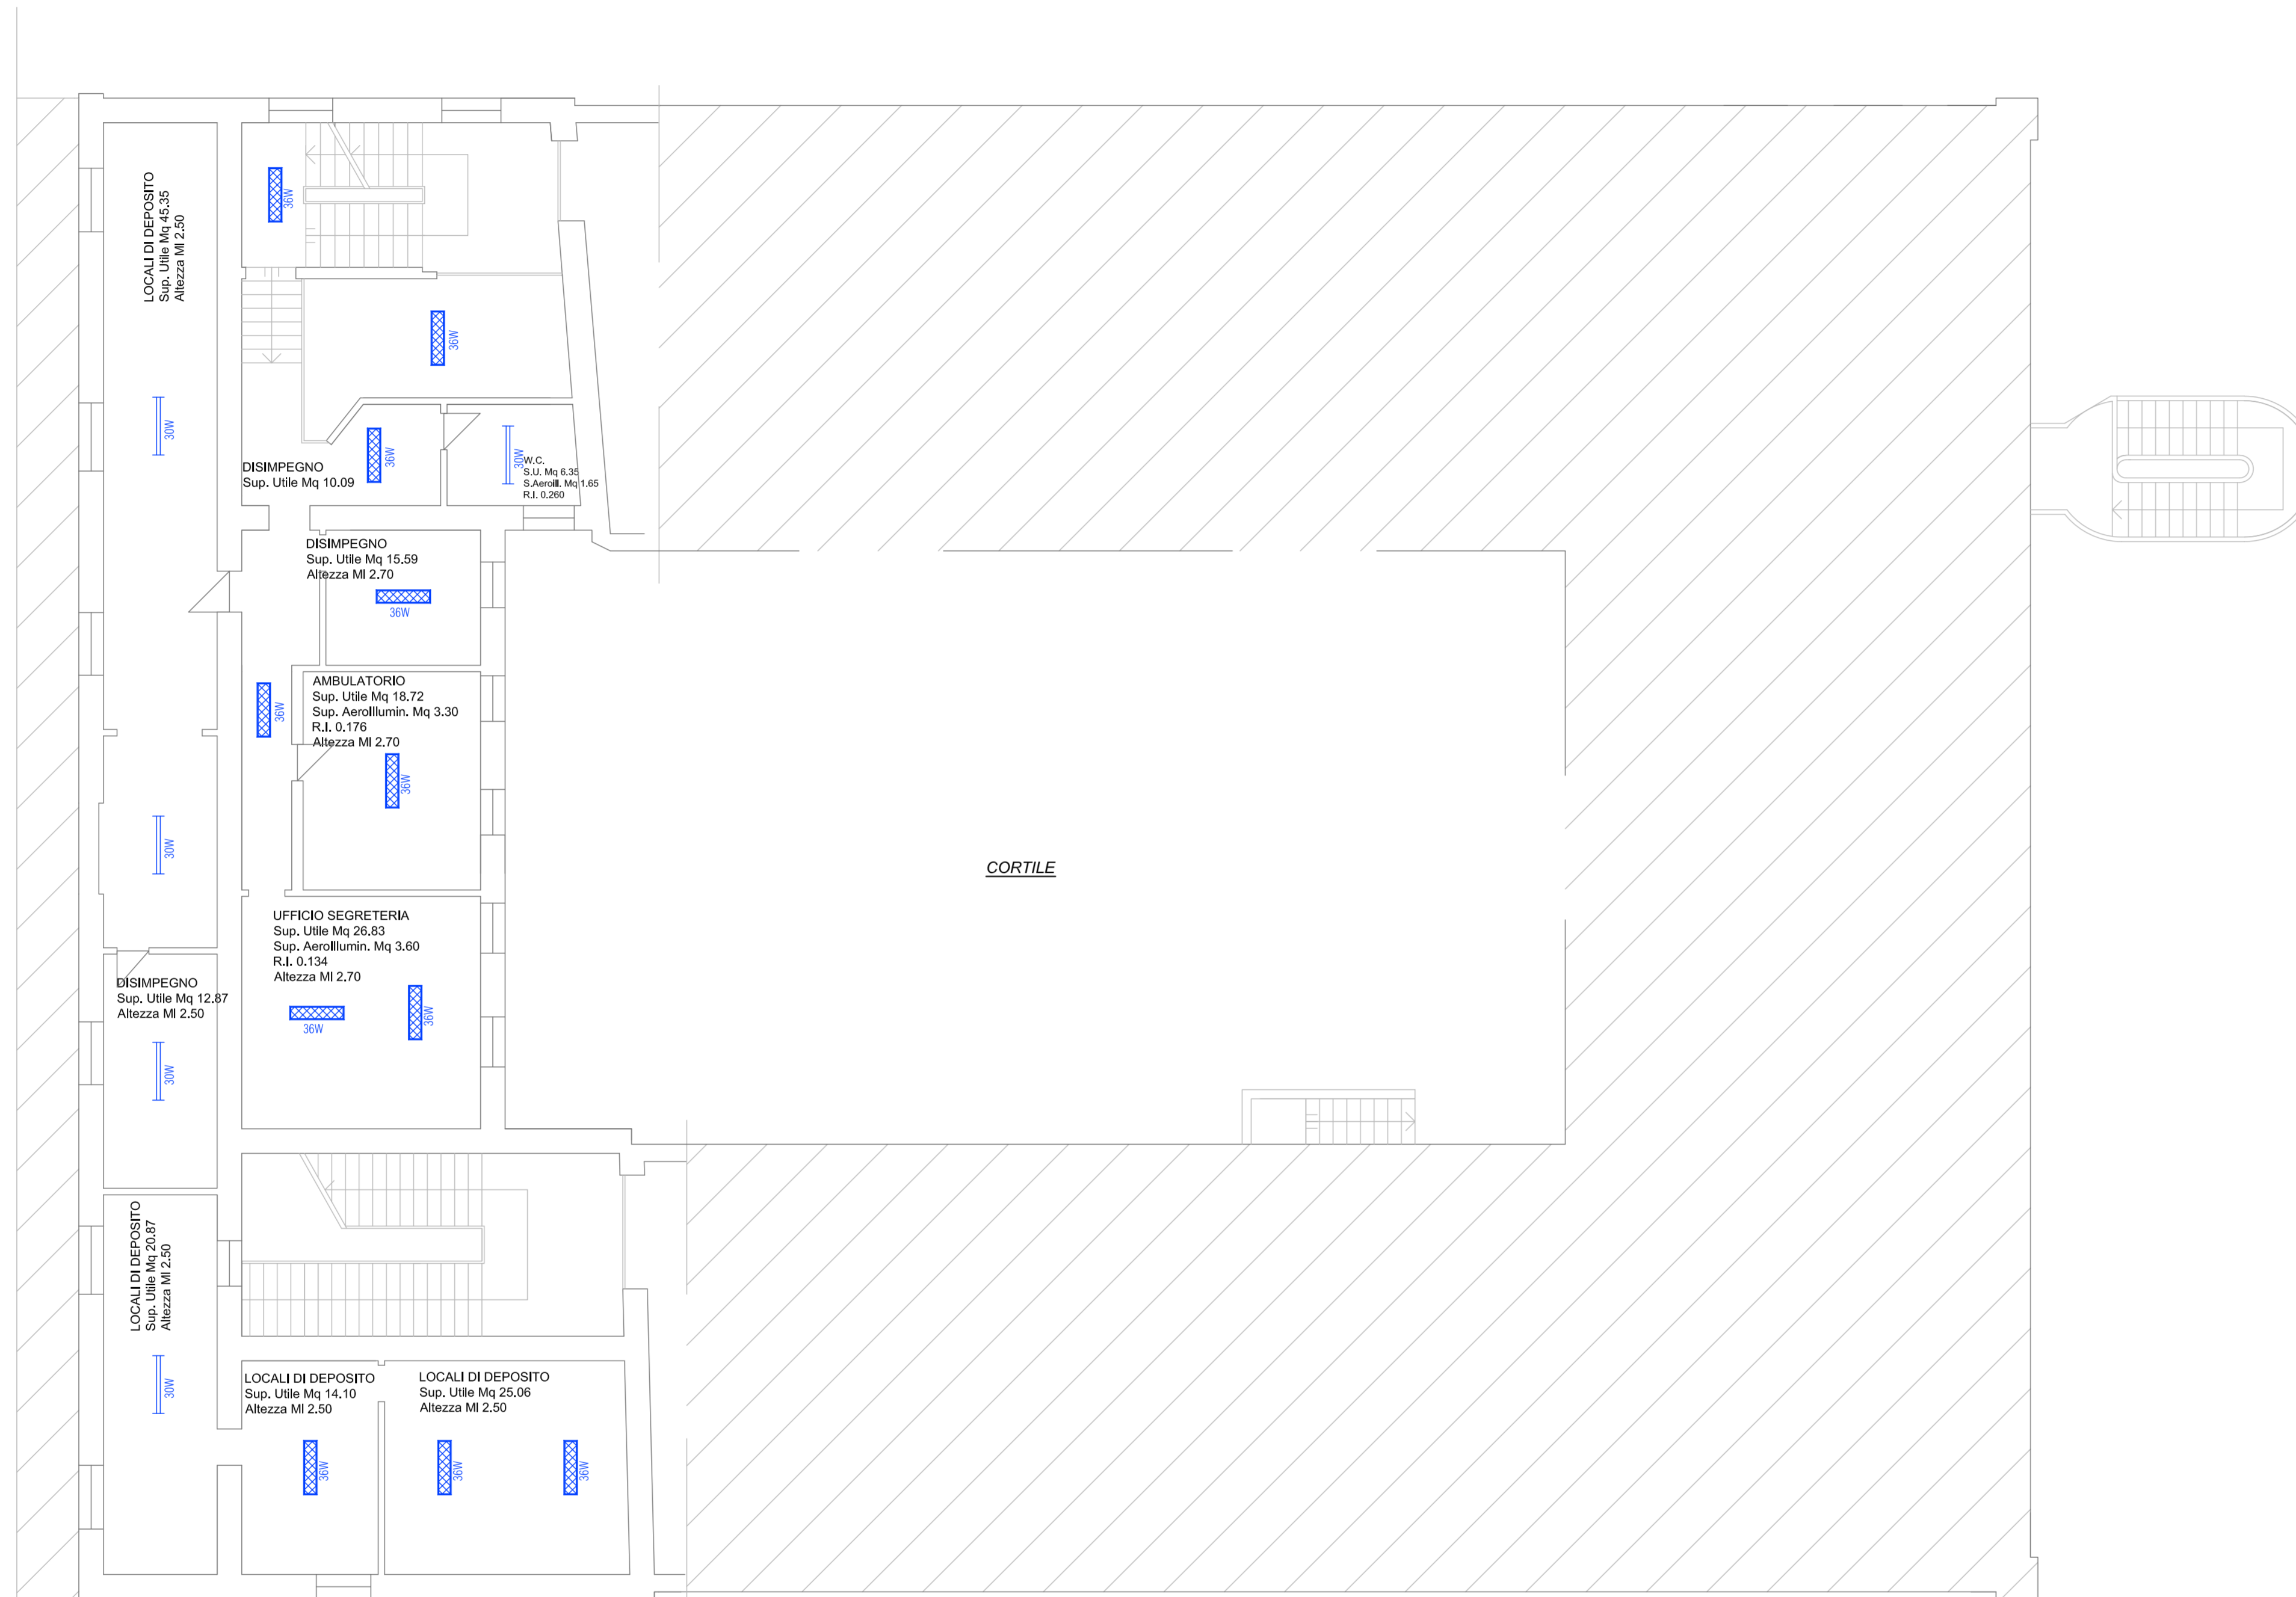

LEGENDA SIMBOLI

	PLAFONIERA LED 36W 4000K INSTALLATA A SOFFITTO		PROIETTORE LED 50W INSTALLATO A PARETE
	PLAFONIERA LED 20W 4000K INSTALLATA A PARETE		PROIETTORE LED 110W INSTALLATO A PARETE
	PLAFONIERA LED 30W 4000K INSTALLATA A SOFFITTO		LANTERNA ORNAMENTALE INSTALLATA A SOSPENSIONE 150W LAMAPADA SODIO ALTA PRESSIONE



PROPOSTA DI PARTENARIATO PUBBLICO PRIVATO
Ai sensi dell'articolo 183 comma 15 D.lgs 50/2016 afferente al servizio energia termica ed elettrica e all'efficientamento energetico degli edifici del Comune di Castel San Giovanni

SEZIONE 2 - PROGETTO DI FATTIBILITA' TECNICA ED ECONOMICA
DOCUMENTO 2.6 - Elaborati grafici
EDIFICIO/IMP. SCUOLA ELEMENTARE CASAROLI/ ILLUMINAZIONE - STATO DI PROGETTO
NOME FILE 2.6_ELE_011_02_SdP.dwg

CODICE 2.6_ELE_011_02_SdP.dwg **SCALA** 1:100

Proponente	Progettista
 Siram SpA Via Anna Maria Mozzoni, 12 Cap.20152, Milano C.F.P.I.V.A. 08796190150	 ORDINE INGEGNERI ING. MASSIMO ROVATI N. 1354 PROVINCIA DI PAVIA

Il presente disegno e' di nostra proprieta' ed e' stato la protezione della legge sulla proprieta' letteraria, ne e' quindi vietato per qualsiasi motivo la riproduzione e consegna a terzi.