


DISTRIBUZIONE ILLUMINAZIONE
PIANO TERRA (Scala 1:100)
STATO DI FATTO

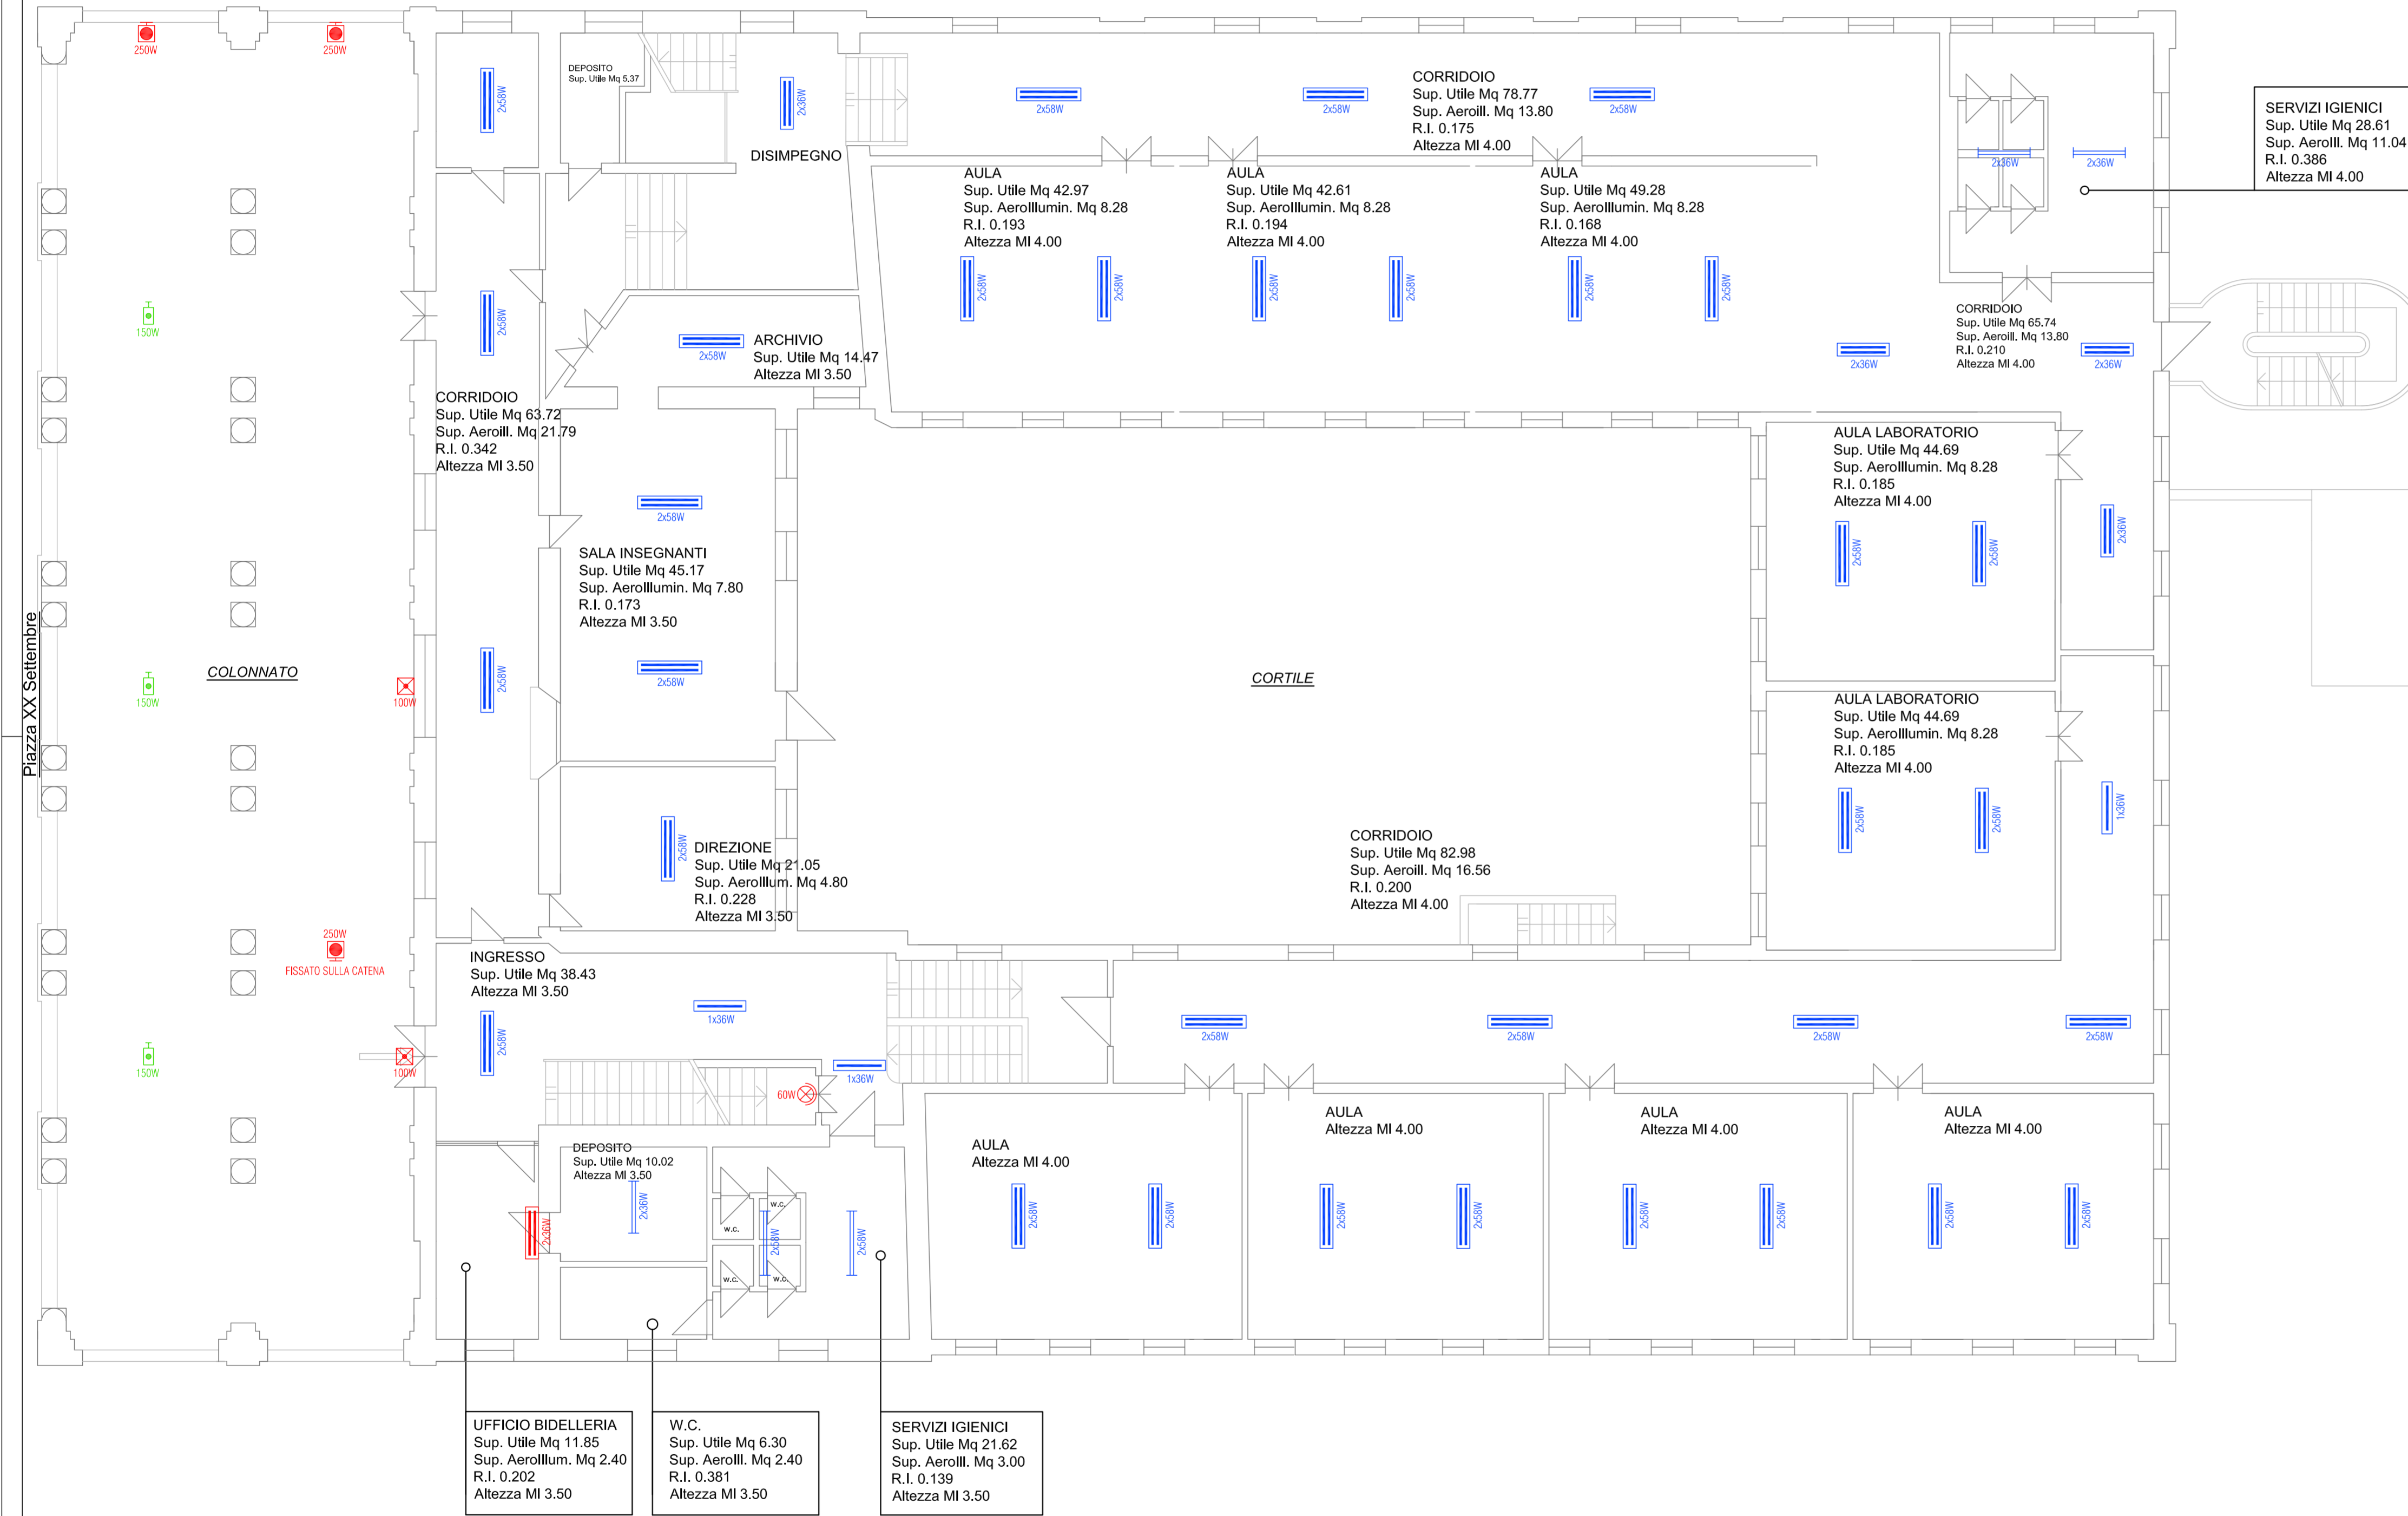

SERVIZI IGIENICI
Sup. Utile Mq 28.61
Sup. Aeroll. Mq 11.04
R.I. 0.386
Altezza MI 4.00

LEGENDA SIMBOLI

	LANTERNA ORNAMENTALE INSTALLATA A SOSPENSIONE 150W LAMPADINA SODIO ALTA PRESSIONE		PLAFONIERA CON TUBI FLUORESCENTI 1x36W INSTALLATA A SOFFITTO
	FARO INSTALLATO A PARETE 100W IODURI METALLICI		PLAFONIERA CON TUBI FLUORESCENTI 2x36W INSTALLATA A SOFFITTO
	FARO INSTALLATO A PARETE 250W IODURI METALLICI		PLAFONIERA CON TUBI FLUORESCENTI 2x58W INSTALLATA A SOFFITTO
	APPARECCHIO ILLUMINANTE INSTALLATO A PARETE 60W		PLAFONIERA STAGNA CON TUBI FLUORESCENTI 2x36W INSTALLATA A SOFFITTO
	PLAFONIERA CON TUBI FLUORESCENTI 2x36W INSTALLATA A PARETE		PLAFONIERA STAGNA CON TUBI FLUORESCENTI 2x58W INSTALLATA A SOFFITTO



PROPOSTA DI PARTENARIATO PUBBLICO PRIVATO
Ai sensi dell'articolo 183 comma 15 D.lgs 50/2016 afferente al servizio
energia termica ed elettrica e all'efficientamento energetico degli edifici del
Comune di Castel San Giovanni

SEZIONE	2 - PROGETTO DI FATTIBILITA' TECNICA ED ECONOMICA
DOCUMENTO	2.6 - Elaborati grafici
EDIFICIO/IMP.	SCUOLA ELEMENTARE CASAROLI/ ILLUMINAZIONE - STATO DI FATTO
NOME FILE	2.6_ELE_011_03_SdF.dwg

CODICE	2.6_ELE_011_03_SdF.dwg	SCALA	1:100
---------------	------------------------	--------------	-------

<p>Proponente</p> <p>Siram by VEOLIA</p> <p>Siram SpA Via Anna Maria Mozzoni, 12 Cap.20152, Milano C.F.P.I.V.A. 08796190150</p>	<p>Progettista</p> <p>SIRAM SpA Un Procuratore Ing. Marco Benigni</p> <p>ORDINE INGEGNERI ING. MASSIMO RIVATI N. 1354 PROVINCIA DI PAVIA</p> <p><i>Massimo Rivati</i></p>
---	--

Piazza XX Settembre

Il presente disegno e' di nostra proprieta' ed e' stato la protezione della legge sulla proprieta' letteraria, ne e' quindi vietato per qualsiasi motivo la riproduzione e consegna a terzi.