


DISTRIBUZIONE ILLUMINAZIONE  
PIANO PRIMO (Scala 1:100)  
STATO DI PROGETTO

AREA OGGETTO DI DEMOLIZIONI  
PRIVA DI ILLUMINAZIONE

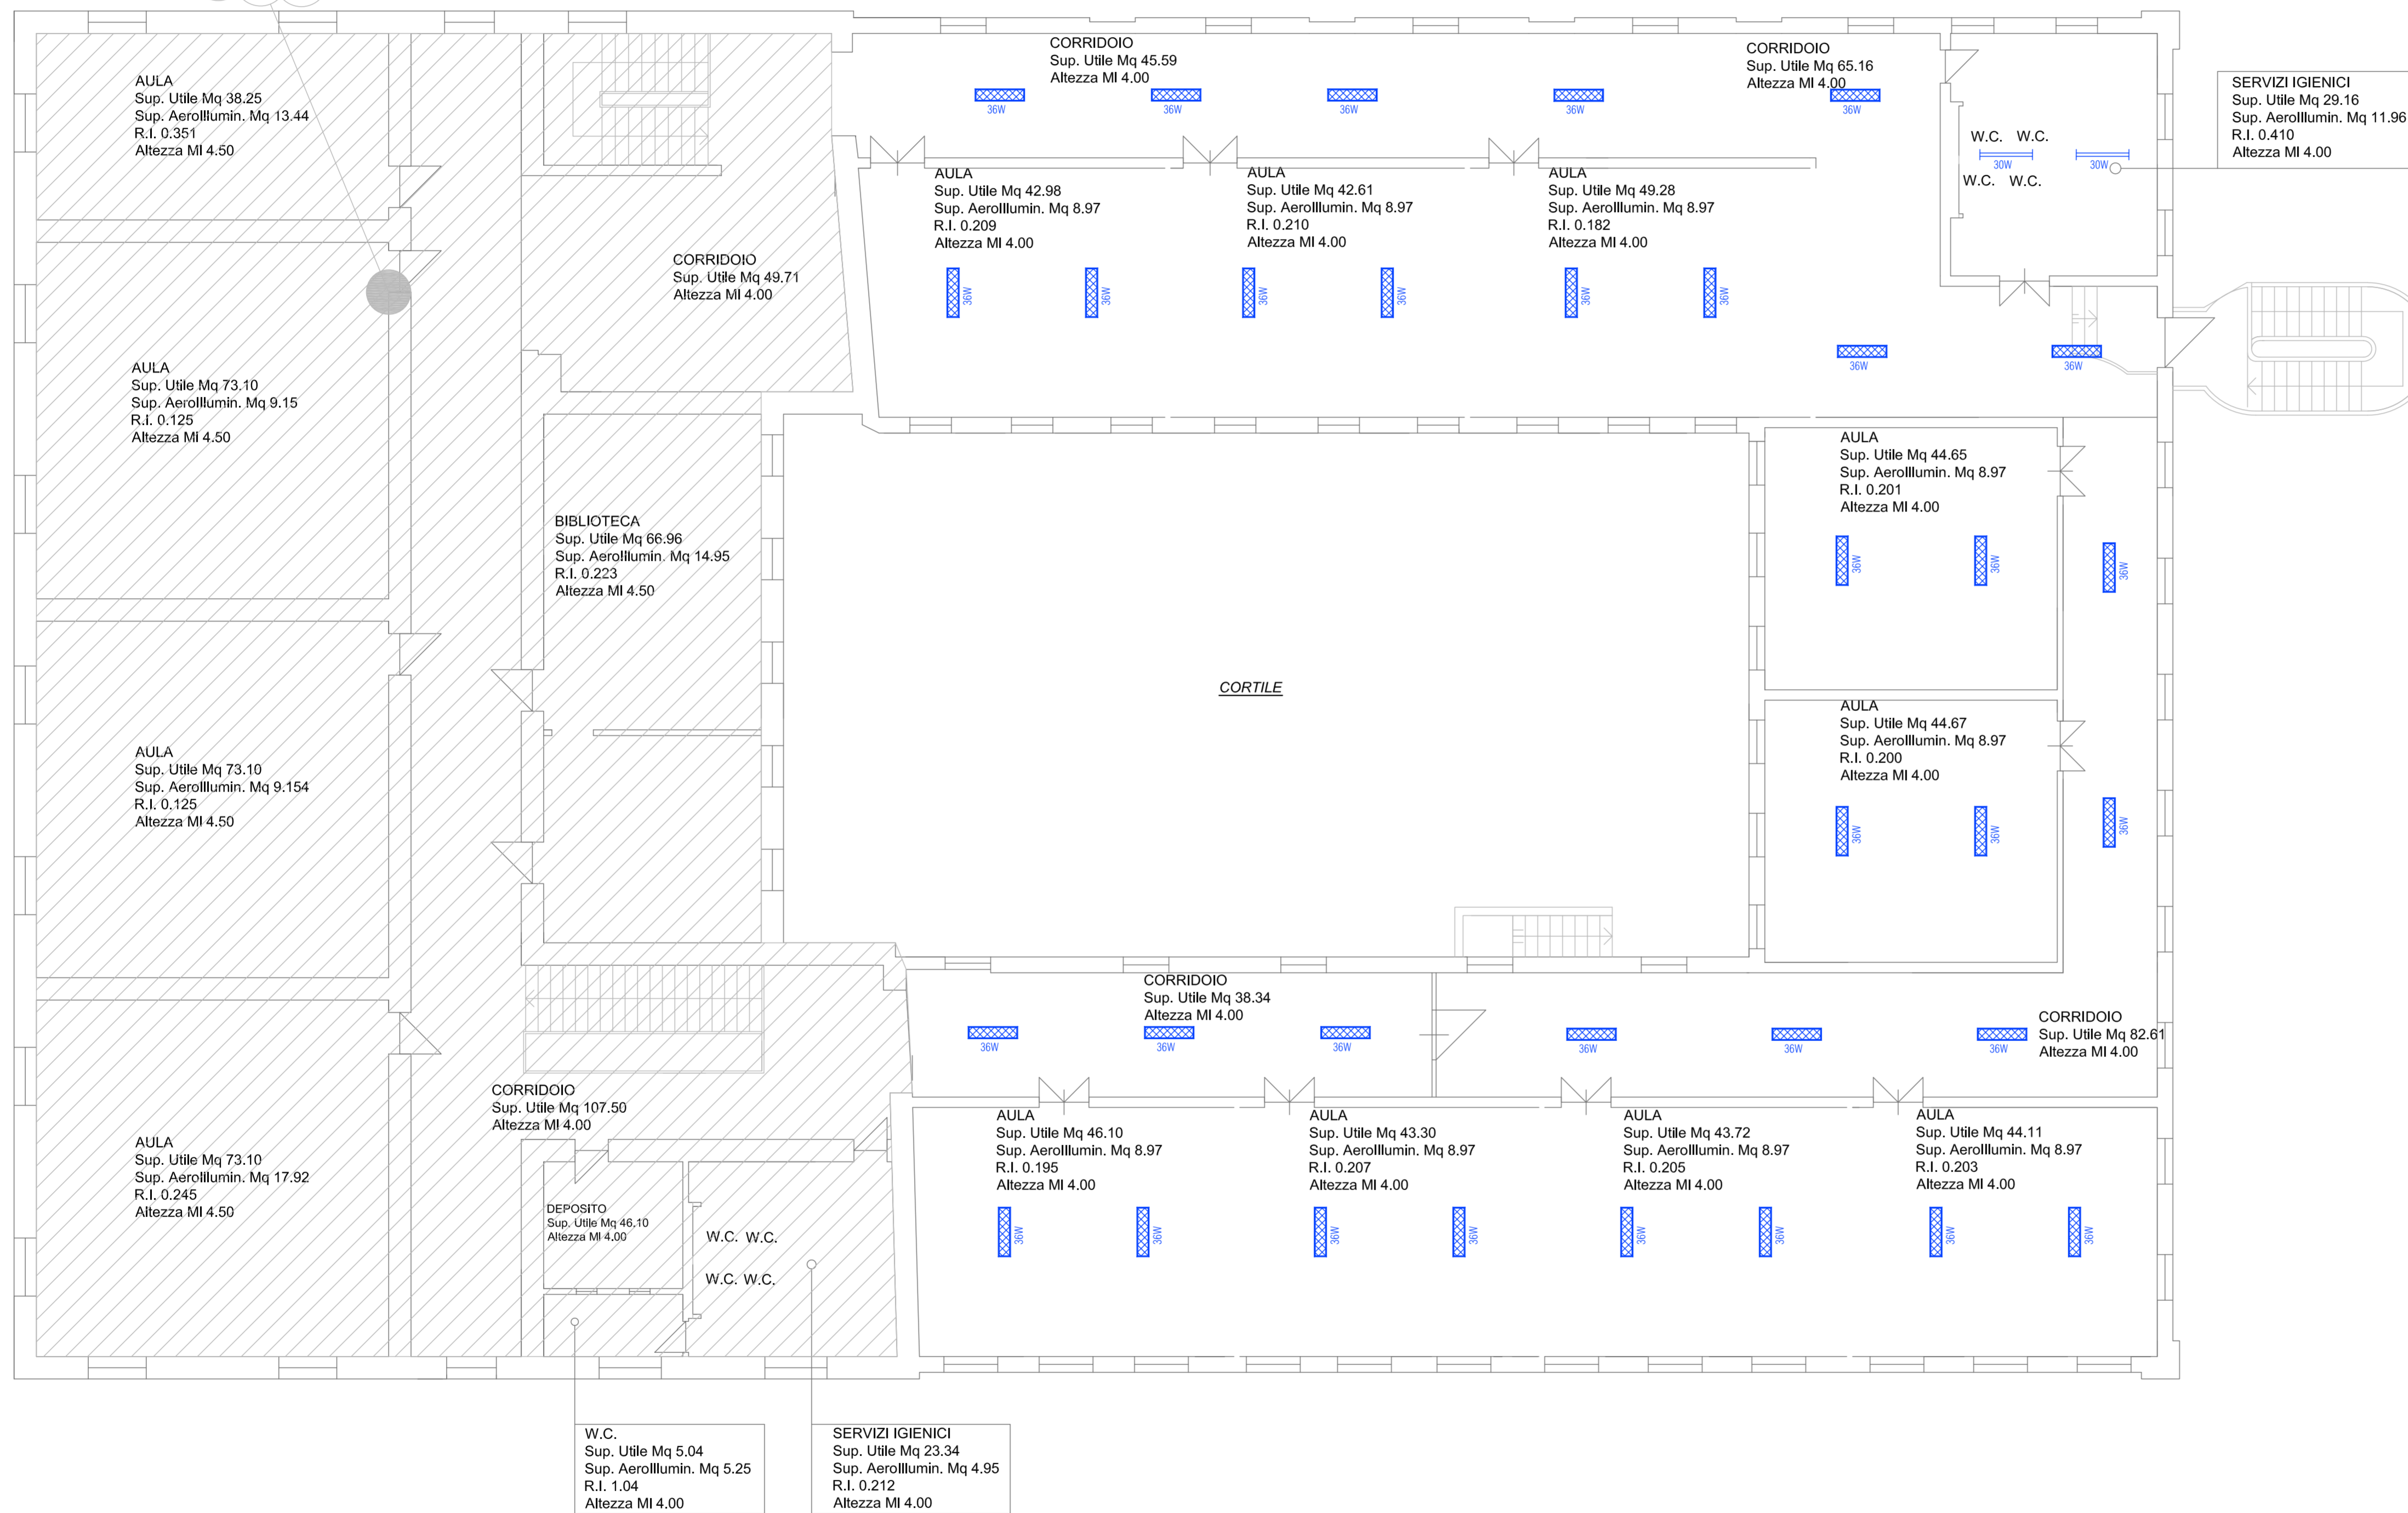

LEGENDA SIMBOLI

	PLAFONIERA LED 30W 4000K INSTALLATA A SOFFITTO		PROIETTORE LED 50W INSTALLATO A PARETE
	PLAFONIERA LED 20W 4000K INSTALLATA A PARETE		PROIETTORE LED 110W INSTALLATO A PARETE
	PLAFONIERA LED 30W 4000K INSTALLATA A SOFFITTO		LANTERNA ORNAMENTALE INSTALLATA A SOSPENSIONE 150W LAMAPADA SODIO ALTA PRESSIONE



**PROPOSTA DI PARTENARIATO PUBBLICO PRIVATO**

Al sensi dell'articolo 183 comma 15 D.Lgs 50/2016 afferente al servizio energia termica ed elettrica e all'efficiamento energetico degli edifici del Comune di Castel San Giovanni - REV MAGGIO 2021

<b>SEZIONE</b>	2 - PROGETTO DI FATTIBILITA' TECNICA ED ECONOMICA
<b>DOCUMENTO</b>	2.6 - Elaborati grafici
<b>EDIFICIO/IMP.</b>	SCUOLA ELEMENTARE CASAROLI/ ILLUMINAZIONE - STATO DI PROGETTO
<b>NOME FILE</b>	2.6_ELE_011_04_SdP.dwg

<b>CODICE</b>	2.6_ELE_011_04_SdP.dwg	<b>SCALA</b>	1:100
---------------	------------------------	--------------	-------

<b>Proponente</b>	<b>Progettista</b>
<b>SIRAM VEOLIA</b>	