


DISTRIBUZIONE ILLUMINAZIONE
PIANO TERRA (Scala 1:100)
STATO DI FATTO

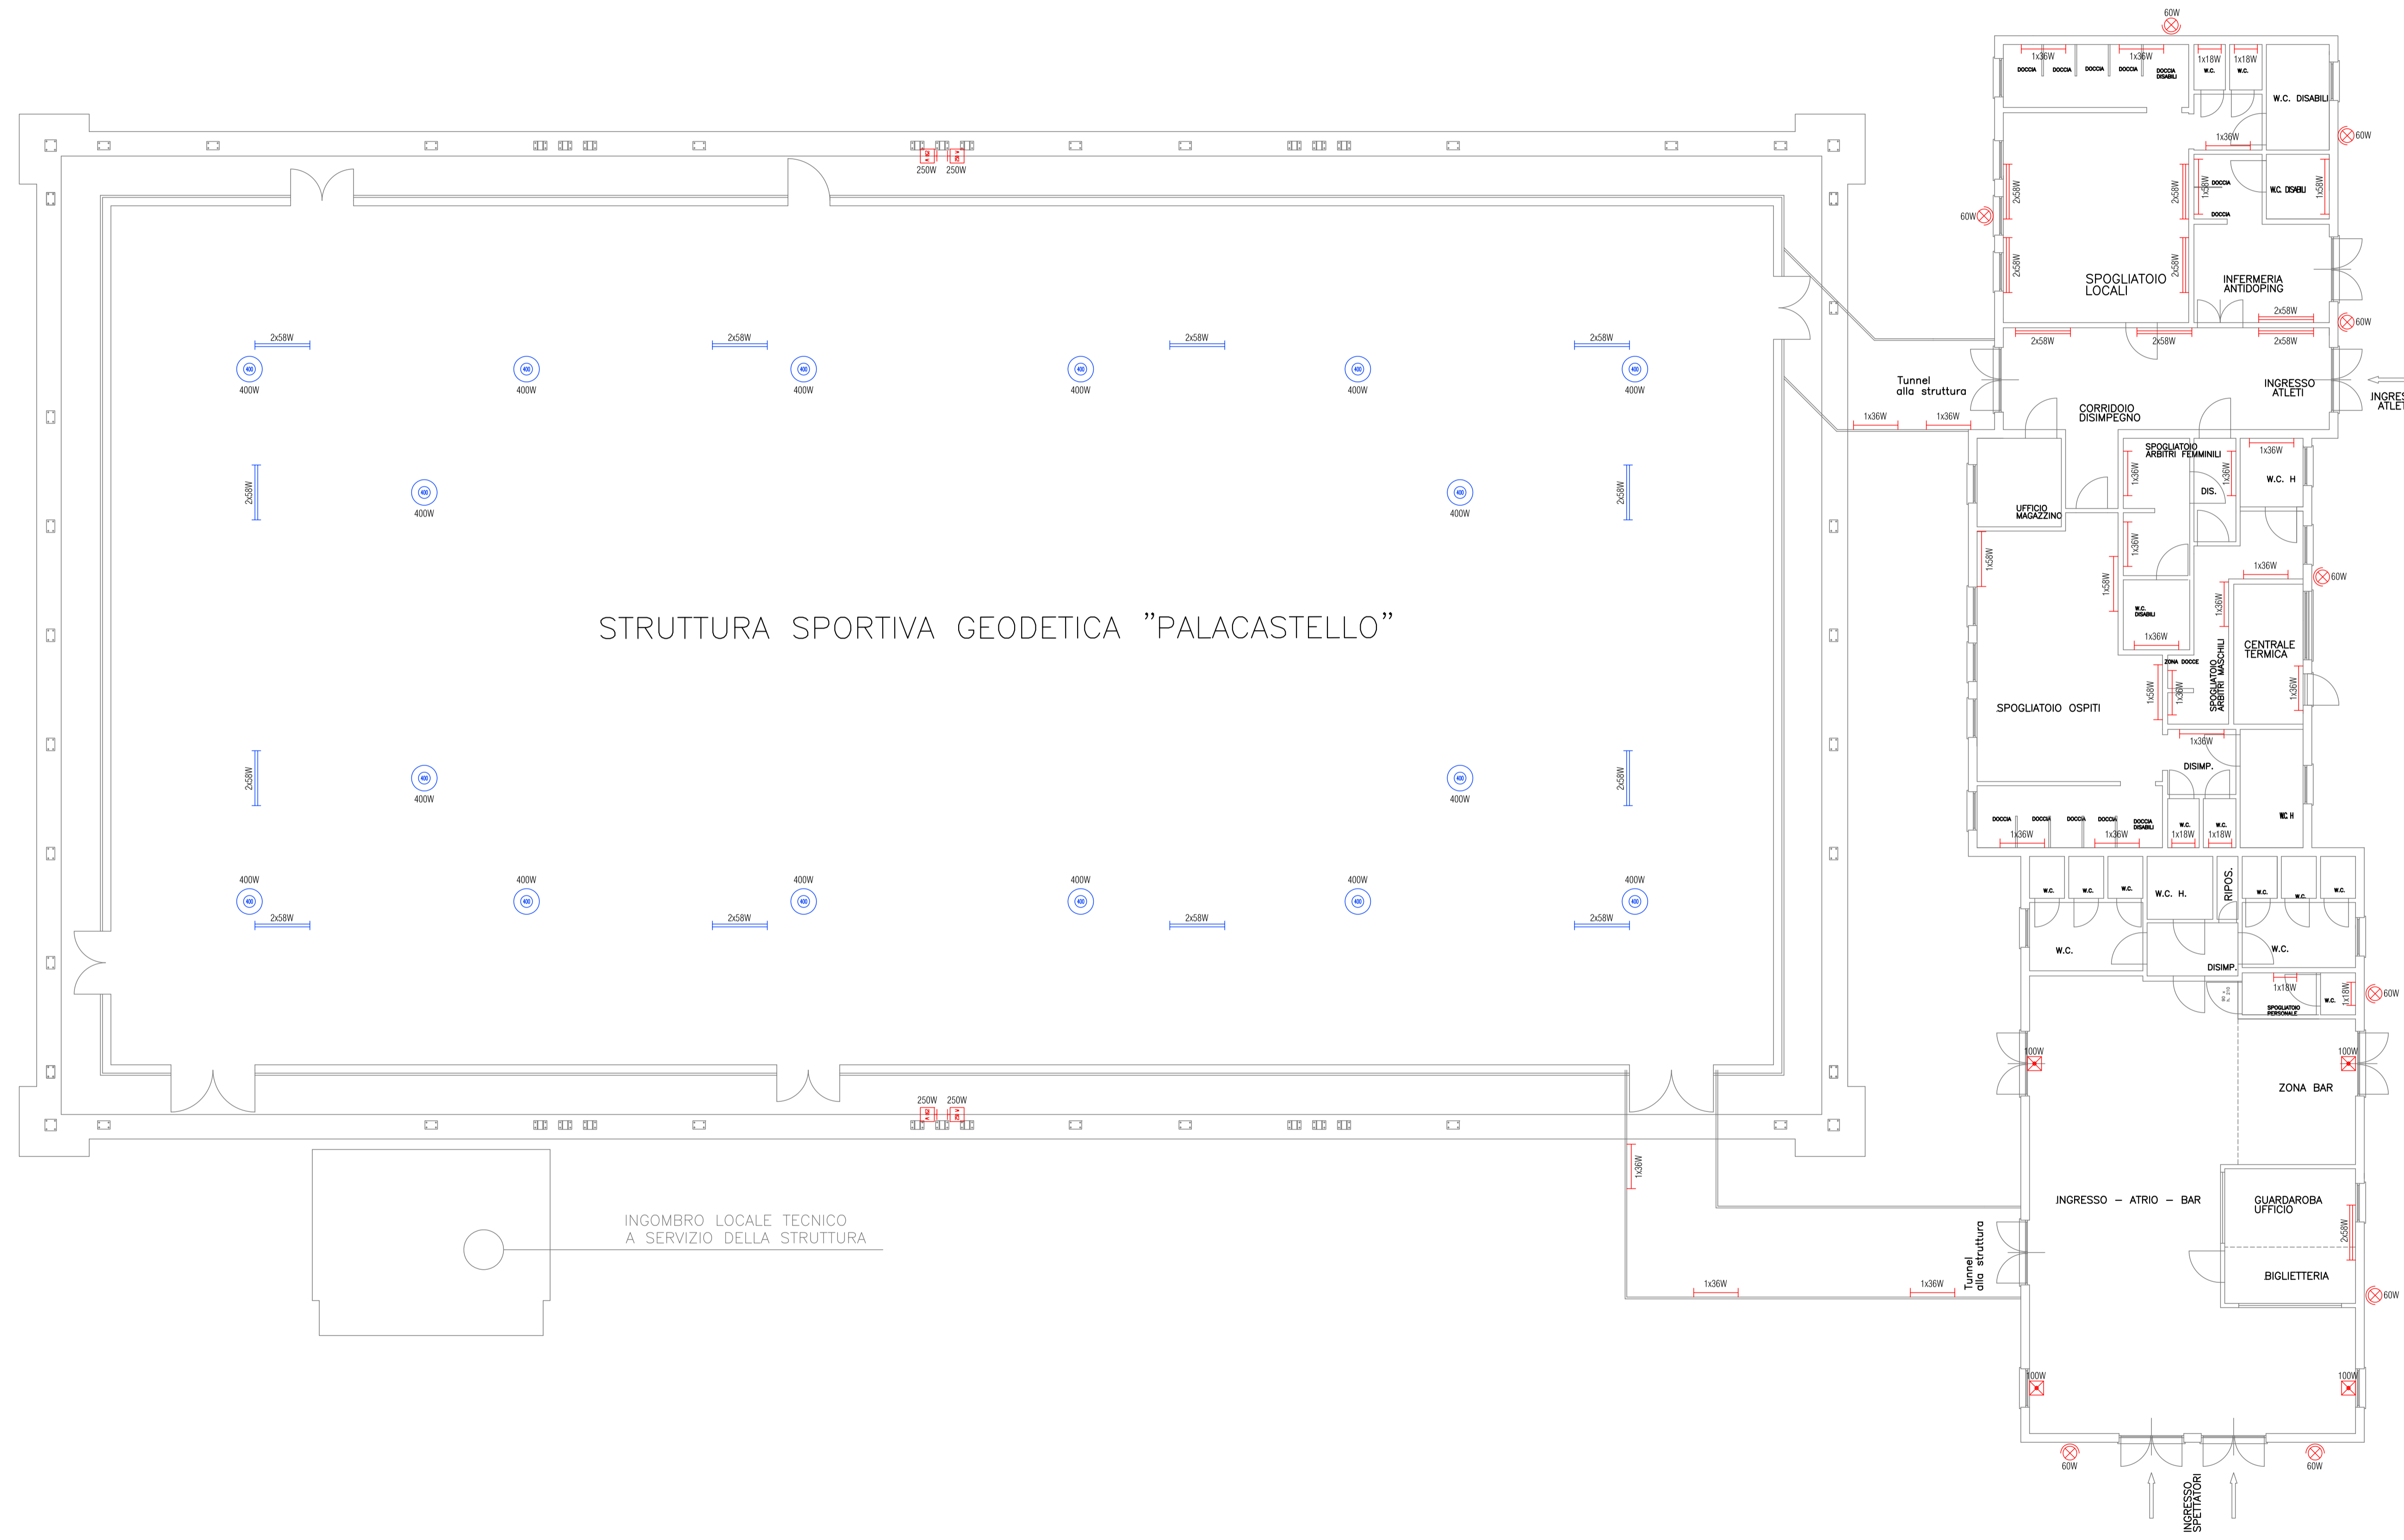

PROPOSTA DI PARTENARIATO PUBBLICO PRIVATO
 Ai sensi dell'articolo 183 comma 15 D.Lgs 50/2016 afferente al servizio energia termica ed elettrica e all'efficientamento energetico degli edifici del Comune di Castel San Giovanni - REV MAGGIO 2021

| | |
|----------------------|---------------------------------------------------|
| SEZIONE | 2 - PROGETTO DI FATTIBILITA' TECNICA ED ECONOMICA |
| DOCUMENTO | 2.6 - Elaborati grafici |
| EDIFICIO/IMP. | PALACASTELLO / ILLUMINAZIONE - STATO DI FATTO |
| NOME FILE | 2.6_ELE_016_SdF.dwg |
| CODICE | 2.6_ELE_016_SdF.dwg |
| SCALA | 1:100 |

| | |
|-------------------|--------------------|
| Proponente | Progettista |
| | |

Presentazione, sviluppo e diffusione del presente progetto di partenariato pubblico privato sono a cura della società di consulenza tecnica e progettazione.