


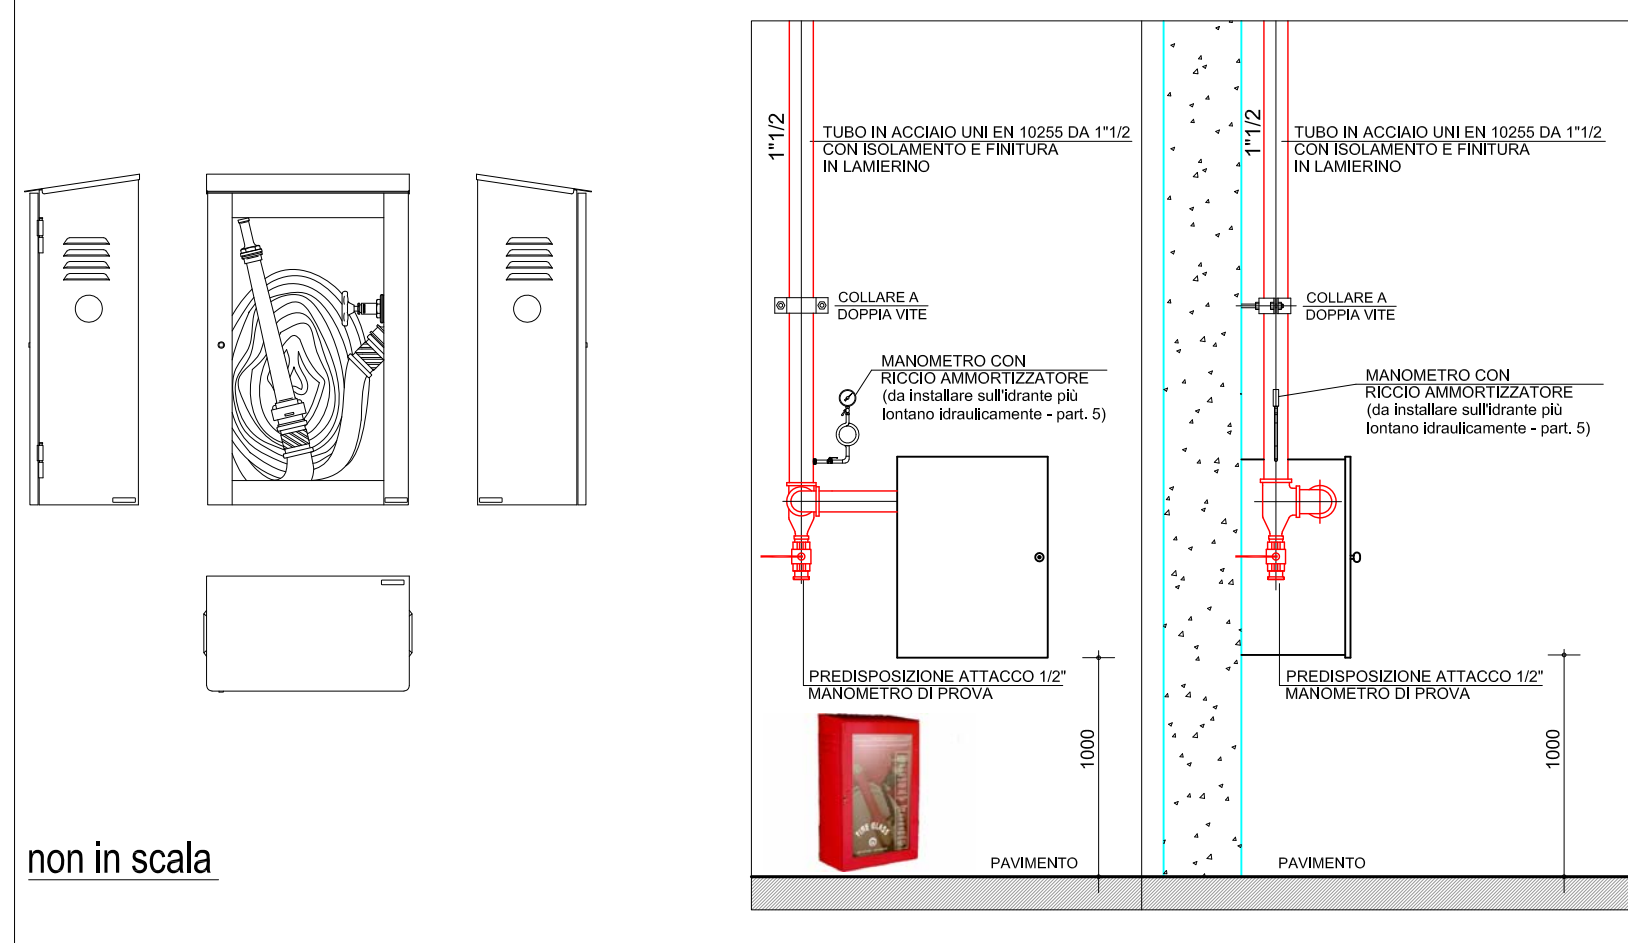










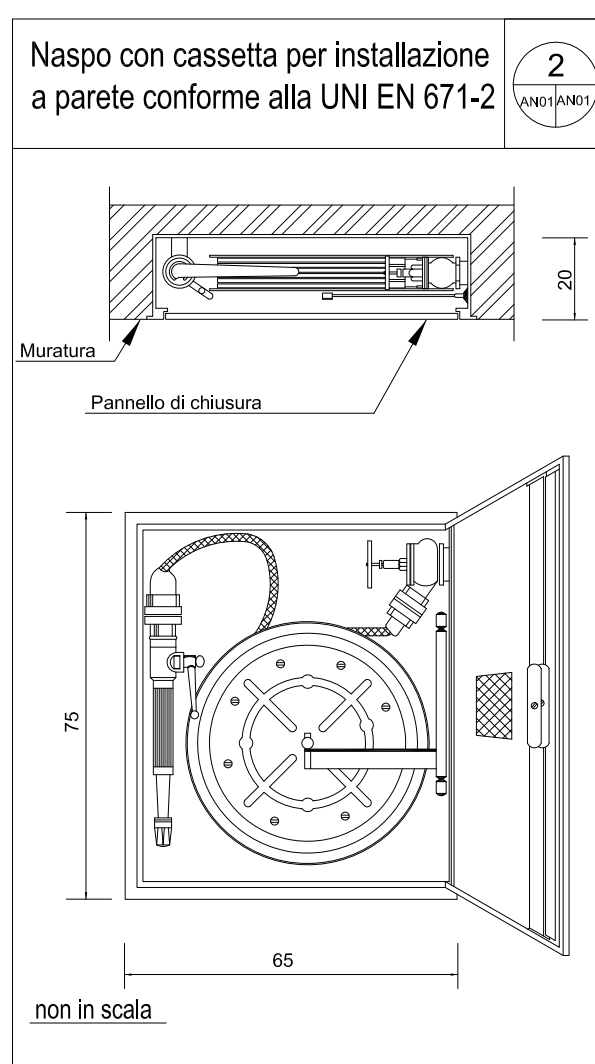


[illegible]

LEGENDA SIMBOLI

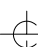
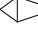

COMUNE	CASTEL SAN GIOVANNI	PROVINCIA	PIACENZA
<p align="center">PARCO LOGISTICO A NORD AUTOSTRADA PIACENZA</p> <p align="center">RIFIQUALIFICAZIONE DELL'AREA "EX PORCILAIA CHIODAROLI" PER REALIZZAZIONE INSEDIAMENTO LOGISTICO C2U CLOSEYOU S.r.l.</p>			
<p align="center">RICHIESTA DI PERMESSO DI COSTRUIRE PLANIMETRIA GENERALE DEPOSITO Y DISTRIBUZIONE PROTEZIONE IDRANTI INTERNA</p>			
COMMITTENTE	<p>VALTIDONE S.p.A. Strada 3, Palazzo B3 20090, Assago (MI) Web www.gruppo.fbh.it</p>		
UTILIZZATORE	<p>C2U CLOSE2YOU S.r.l. Strada 1, Palazzo E1 20090, Assago (MI) Web www.c2u.it E mail direzione@c2u.it</p>		
PROGETTISTI	<p>Studio Associato Arch. ODDI Corso Matteotti n. 66 Tel. +39 0523 881310 Castel San Giovanni (PC) Fax +39 0523 881965 Web www.studiooddit.it E mail info@studiooddit.it</p>		
Progettisti	<div style="display: flex; align-items: center;">   </div>		
Progettisti			
SCALA:	1:400	IDATA	10-12-2020
CODICE LAVORO	CODICE DISEGNO	NOME FILE	