


CLASSIFICAZIONE NFPA: DATI CARATTERISTICHE DEPOSITO		CLASSIFICAZIONE NFPA: DATI CARATTERISTICHE DEPOSITO	
Tipologia attività: Merce varia	Descrizione attività: Deposito logistico	Tipologia attività: Merce varia	Descrizione attività: Deposito logistico
LIVELLO DI RISCHIO: Rischio Elevato 2 (EH2) - Merce Classe II		LIVELLO DI RISCHIO: Rischio Elevato 2 (EH2) - Merce Classe II	
Tipologia di Sprinkler a Soffitto Utilizzati:		Tipologia di Sprinkler a Soffitto Utilizzati:	
A pronta risposta (ESFR K25 U.S. 380.42 Metrico) Pendent - protezione a soffitto		A pronta risposta (ESFR K25 U.S. 115 Metrico) Pendent - protezione caricatorie	
PARAMETRO	VALORE	PARAMETRO	VALORE
Area operativa	111,8 mq	Area operativa	145,2 mq
Densità di scarico	64,30 l/min/mq	Densità di scarico	11,70 l/min/mq
Portata minima	7185,30 l/min	Portata minima	1098,840 l/min
N° Erogatori operativi	12	N° Erogatori operativi	12
Area specifica protetta	5,3 mq	Area specifica protetta	12,1 mq
Portata specifica	598,78 l/min	Portata specifica	141,57 l/min
Prestazione minima testine	2,78 bar	Prestazione minima testine	1,51 bar
Coefficiente di afflusso K	25 U.S. (380.42 bar)	Coefficiente di afflusso K	9 U.S. (115.34 bar)
Officina nominale Testine	1"	Officina nominale Testine	3/4"
Distanza Max Testine	3,10 m	Distanza Max Testine	4,60 m
Distanza Min Testine	2,4 m	Distanza Min Testine	1,8 m
Durata di scarico	60,00 min	Durata di scarico	90,00 min

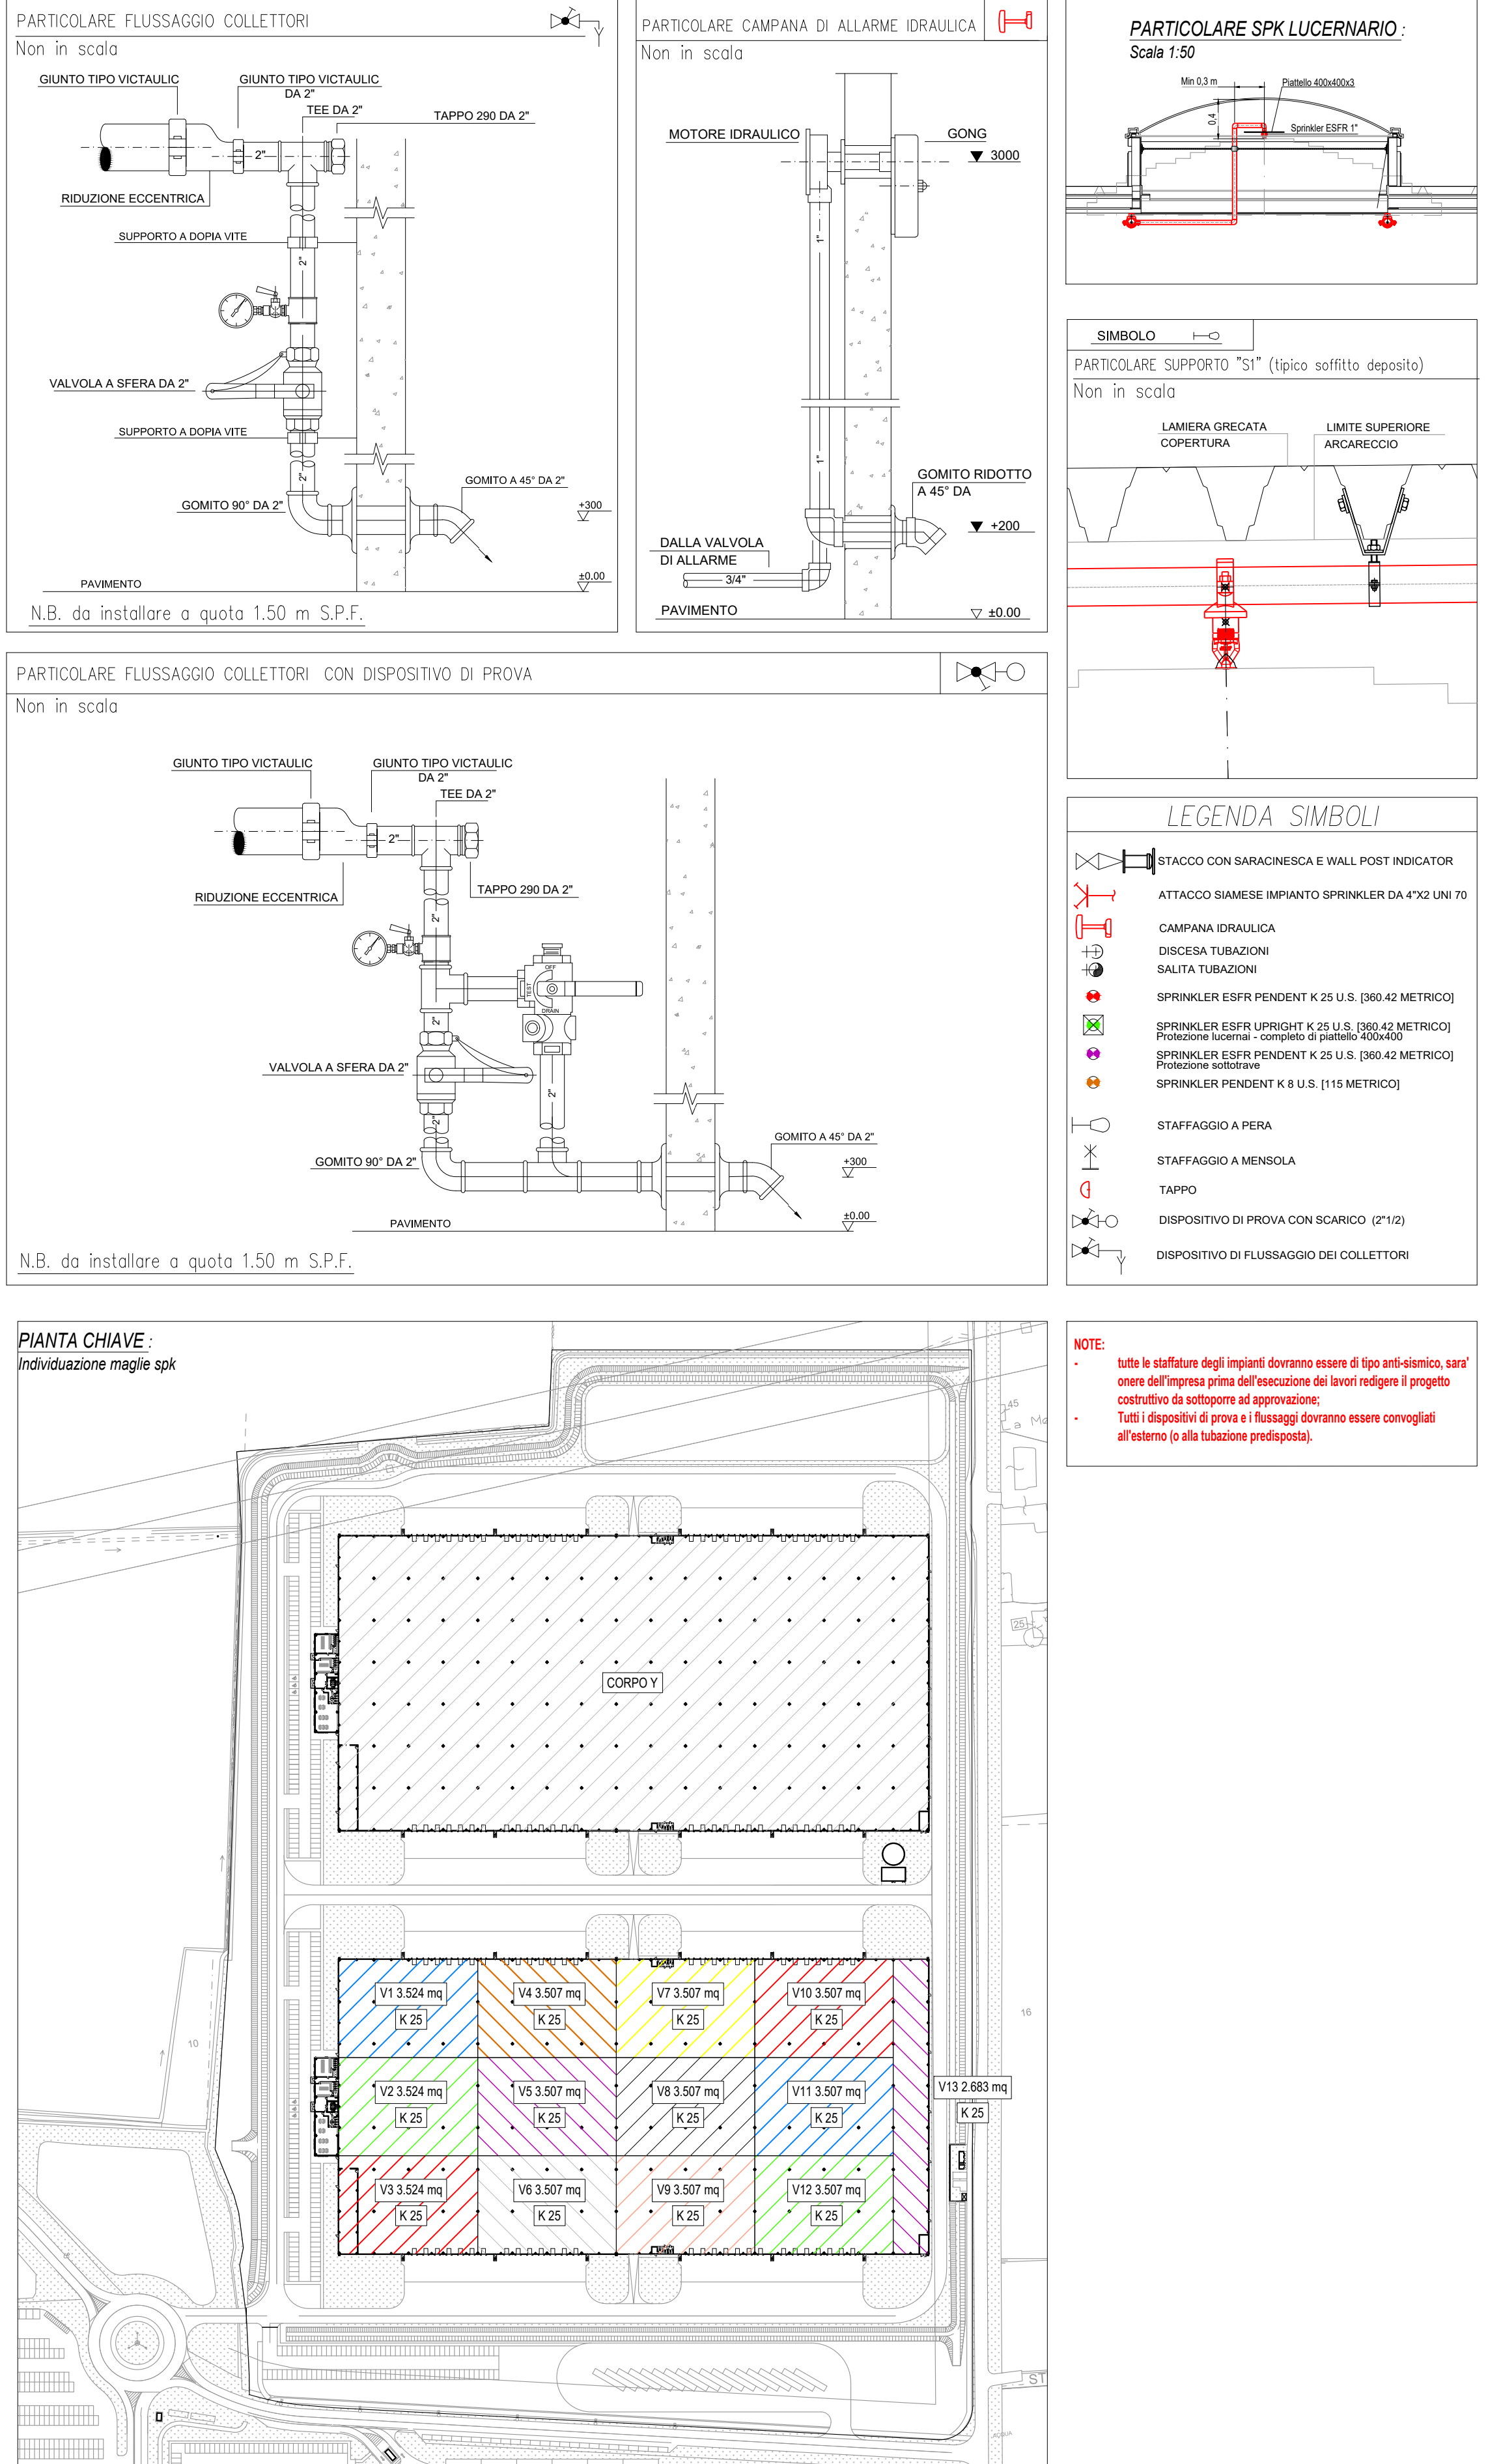

COMUNE | CASTEL SAN GIOVANNI | PROVINCIA | PIACENZA

PARCO LOGISTICO A NORD AUTOSTRADA A 21
RIFIQUILIZZAZIONE DELL'AREA "EX PORCILAIA CHIODAROLI" PER
REALIZZAZIONE INSEDIAMENTO LOGISTICO C2U CLOSE2YOU S.R.L.

COMANDO VIGILI DEL FUOCO DI PIACENZA
Valutazione di Progetto
Pratica n° _____

RICHIESTA DI PERMESSO DI COSTRUIRE
PLANIMETRIA GENERALE DEPOSITO X
DISTRIBUZIONE IMPIANTO DI PROTEZIONE SPRINKLER

COMMITTENTE	VALIDONE S.p.A. Strada 3, Palazzo B3 20090, Assago (MI) Web www.gruppo.fbh.it Legale Rapp. Dott. Elisa Bertoni
UTILIZZATORE	C2U CLOSE2YOU S.R.L. Strada 1, Palazzo E1 Web www.c2u.it 20090, Assago (MI) E mail direzione@c2u.it Legale Rapp. Sig. Aurelio Zilio
PROGETTISTI	Studio Associato Arch. ODDI Corso Matteotti n. 66 Castel San Giovanni (PC) Web www.studiooddi.it Tel. +39 0523 881310 Fax + 39 0523 881965 E mail info@studiooddi.it Progettisti Dott. Giuseppe ODDI - Dott. Nicola ODDI
ELABORATO	Per. Ind. Roberto Carmassi Via di Tagliata, 3/C - PISA roberto.carmassi@epi.it n° iscrizione alla professione ingegnere PI 00473 P00084

SCALA: 1:400	ELABORATO: AN02 DATA 29-12-2020	REVISIONE
CODICE LAVORO	CODICE DISEGNO	NOME FILE