




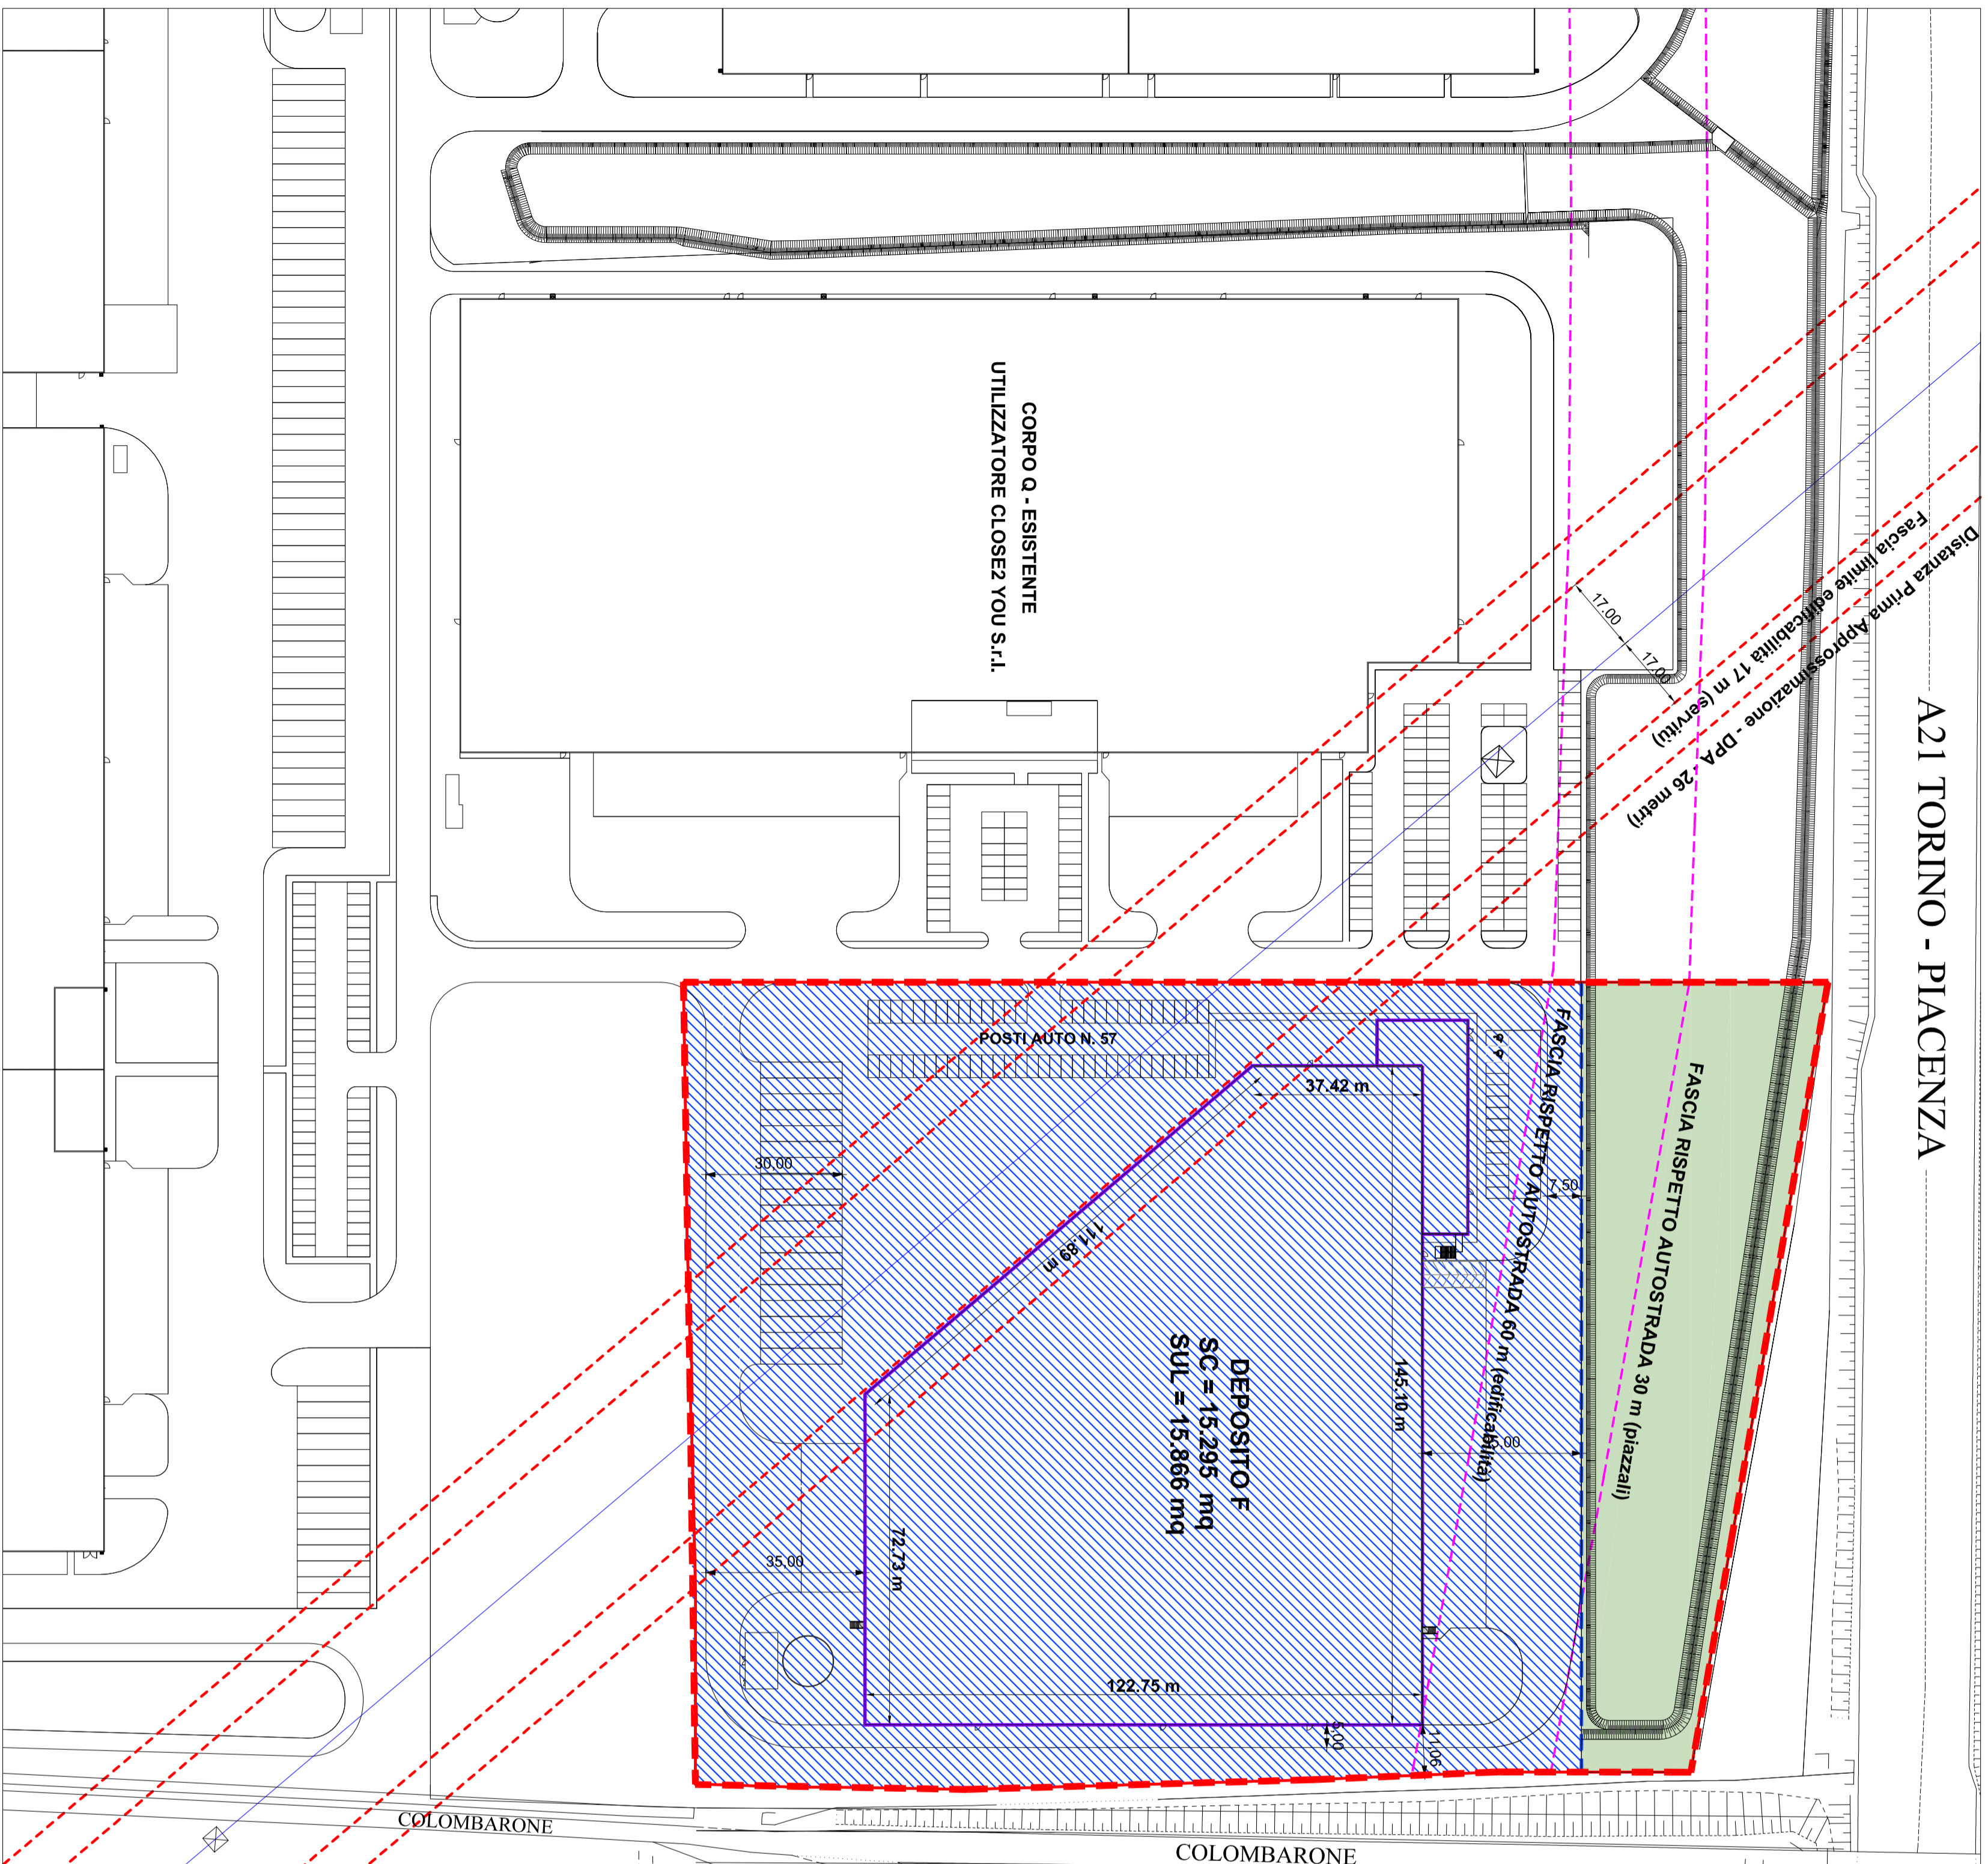

A21 TORINO - PIACENZA



LEGENDA

-  PERIMETRO COMPLESSIVO AREA DI INTERVENTO (PROGETTO IN VARIANTE AL PSC)
-  LOTTO EDIFICABILE SU CUI VERRANNO REALIZZATI I NUOVI EDIFICI CLOSE2YOU S.r.l.
-  INGOMBRO NUOVI EDIFICI PRODUTTIVI DA DESTINARE AD ATTIVITA' CLOSE2YOU S.r.l.
-  DOTAZIONI TERRITORIALI I° LIVELLO - AREE DESTINATE A VERDE PUBBLICO DI PROGETTO

RIEPILOGO DATI URBANISTICI RELATIVI ALL'INTERVENTO IN PROGETTO

Superficie area di intervento: 41.012 mq	Sup. Utile Immobili oggetto del progetto: 15.866 mq	STANDARD URBANISTICI RELATIVI ALL'INTERVENTO	
PREVISTI DA PSC-POC VIGENTI *	PROGETTATI	VERIFICA	
DOTAZIONI TERRITORIALI VERDE PUBBLICO ATTR. LOTTO EDIFICABILE	15% S.T. 6.152 mq	6.800 mq	VERIFICATO
		6.800 mq	
		34.212 mq	

* Le previsioni per aree di cessione sono desunte dal PSC e POC vigenti relativamente ai limiti di ambiti ANIP (Ambiti Nuovi Insediamenti Produttivi)

COMUNE CASTEL SAN GIOVANNI PROVINCIA PIACENZA

PARCO LOGISTICO A SUD AUTOSTRADA A 21 REALIZZAZIONE AMPLIAMENTO INSEDIAMENTO C2U CLOSE2YOU S.r.l.



RICHIESTA DI PERMESSO DI COSTRUIRE PROGETTO OPERE DI URBANIZZAZIONE PLANIMETRIA GENERALE PROGETTO E ZONIZZAZIONE COMPARTO

Validone S.p.a.

Strada 3, Palazzo B3
20090 Assago (MI)
Web www.gruppoth.it

Legale Rapp. Dott. Elia Bertola

C2U CLOSE2YOU S.r.l.

Strada 3, Palazzo B3
20090 Assago (MI)
E mail direzione@c2u.it

Legale Rapp. Dott. Elia Bertola

PROGETTISTI

Studio Associato Arch. ODDI

Corso Matteotti n. 66
Castel San Giovanni (PC)
Web www.studiooddi.it
Progettisti Dott. Giuseppe Oddi - Dott. Nicola Oddi

Engineering 2K S.p.A.

Strada 1 Palazzo E1
Assago Milanofiori (MI)
Web www.eng2k.com
Progettisti Ing. Antonio Schinardi - Ing. Flavio Venegoni - Arch. Patrizia Pina

SCALA

1:1000

ELABORATO n°

1.3.2

DATA

04/12/2020

CODICE LAVORO

1.1000

CODICE DISEGNO

1.3.2

REVISIONE

0

NONIE FILE (server:archivio\Anno 2020\ValidoneSpa\Fasagl\Dom. Utica Vir\Std A21-Lotto FProg.Cms?)