


LEGENDA

- PERIMETRO COMPLESSIVO AREA DI INTERVENTO (PROGETTO IN VARIANTE AL PSC)
- LOTTO EDIFICABILE SU CUI VERRANNO REALIZZATI I NUOVI EDIFICI CLOSEZYOU S.r.l.
- RETE ELETTRICA PER ILLUMINAZIONE PUBBLICA (BASSA TENSIONE)
- PALO CONICO PER ILLUMINAZIONE PUBBLICA (H m 12) ESISTENTE
- RETE ELETTRICA INTERRATA A BASSA TENSIONE (980 V) ESISTENTE
- NUOVO PALO CONICO SINGOLO PER ILLUMINAZIONE PUBBLICA (H m 12) E RELATIVO POZZETTO DI SPERIZIONE
- NUOVO PALO CONICO DOPIO PER ILLUMINAZIONE PUBBLICA (H m 12) E RELATIVO POZZETTO DI SPERIZIONE
- PROLONGAMENTO RETE ELETTRICA A BASSA TENSIONE (LINEA 380 V IN TUBO PVC Ø mm 110 INTERRATO)
- RETE ELETTRICA A BASSAMEDIA TENSIONE
- LINEA ELETTRICA BASSA TENSIONE ESISTENTE CON RELATIVI POZZETTI
- PREDISPOSIZIONE CAVIDOTTO PER EVENTUALE LINEA ELETTRICA (DOPIO TUBO PVC Ø mm 160 INTERRATO)
- NUOVO POZZETTO RETE ELETTRICA BASSA TENSIONE (cm 60x60)

COMUNE CASTEL SAN GIOVANNI PROVINCIA PIACENZA

**PARCO LOGISTICO A NORD AUTOSTRADA A 21
RIQUALIFICAZIONE DELL'AREA "EX PORCILAIA CHIDAROLI" PER
REALIZZAZIONE INSEDIAMENTO LOGISTICO CZU CLOSEZYOU S.r.l.**

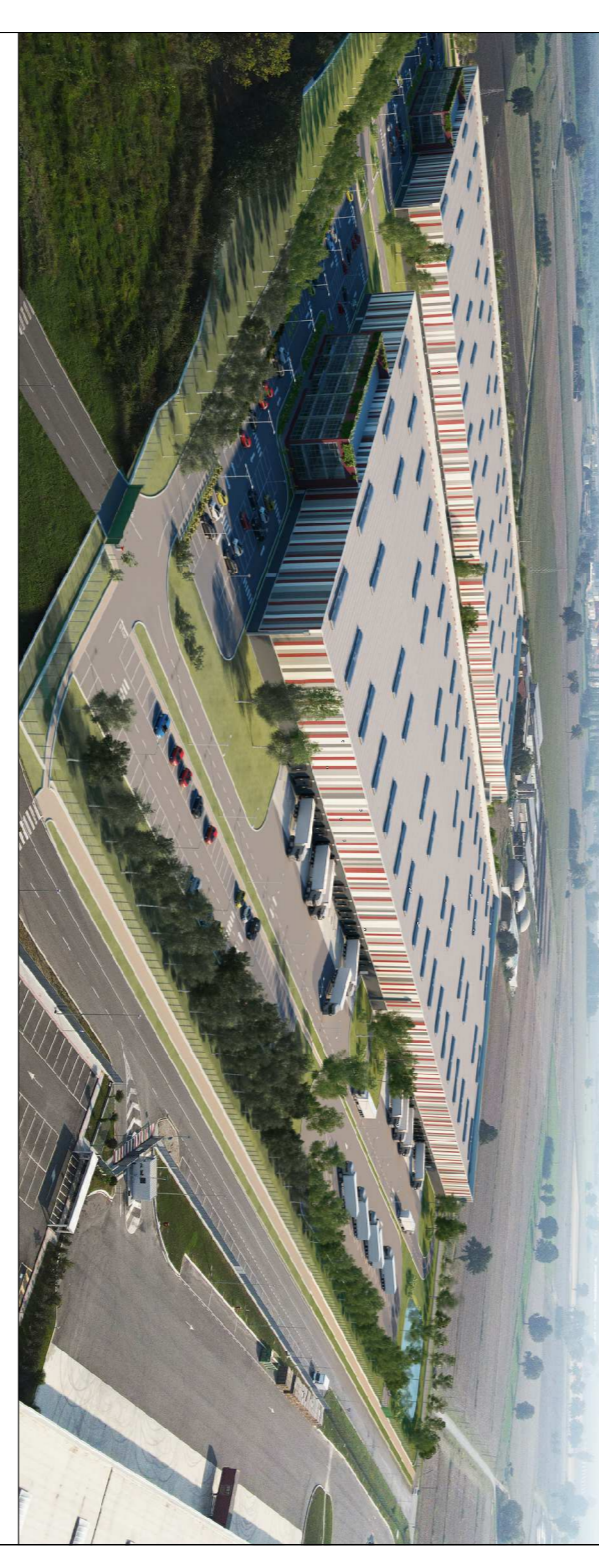

**RICHIESTA DI PERMESSO DI COSTRUIRE
PROGETTO OPERE DI URBANIZZAZIONE
RETI ILLUMINAZIONE PUBBLICA - ENERGIA ELETTRICA**

Validone S.p.a.

Strada 3, Palazzo B3
20090 Assago (MI)
Web www.c2u.it
E mail direzione@c2u.it

CZU CLOSEZYOU S.r.l.
Strada 3, Palazzo B3
20090 Assago (MI)
E mail direzione@c2u.it

Studio Associato Arch. ODDI
Corso Matteotti n. 66
Castel San Giovanni (PC)
Web www.studiooddid.it
E mail info@studiooddid.it

Engineering 2K S.p.A.
Strada 1, Palazzo E1
Assago Milanofiori (MI)
Web www.eng2k.com
E mail info@eng2k.com

SCALA	1:1000	ELABORATO IN	DATA	04/12/2020	REVISIONE	0
CODICE LAVORO		CODICE DISSEGNO				