

COMUNE DI CASTEL S.GIOVANNI  
(PROVINCIA DI PIACENZA)



P.A.E.


PIANO DELLE ATTIVITA' ESTRATTIVE

2005

studio <b>lusignani</b> geologia - cave - ambiente		A termine di legge ci si riserva la proprietà del presente disegno vietandone la riproduzione e la comunicazione a terzi senza autorizzazione scritta.									
		Piacenza (Italia)									
ZONIZZAZIONE ROGGIA - Settori A e B PLANIMETRIA											
Data	Giugno 2006	Scala	1:5.000	DIS.N. <table><tr><td></td><td></td><td></td><td></td><td>1</td><td>0</td></tr></table>						1	0
						1	0				
Disegno		Visto									
				modifiche							
					B A						

LEGENDA:

- Confine Comunale
- Area destinata ad attività estrattiva dal PAE 2005
- Linee elettriche
- Linee elettriche interrato
- Traccia di sezione

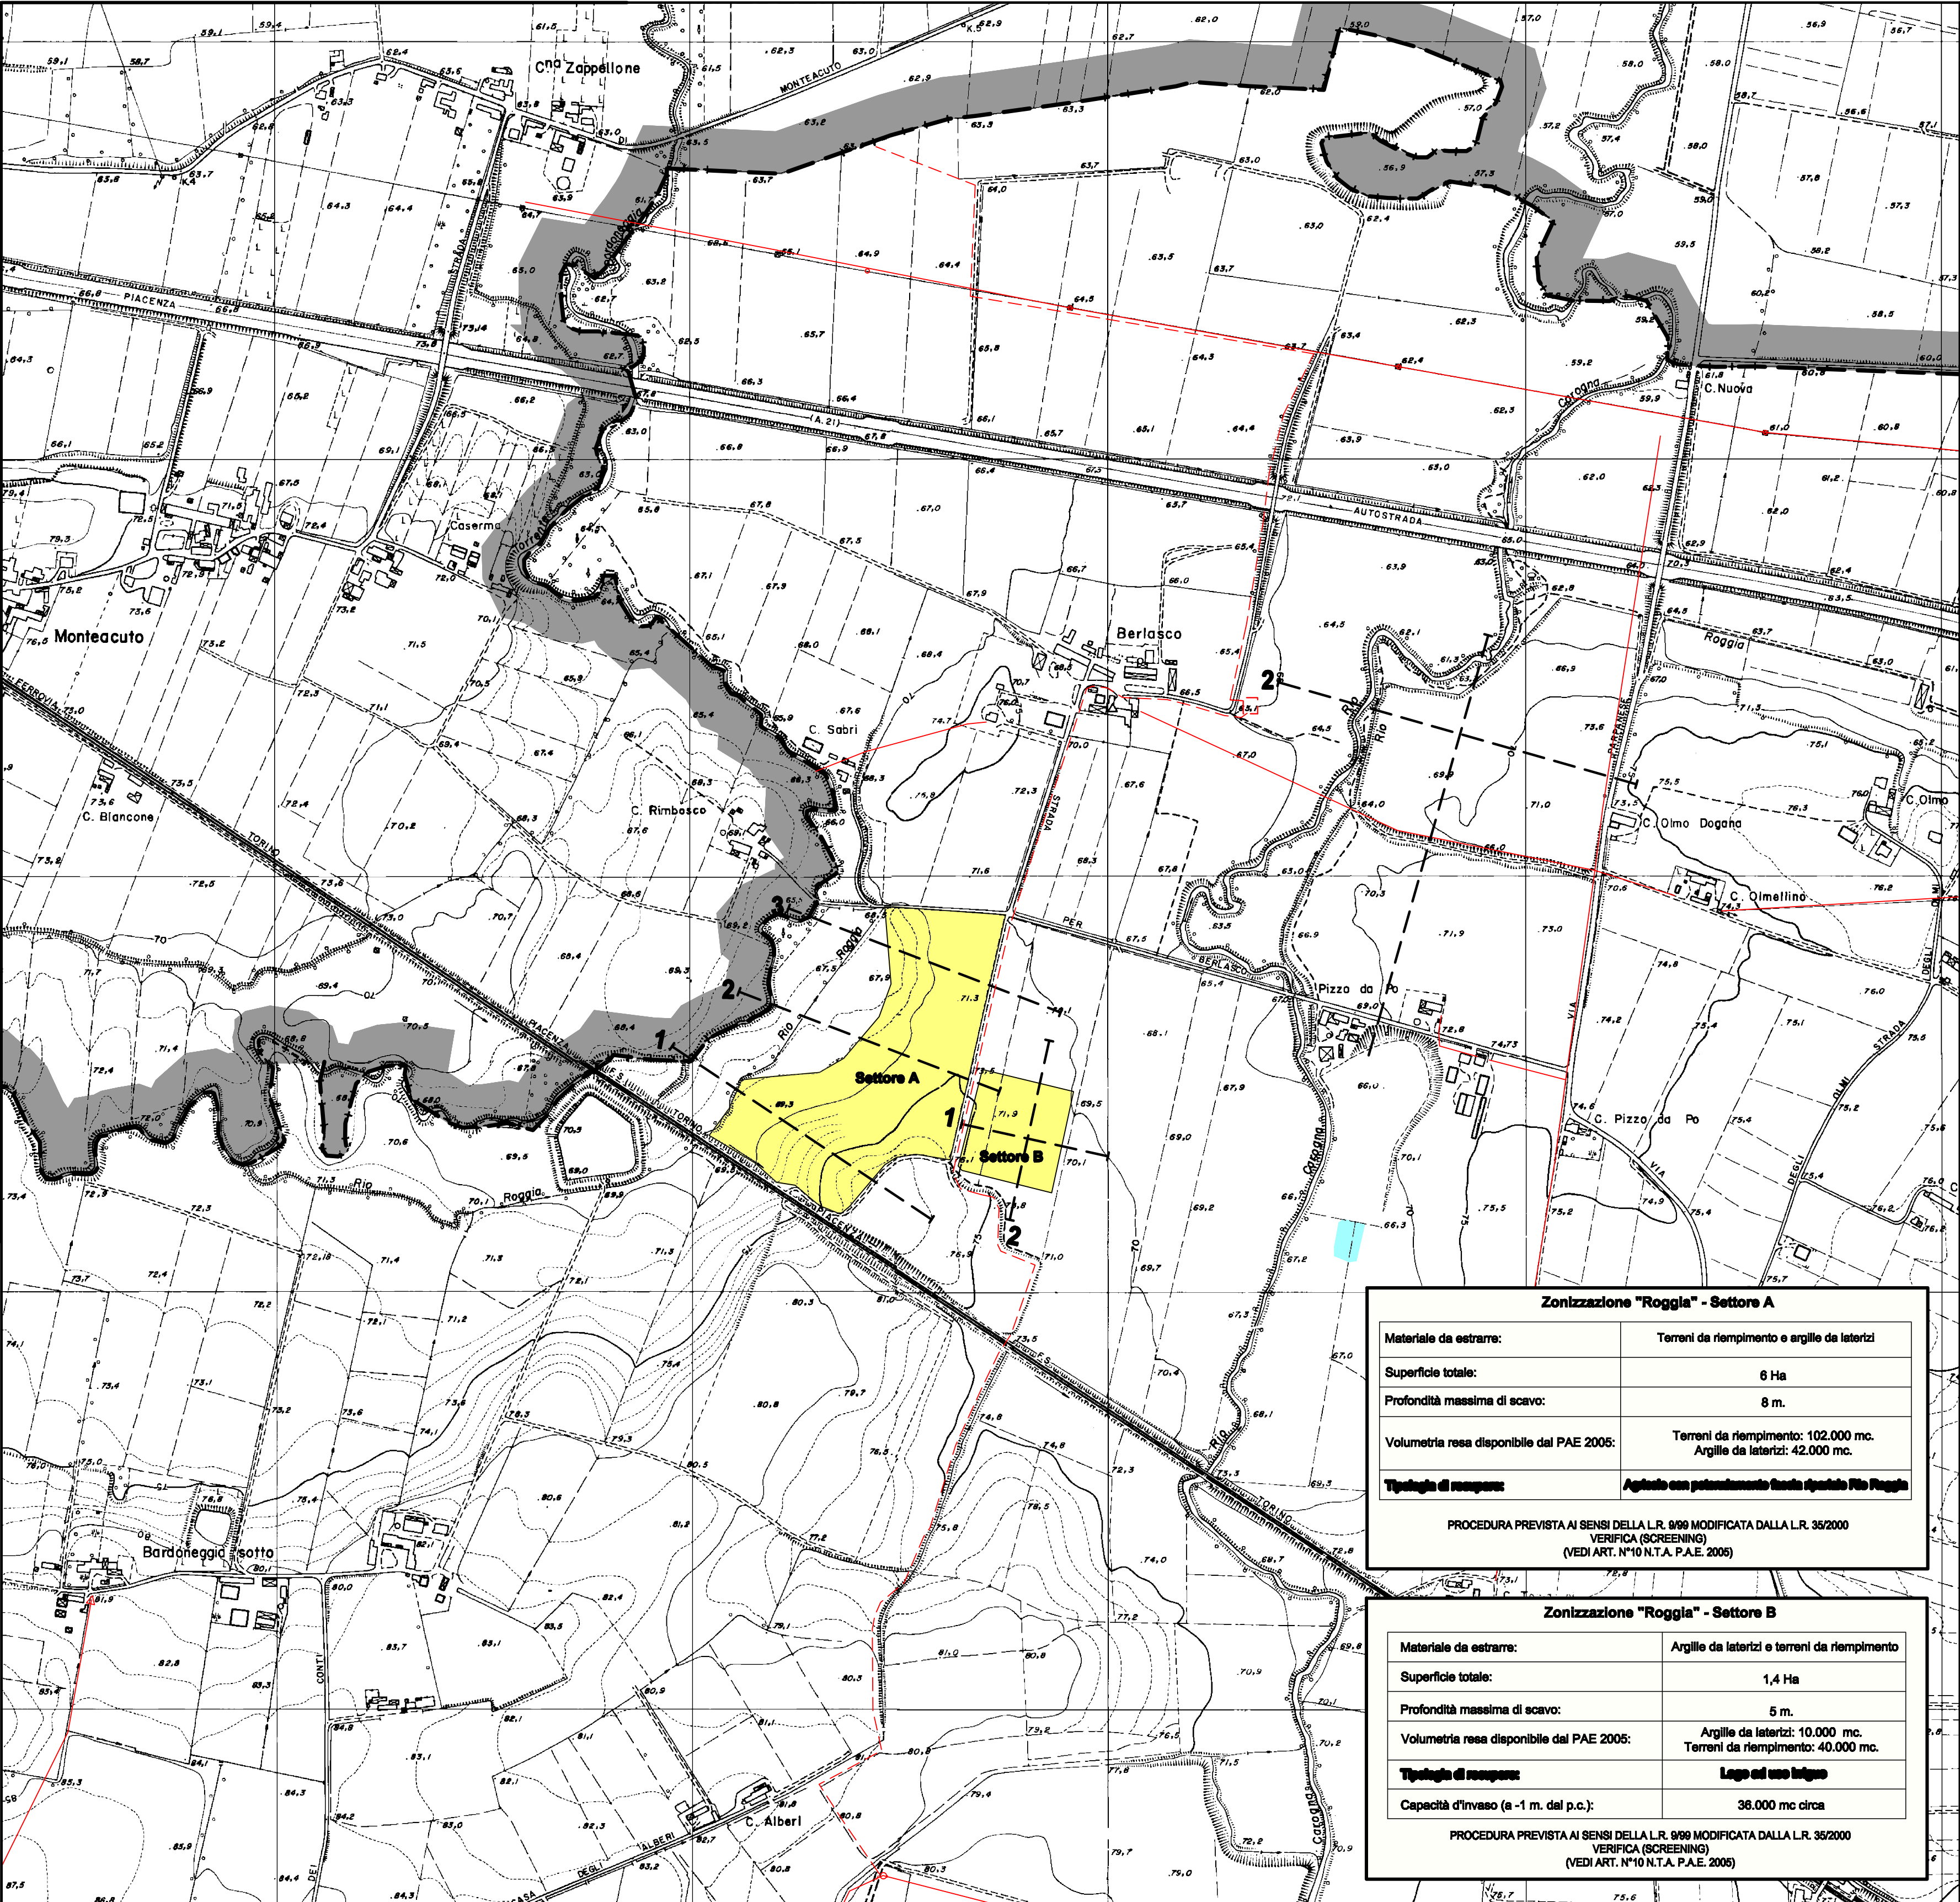

Zonizzazione "Roggia" - Settore A	
Materiale da estrarre:	Terreni da riempimento e argille da laterizi
Superficie totale:	6 Ha
Profondità massima di scavo:	8 m.
Volumetria resa disponibile dal PAE 2005:	Terreni da riempimento: 102.000 mc. Argille da laterizi: 42.000 mc.
Tipologia di recupero:	Aggiunto con potassio e sodio estratto dal Roggia
PROCEDURA PREVISTA AI SENSI DELLA L.R. 9/99 MODIFICATA DALLA L.R. 35/2000 VERIFICA (SCREENING) (VEDI ART. N°10 N.T.A. P.A.E. 2005)	

Zonizzazione "Roggia" - Settore B	
Materiale da estrarre:	Argille da laterizi e terreni da riempimento
Superficie totale:	1,4 Ha
Profondità massima di scavo:	5 m.
Volumetria resa disponibile dal PAE 2005:	Argille da laterizi: 10.000 mc. Terreni da riempimento: 40.000 mc.
Tipologia di recupero:	Logo ad uso infuso
Capacità d'invaso (a -1 m. dal p.c.):	36.000 mc circa
PROCEDURA PREVISTA AI SENSI DELLA L.R. 9/99 MODIFICATA DALLA L.R. 35/2000 VERIFICA (SCREENING) (VEDI ART. N°10 N.T.A. P.A.E. 2005)	