

COMUNE DI CASTEL S.GIOVANNI  
(PROVINCIA DI PIACENZA)



P.A.E.

PIANO DELLE ATTIVITA' ESTRATTIVE  
2005

studio <b>lusignani</b> geologia - cave - ambiente		A termine di legge ci si riserva la proprietà del presente disegno vietandone la riproduzione e la comunicazione a terzi senza autorizzazione scritta.			
		Piacenza (Italia)			
ZONIZZAZIONE COLOMBAROLA PLANIMETRIA STATO FINALE					
Data	Giugno 2005	Scala	1:2.000		
Disegno	Visto	DIS.N.			2 2
		modifiche			
		B A			


modifiche

LEGENDA:

- Confine Comunale
- Area destinata ad attività estrattiva dal PAE 2005
- Area di futura escavazione, condizionata dall'assegnazione al Comune di Castel S.Giovanni nuovi quantitativi estraibili da parte dell'Amministrazione Provinciale
- Area destinata ad ospitare l'impianto temporaneo di prima lavorazione degli inerti, da rimuovere nell'eventualità non vengano pianificate ulteriori volumetrie estraibili nella zonizzazione
- Vegetazione esistente
- Traccia di sezione
- Linea elettrica alta tensione 132KV
- Linea elettrica media tensione
- Bacino lacustre
- Zone ad acque poco profonde
- Vegetazione palustre di nuovo impianto
- Canneto di nuovo impianto
- Superficie inerbita
- Fascia arborea arbustiva riparia di nuovo impianto
- Vegetazione mesofila di nuovo impianto



0 100 m. 200 m.

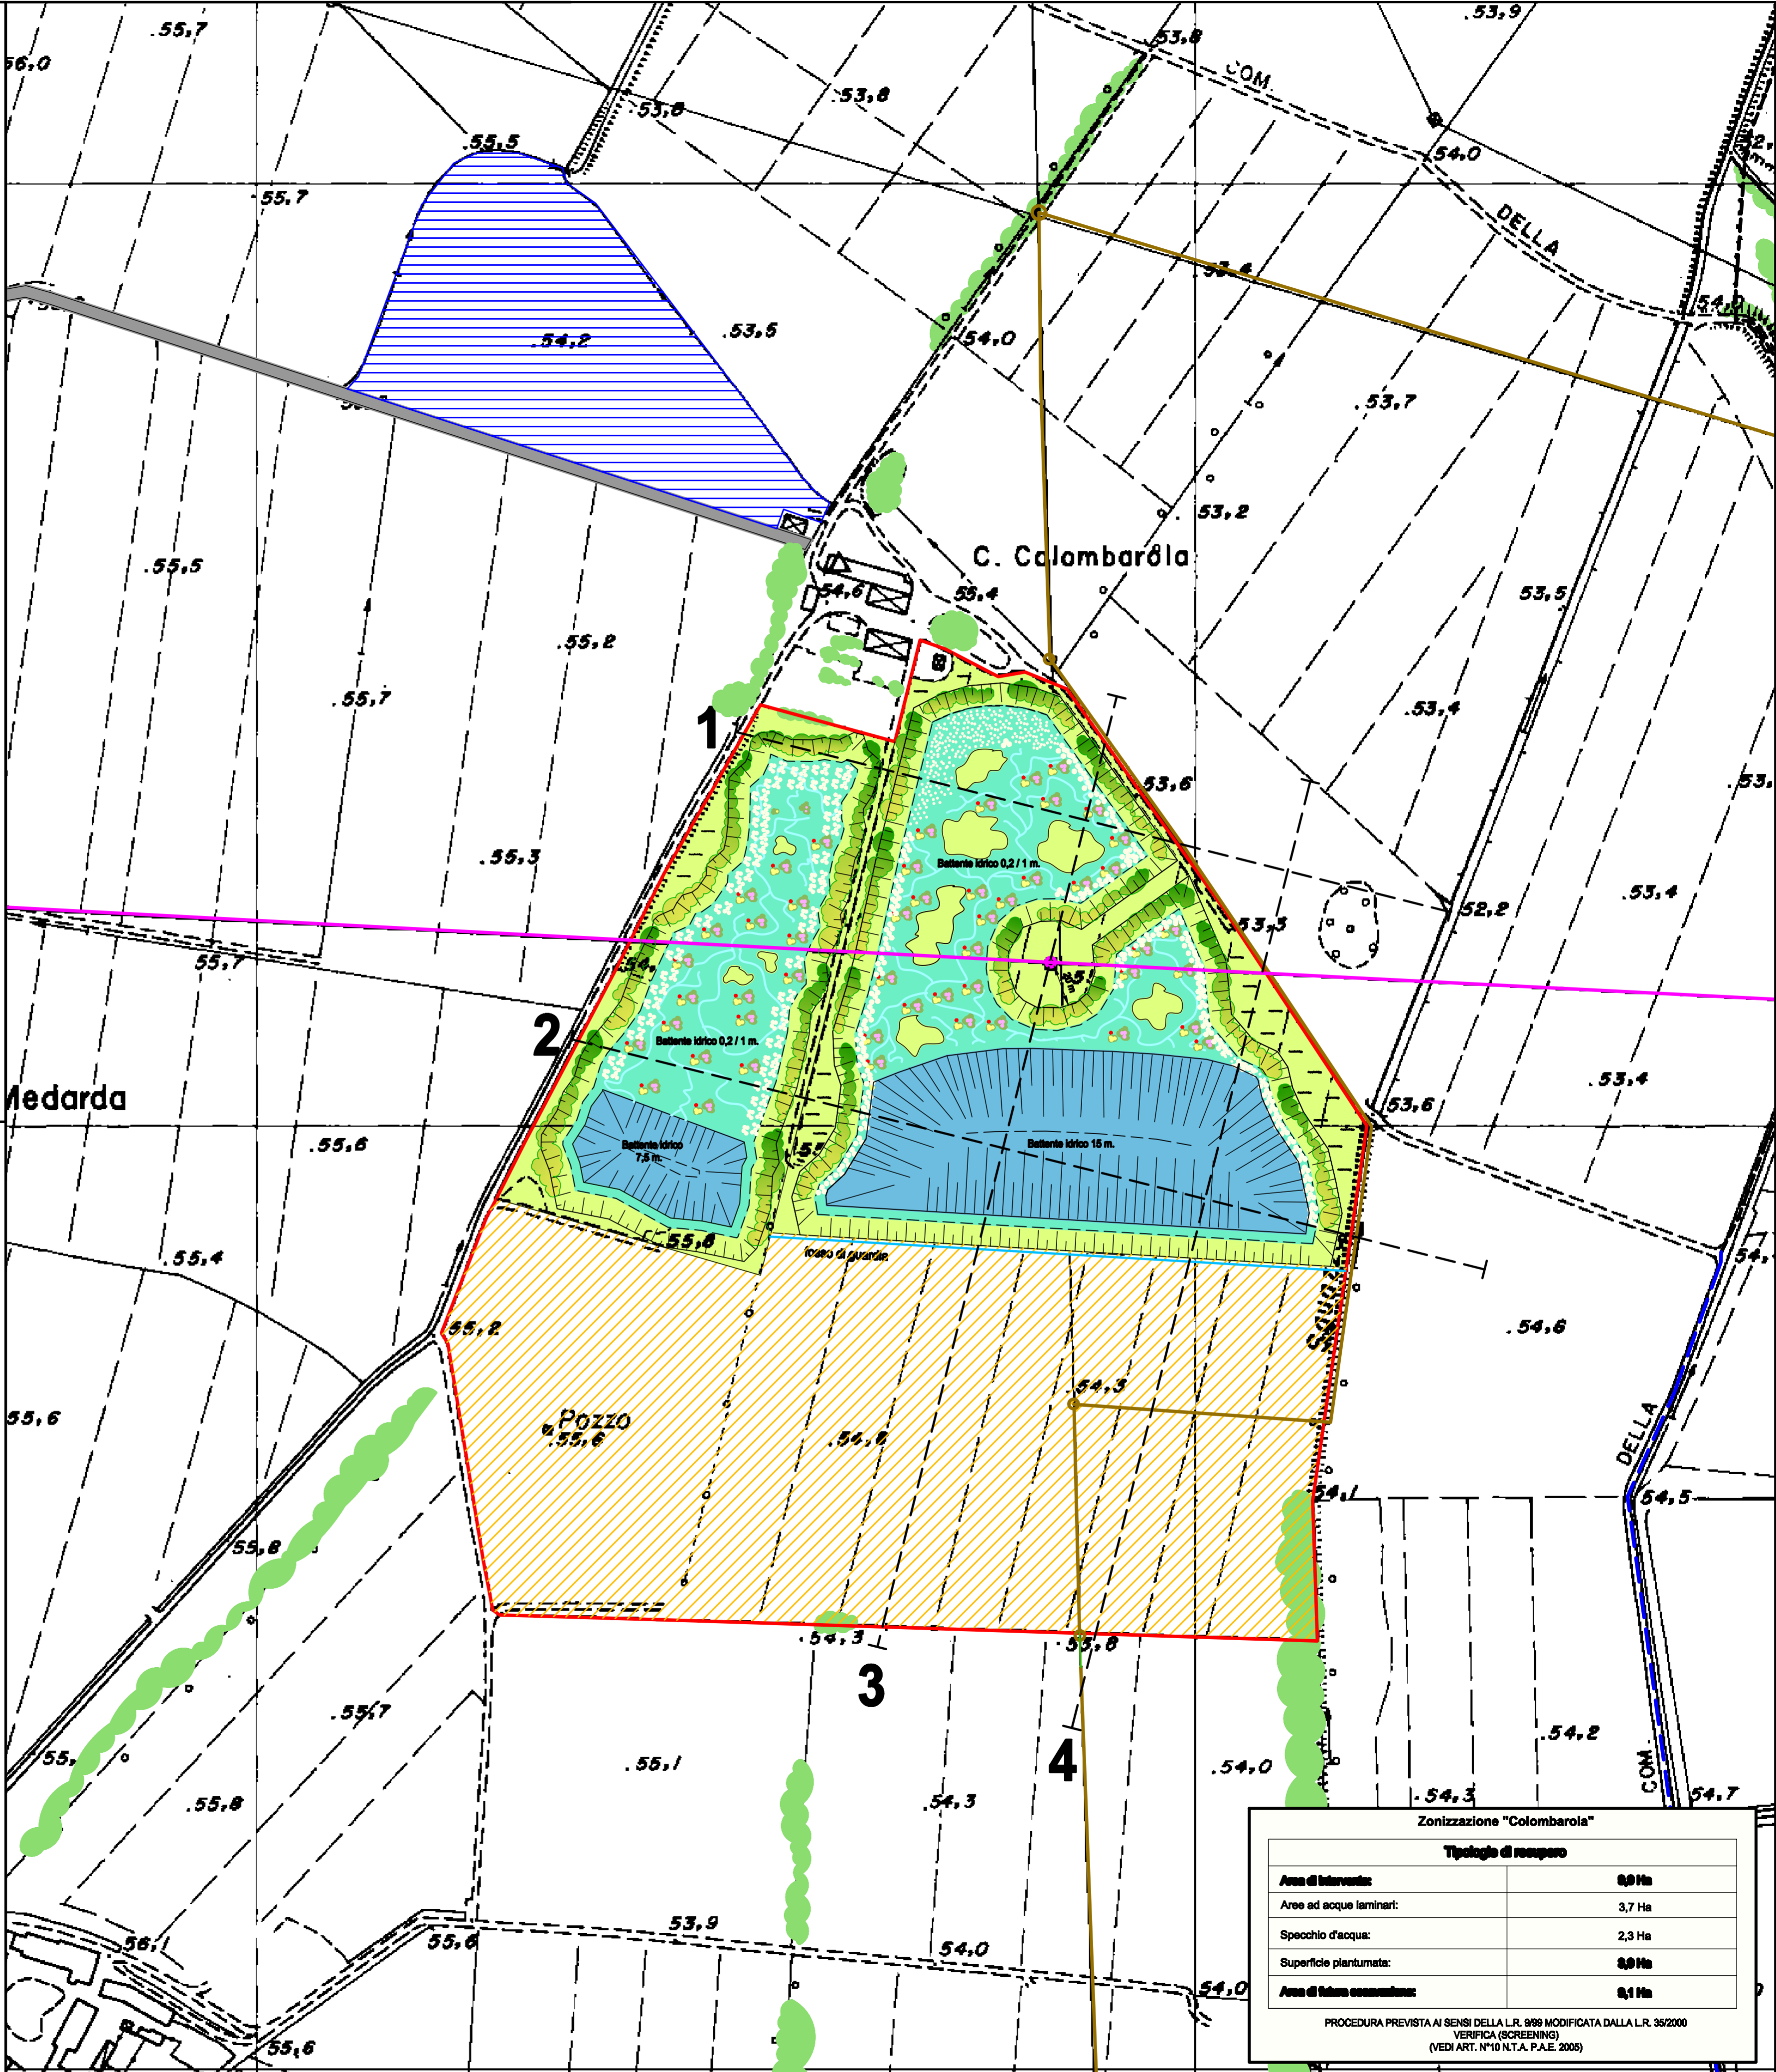

Zonizzazione "Colombarola"	
Tipologie di recupero	
Area di intervento:	0,9 Ha
Area ad acque laminari:	3,7 Ha
Specchio d'acqua:	2,3 Ha
Superficie piantumata:	0,9 Ha
Area di futura escavazione:	0,1 Ha

PROCEDURA PREVISTA AI SENSI DELLA L.R. 9/99 MODIFICATA DALLA L.R. 35/2000  
VERIFICA (SCREENING)  
(VEDI ART. N°10 N.T.A. P.A.E. 2005)