

- LEGENDA**
- Pozzo pubblico
 - Stazioni radiobase
 - Impianto tecnologico radiodiffusione
 - 132 KW EMR aereo
 - MT
 - MT interrato in cavo
 - MT aereo
 - MT terna doppia
 - Viabilità di progetto

RISPETTI - art. 36 N.T.S.

- ▨ Zone di rispetto cimiteriale
- ▨ Zone di rispetto ferroviario
- ▨ Zone di rispetto idrico
- ▨ Zone di rispetto elettromagnetico
- ▨ Zona di rispetto autostradale, 60 mt
- ▨ Zona di rispetto strada extraurbana secondaria, 30 mt
- ▨ Zona di rispetto strada locale, 20 mt
- ▨ Zone di rispetto stradale di progetto


S_ASS_PL

ASSETTO TERRITORIALE

- Territorio urbanizzato
- Territorio urbanizzabile

CARTOGRAFIA DI BASE

- Perimetro del centro abitato
- Territorio urbanizzato
- Territorio urbanizzabile
- Urbanizzato extracomunale
- Confini comunali

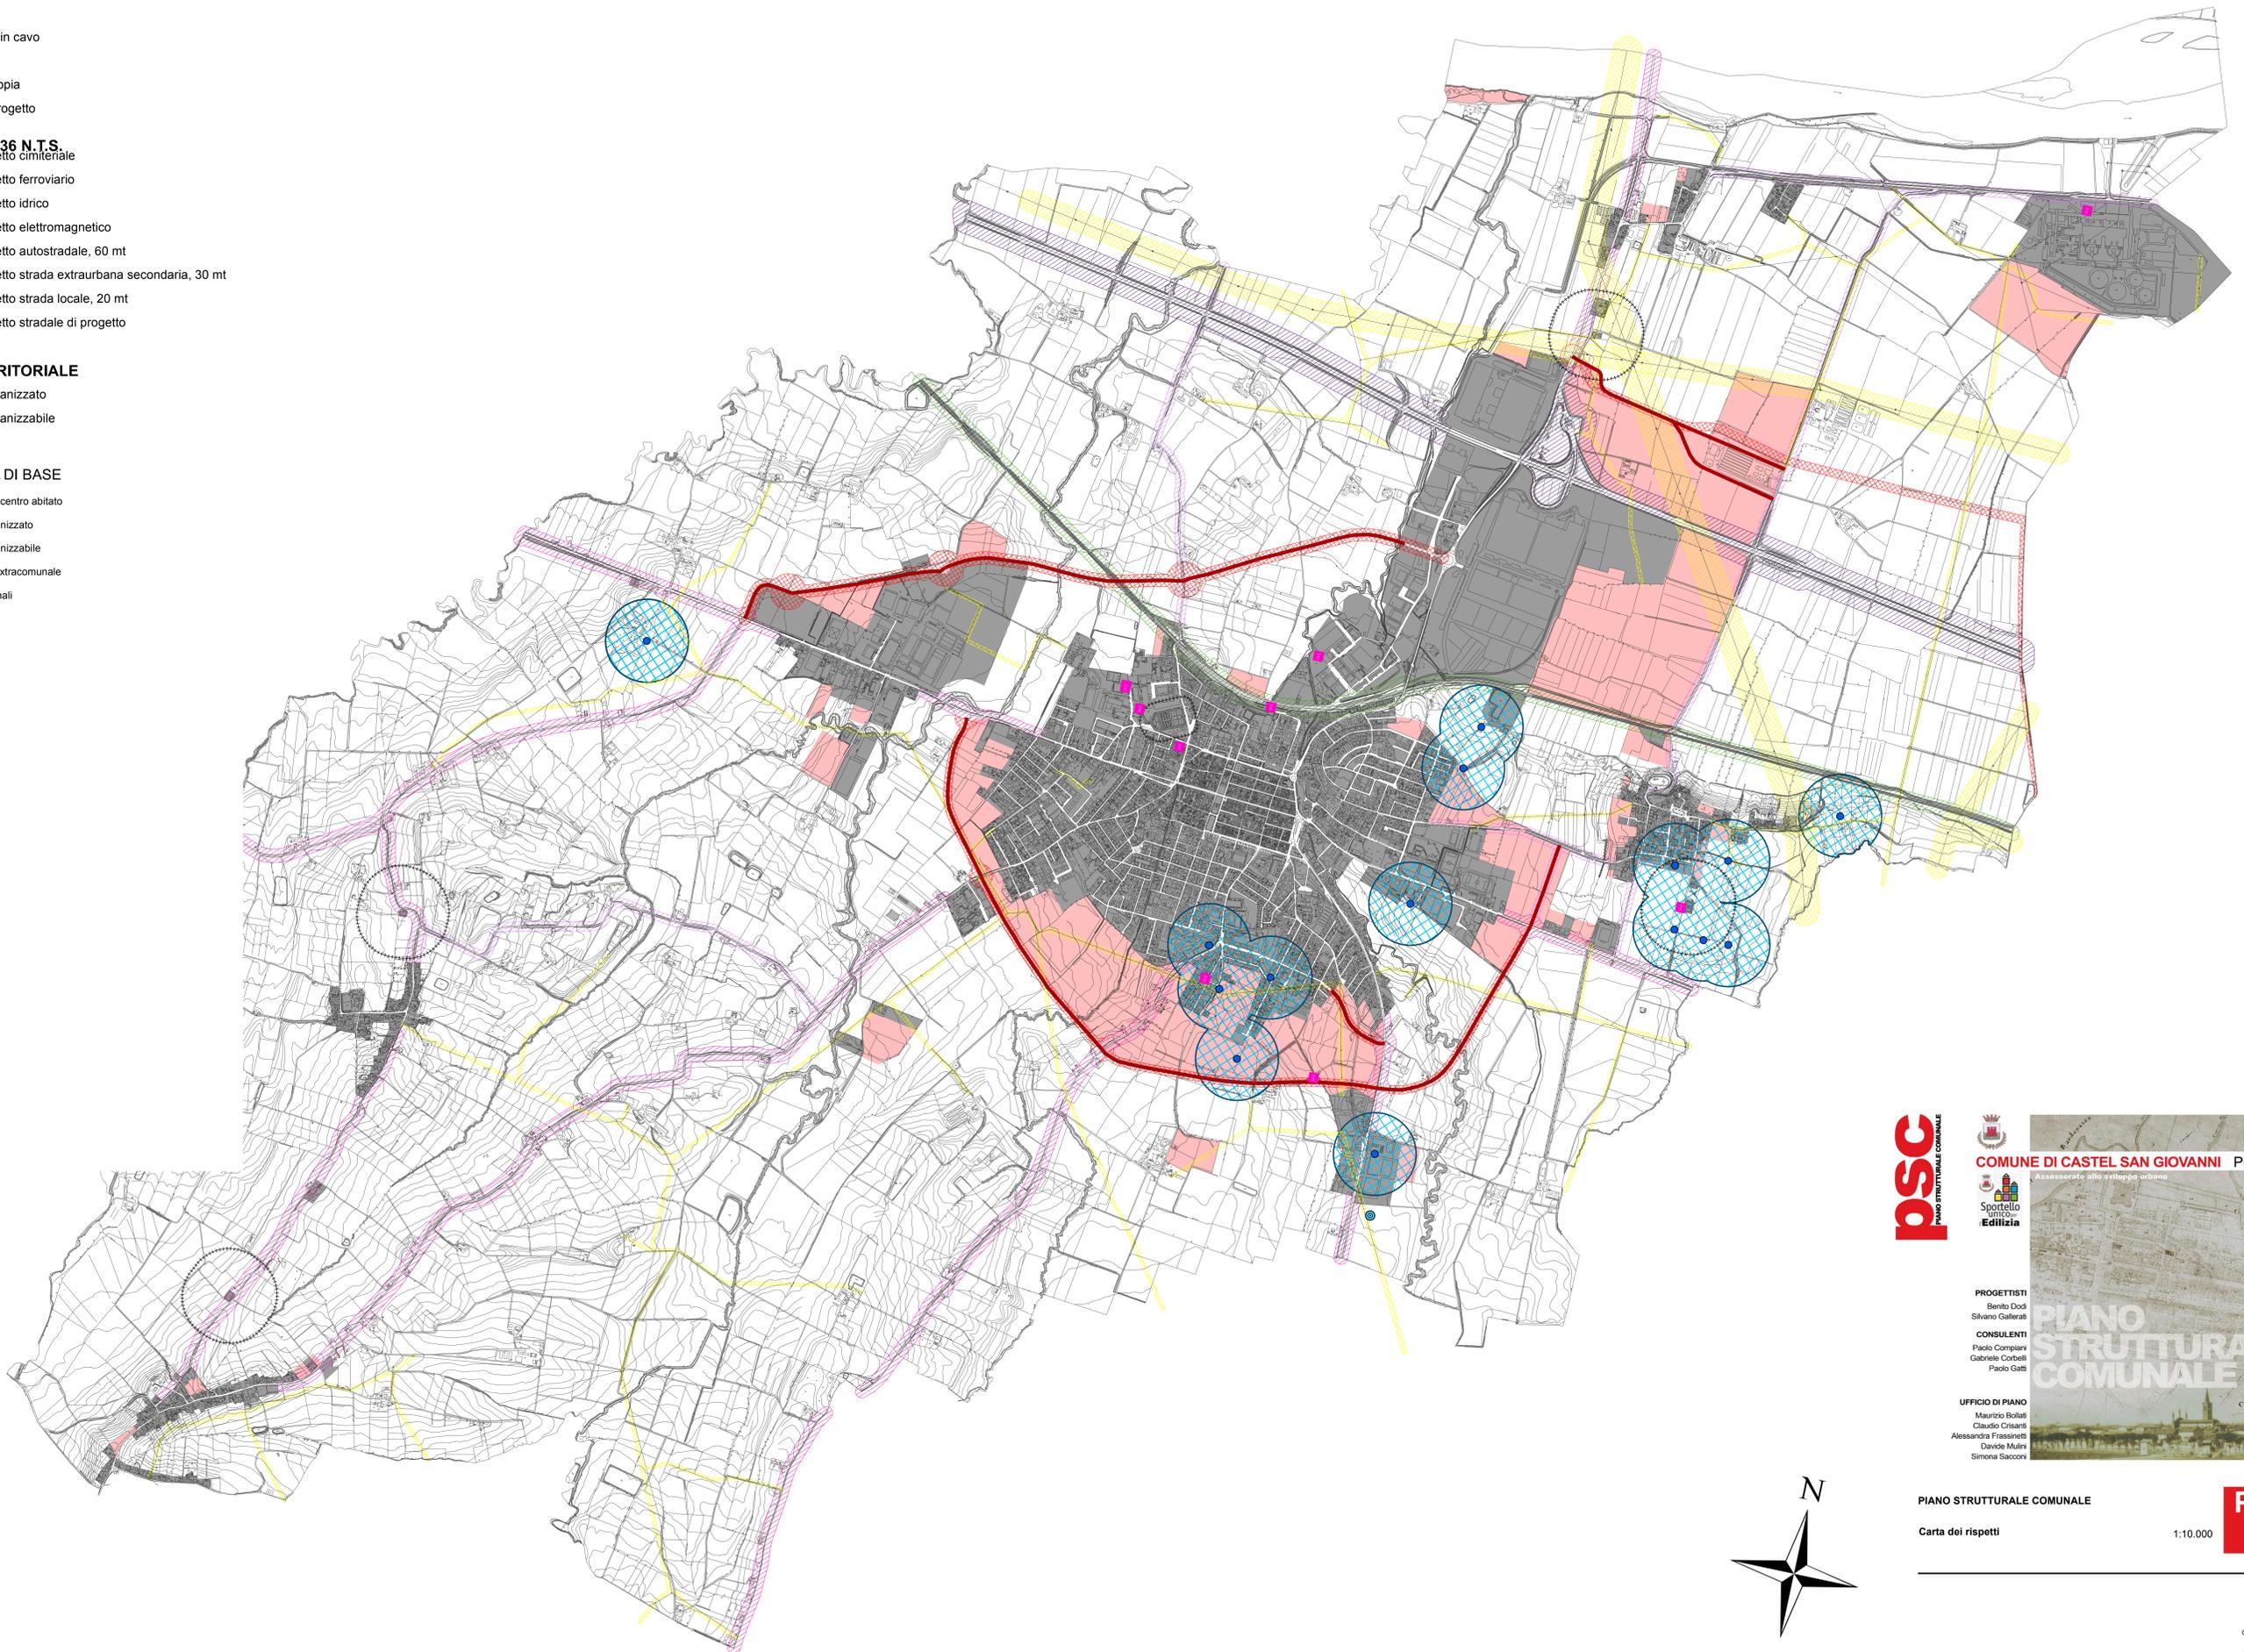

psc PIANO STRUTTURALE COMUNALE

COMUNE DI CASTEL SAN GIOVANNI PIACENZA
Assessorato allo sviluppo urbano

Sportello unico Edilizia

PROGETTISTI
Benito Doci
Silvano Gallerati

CONSULENTI
Paolo Compiani
Gabriele Corbelli
Paolo Gatti

UFFICIO DI PIANO
Maurizio Boffali
Claudio Crisanti
Alessandra Frassinetti
Davide Mulini
Simona Giacomini



PIANO STRUTTURALE COMUNALE

Carta dei rispetti 1:10.000

PSC
08

IL SINDACO
Lucia Fontana

L'ASSESSORE
Giovanni Cattanei

IL SEGRETARIO
Rita Carotenuto

Adozione: Delibera di Consiglio Comunale n. del

Approvazione: Delibera di Consiglio Comunale n. del