

Comune di: **CASTEL SAN GIOVANNI (PC)**

Richiedenti:
 LA PELLEGRINA SRL
 Via A. Lombroso, 110 - Piacenza (PC)
 0474/4000000000
 E.T. & S. SRL
 Via A. Lombroso, 110 - Piacenza (PC)
 0474/4000000000
 Sog. ANASTASIA MARI e Massimo MERLI
 Via A. Lombroso, 110 - Piacenza (PC)
 0474/4000000000
 Sog. CLAUDIA MARI
 Via A. Lombroso, 110 - Piacenza (PC)
 0474/4000000000
 Sog. ALBERTO BISCIONE
 Via A. Lombroso, 110 - Piacenza (PC)
 0474/4000000000

Scala: **1:500**
 Data: **20/1**
 Tav. N.: **20/1**

Aggiornamento:


PUA
 Piano Urbanistico Attuativo
LA QUERCIA
 Comparto 2.1
 Primo Stralcio Attuativo
 Progetto esecutivo opere di viabilità relativo al primo
 stralcio - Particolari costruttivi

Geom. ANGELO VIGNOLA
 Via Albacani, 2 - Castel San Giovanni (PC)
 Tel. e Fax 0523/882562 @ vignola.angelo@gmail.com

ing. GRAZIANO NEGRİ
 Via Villa, 5 - S. Nicola - Rottafreno (PC)
 Tel. 340/7753388 @ grazianonegri@ingpec.eu

SCALA DISEGNO:
 Asse X → 1:500
 Asse Y → 1:100

STRADA ROSSA

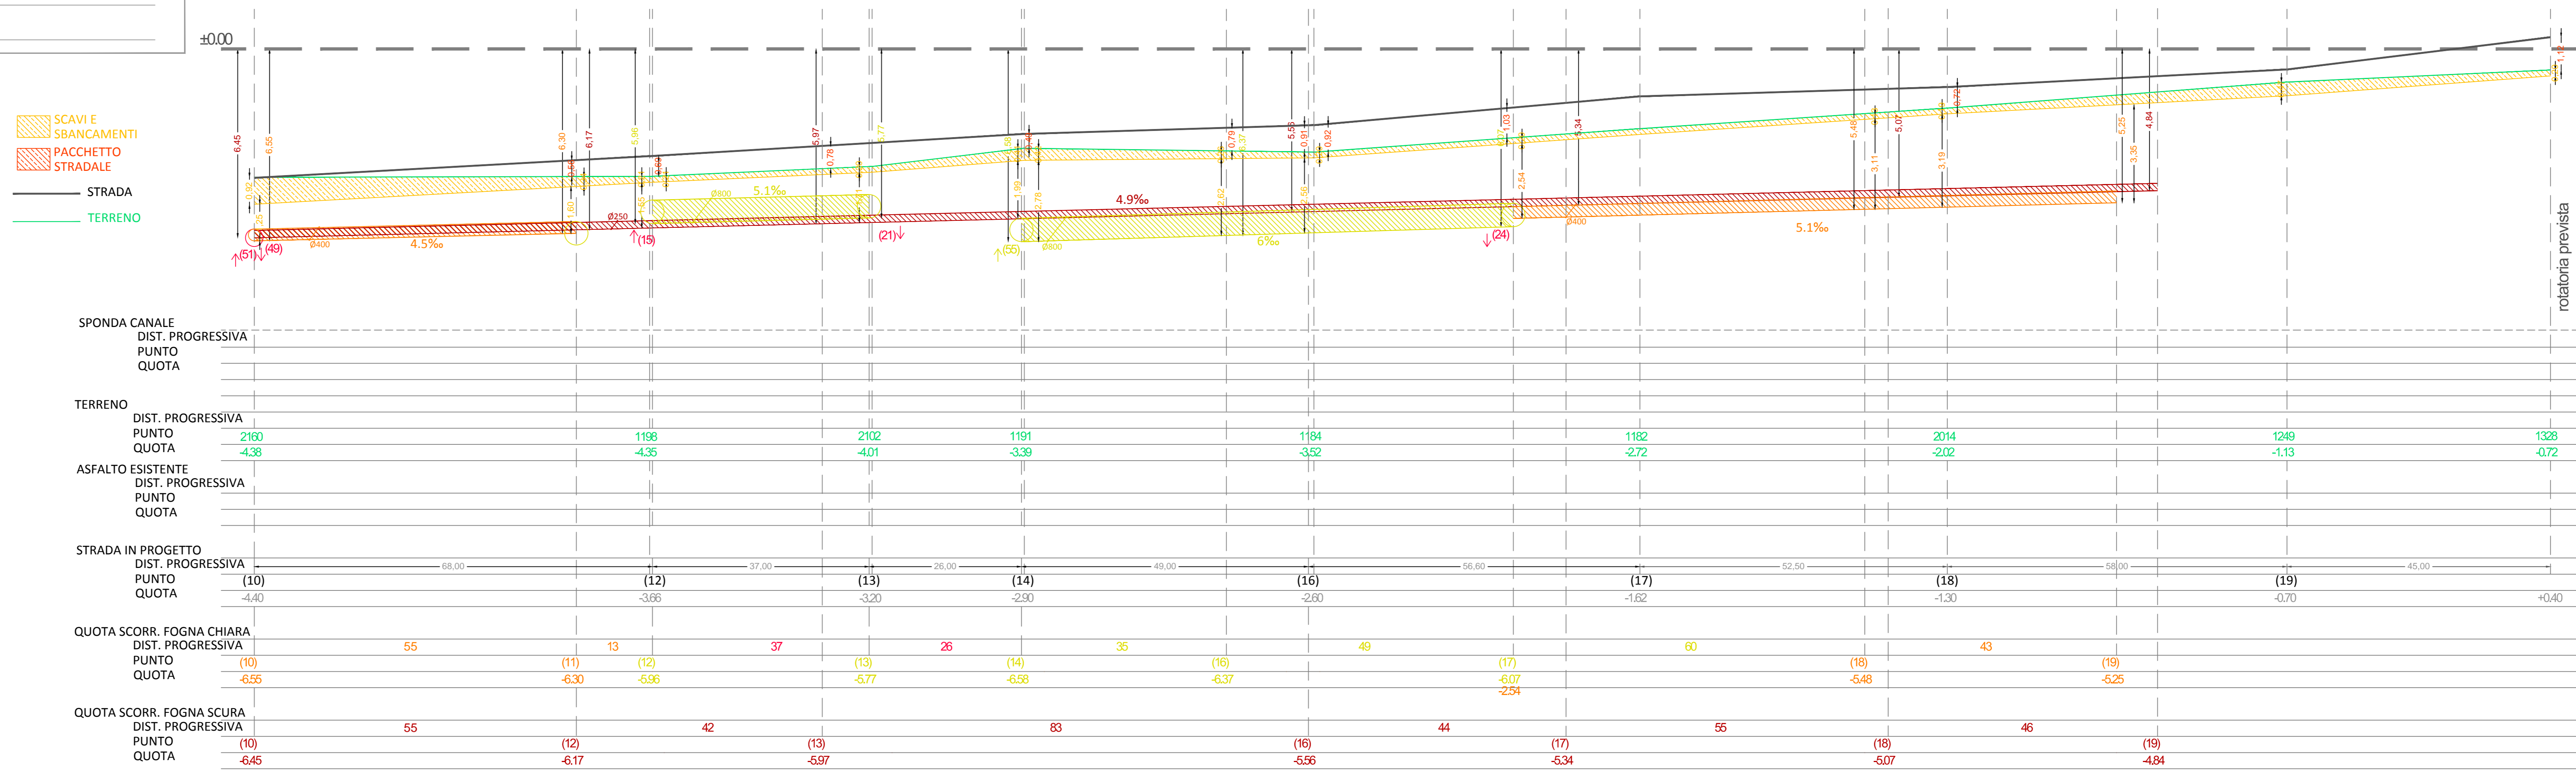

STRADA AZZURRA

