

Comune di: **CASTEL SAN GIOVANNI (PC)**

Richiedenti:  
 \* LA PELLEGRINA SRL  
 Via S. Nicola, 2 - Castel San Giovanni (PC)  
 Tel. e Fax 0523/882562 @vpignola.angelo@gmail.com

Scale: **1:500** Data: **20/2**  
**1:100**

Aggiornamento:

Progettisti:  
 \* Sig. Alessandro MAINI e Massimo MERLI  
 Via S. Nicola, 2 - Castel San Giovanni (PC)  
 Tel. e Fax 0523/882562 @vpignola.angelo@gmail.com

\* Sig.ra Claudia MAINI  
 Via S. Nicola, 2 - Castel San Giovanni (PC)  
 Tel. e Fax 0523/882562 @vpignola.angelo@gmail.com

\* Sig. Agostino BRICCHI  
 Via S. Nicola, 2 - Castel San Giovanni (PC)  
 Tel. e Fax 0523/882562 @vpignola.angelo@gmail.com


**PJA**  
 Piano Urbanistico Attuativo  
**LA QUERCIA**  
 Comparto 2.1  
 Primo Stralcio Attuativo  
 Progetto esecutivo opere di viabilità relativo al primo  
 stralcio - Particolari costruttivi

Geom. ANGELO VIGNOLA  
 Via Albicani, 2 - Castel San Giovanni (PC)  
 Tel. e Fax 0523/882562 @vpignola.angelo@gmail.com

Ing. GRAZIANO NEGRI  
 Via Volta, 3 - S. Nicolo' - Rottofreno (PC)  
 Tel. 3407753368 @grazianonegri@ingpec.eu

SCALA DISEGNO:  
 Asse X → 1:500  
 Asse Y → 1:100

## STRADA GIALLA

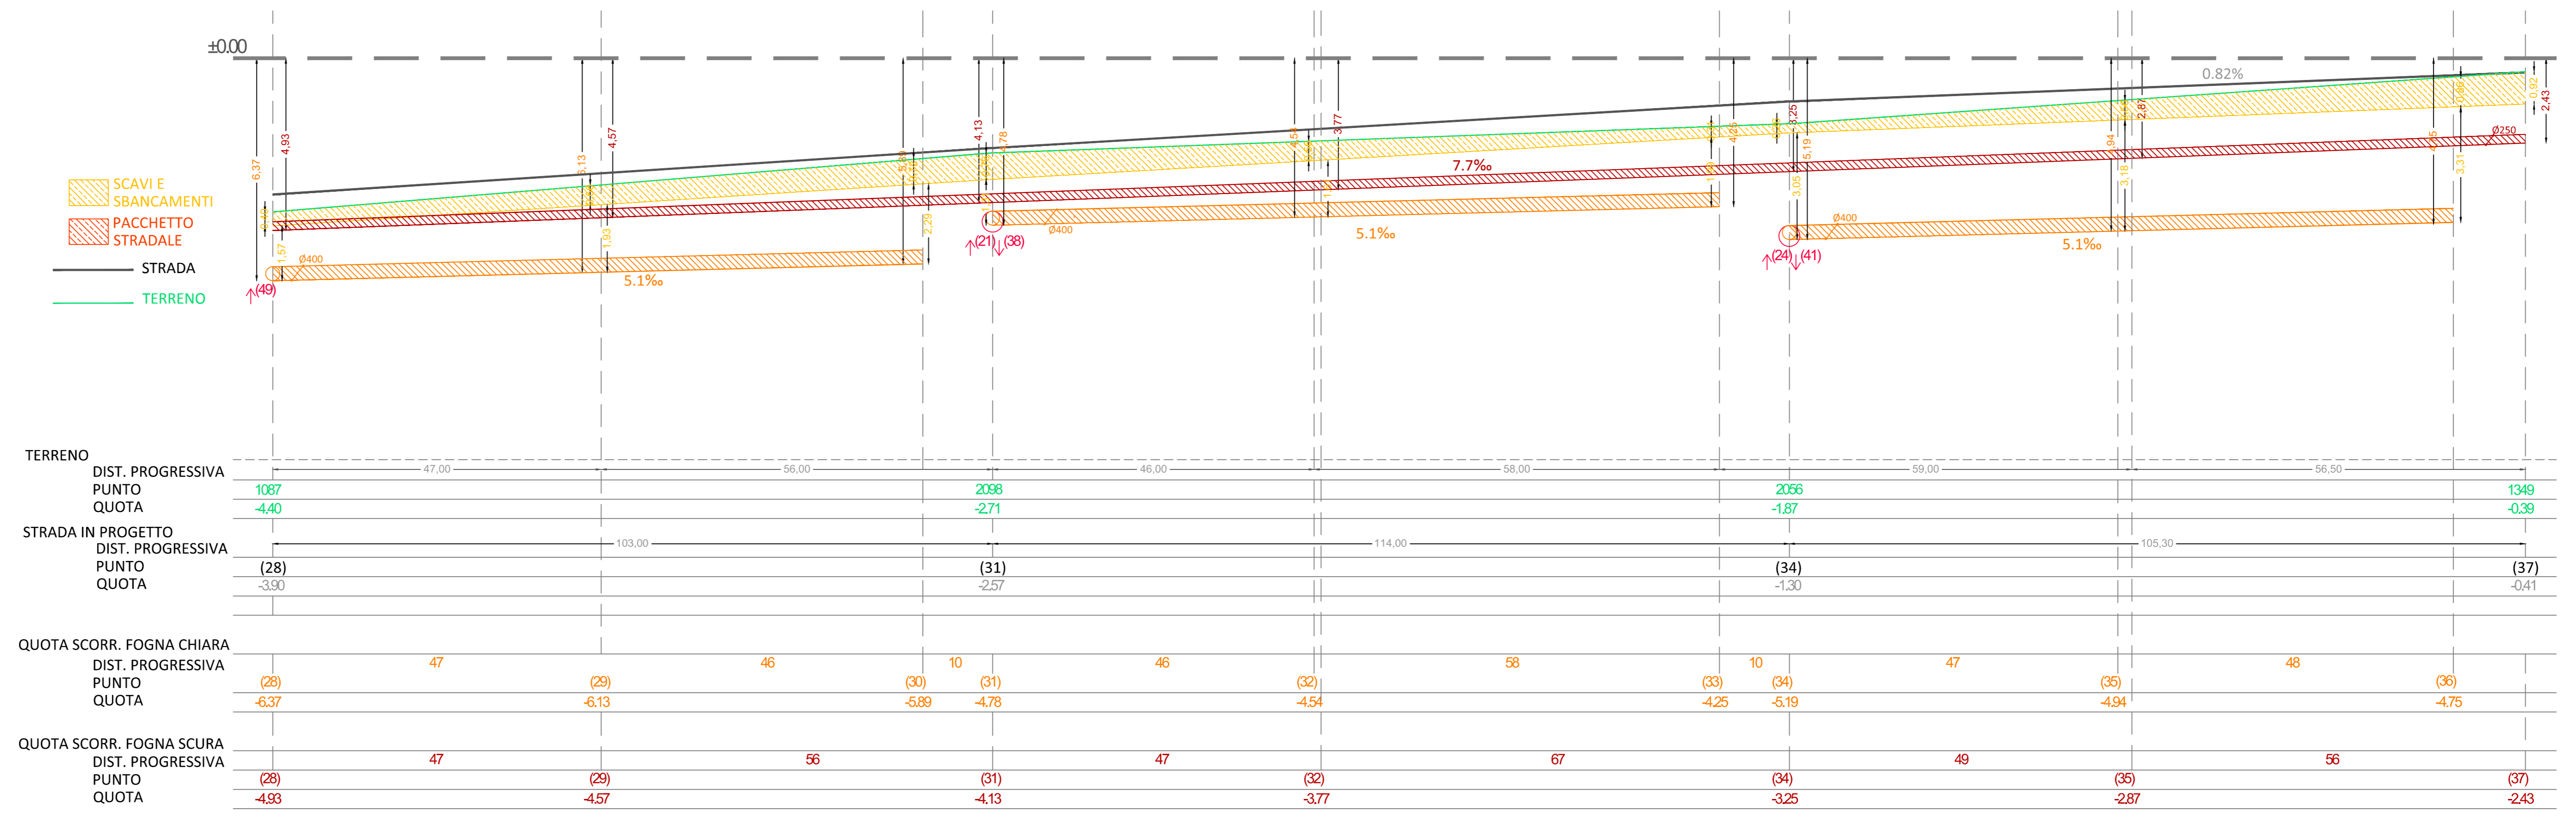

## STRADA VERDE CHIARO

