

Comune di: **CASTEL SAN GIOVANNI (PC)**

Richiedente:
 * LA PELLEGRINA SRL
 Via S. Felice, 102 - Piacenza (PC)
 0377 040 000/0020
 P.I. 01518550338
 * E. L. & S. SRL
 Via S. Felice, 102 - Piacenza (PC)
 0377 040 000/0020
 * Sig. Annalisa MAINI e Massimo MERLI
 Via S. Felice, 102 - Piacenza (PC)
 0377 040 000/0020
 * Sig. Claudio MAINI
 Via S. Felice, 102 - Piacenza (PC)
 0377 040 000/0020
 * Sig. Agostino BRICCHI
 Via S. Felice, 102 - Piacenza (PC)
 0377 040 000/0020

Scala: **1:500** Data: **20/3**
 1:100

Aggiornamento:


PUA
 Piano Urbanistico Attuativo
LA QUERCIA
 Comparto 2.1
 Primo Stralcio Attuativo
 Progetto esecutivo opere di viabilità relativo al primo stralcio - Particolari costruttivi

Geom. ANGELO VIGNOLA
 Via Albertani, 2 - Castel San Giovanni (PC)
 Tel. e Fax 0523/682352 @ vignola.angelo@gmail.com

Ing. GRAZIANO NEGRÌ
 Via Volta, 3 - S. Nicolò - Rottofreno (PC)
 Tel. 3407753388 @ grazianonegri@ingpec.eu

SCALA DISEGNO:
 Assise X → 1:500
 Assise Y → 1:100

STRADA ROSA

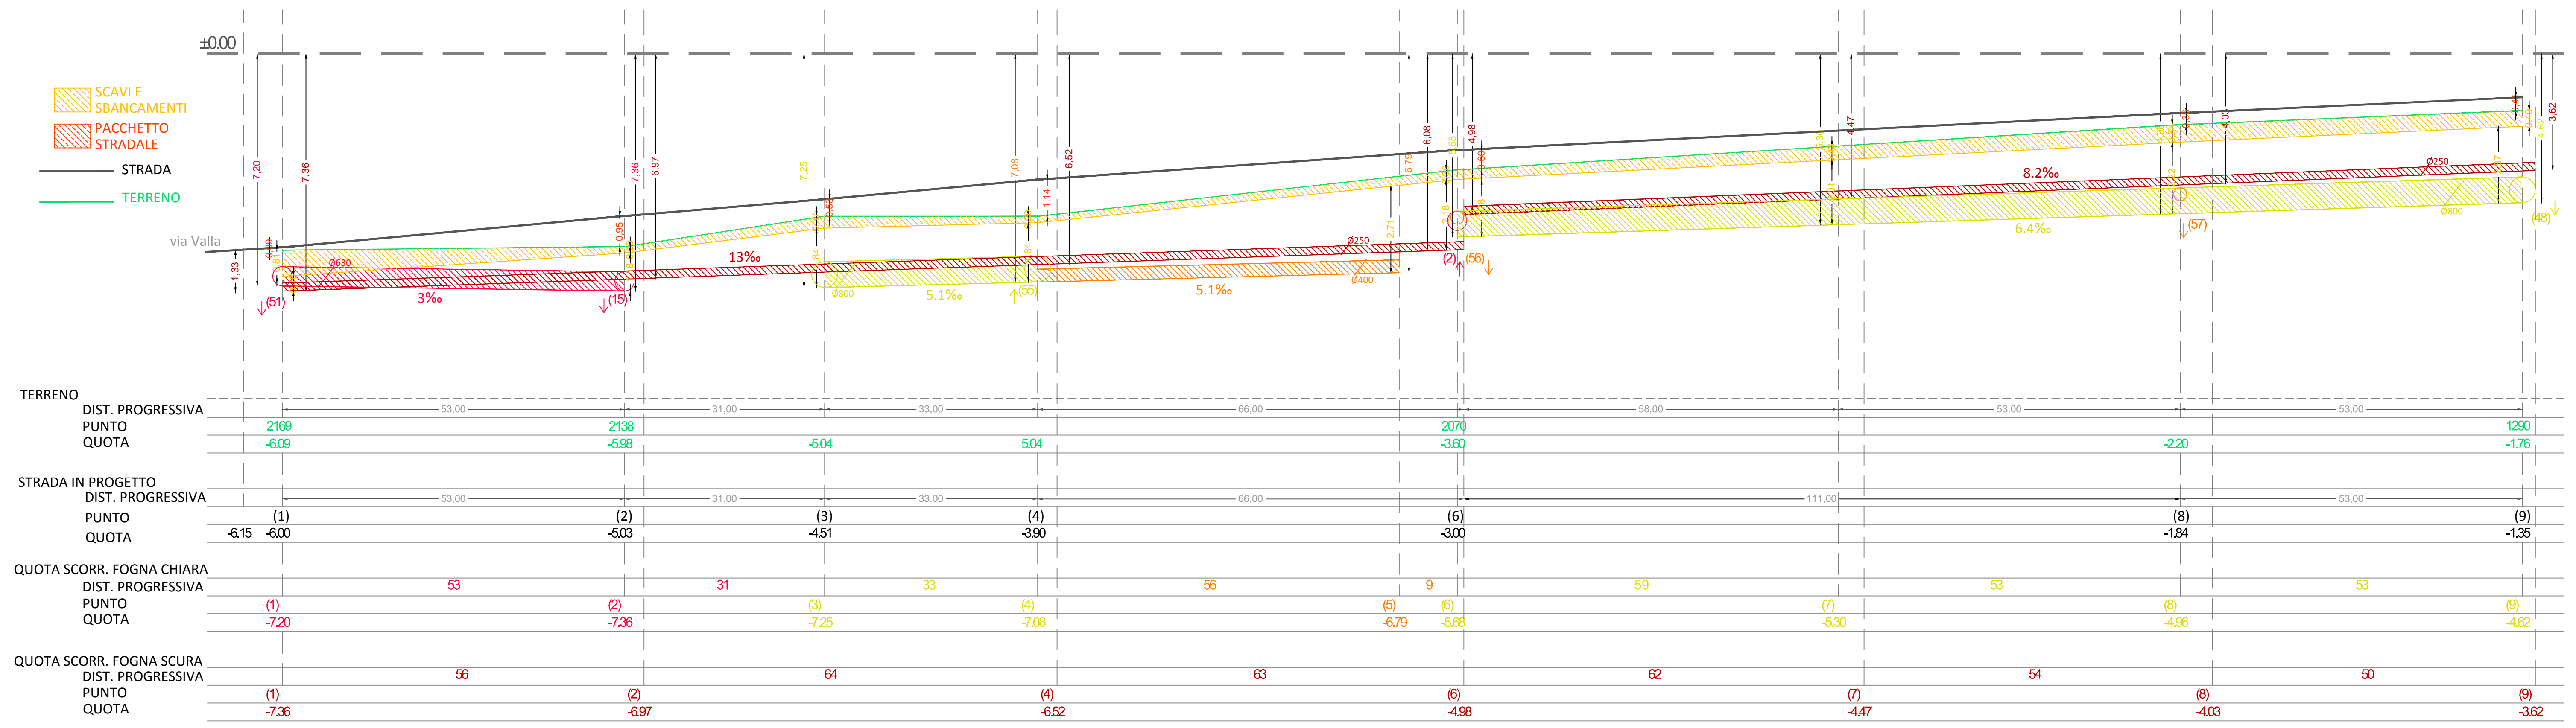

STRADA MARRONE CHIARO

